


Identificativi Catastali:
 Sezione: B
 Foglio: 4
 Particella: 6385
 Subalterno: 4

Compilata da:
 Notini Carlo
 Iscritto all'albo:
 Ingegneri
 Prov. Lucca N. 389

Scheda n. 1 Scala 1:200

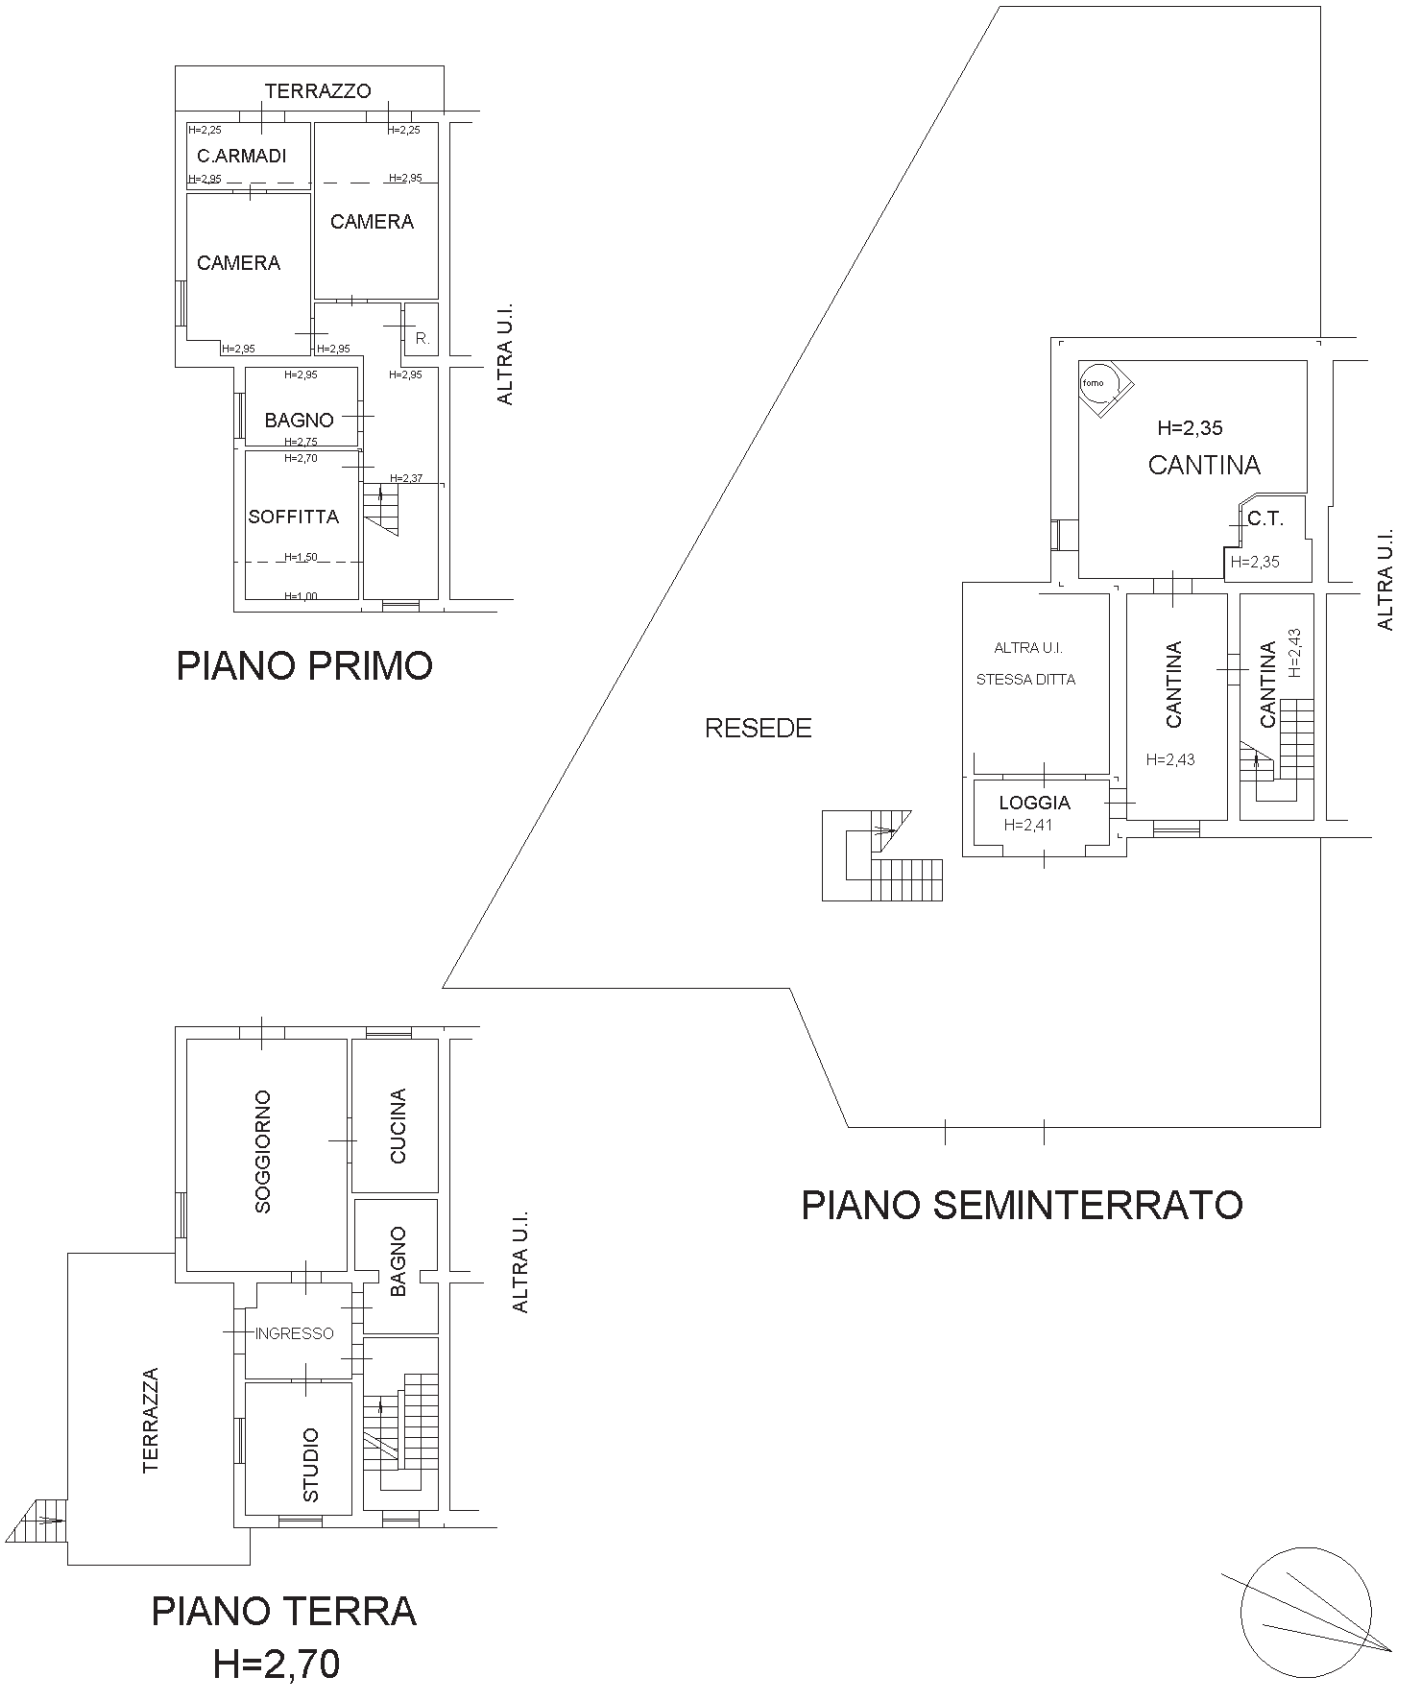

Dichiarazione protocollo n. _____ del _____
Planimetria di u.i.u. in Comune di Camporgiano
Via Dei Venti -camporgiano- civ. 2C

Identificativi Catastali:

Sezione: B
Foglio: 4
Particella: 6385
Subalterno: 5


Compilata da:
Notini Carlo

Iscritto all'albo:
Ingegneri

Prov. Lucca

N. 389

Scheda n. 1 Scala 1:200

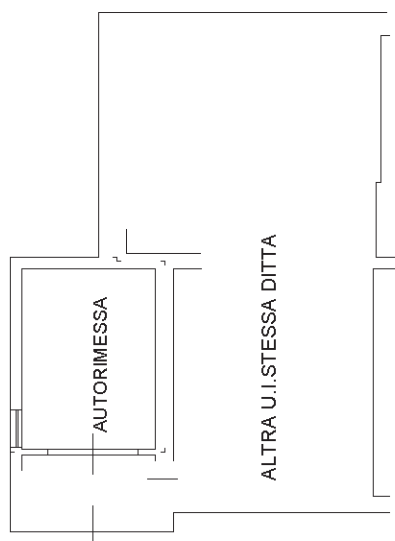

PIANO SEMINTERRATO

H=2,41

