



MINISTERO DELLE FINANZE

DIREZIONE GENERALE DEL CATASTO E DEI SERVIZI TECNICI ERARIALI


MOD. B (Nuovo Catasto Edilizio Urbano)

Lire
15

129 NUOVO CATASTO EDILIZIO URBANO

(R. DECRETO-LEGGE 15 APRILE 1939, N. 659)

Planimetria dell'immobile situato nel Comune di TERRICCIOLA Via SOLFERRINO
Ditta PASICUCCI UBERIGO nato a Capannoli il 1/7/22
Allegata alla dichiarazione presentata all'Ufficio Tecnico Erariale di PISA

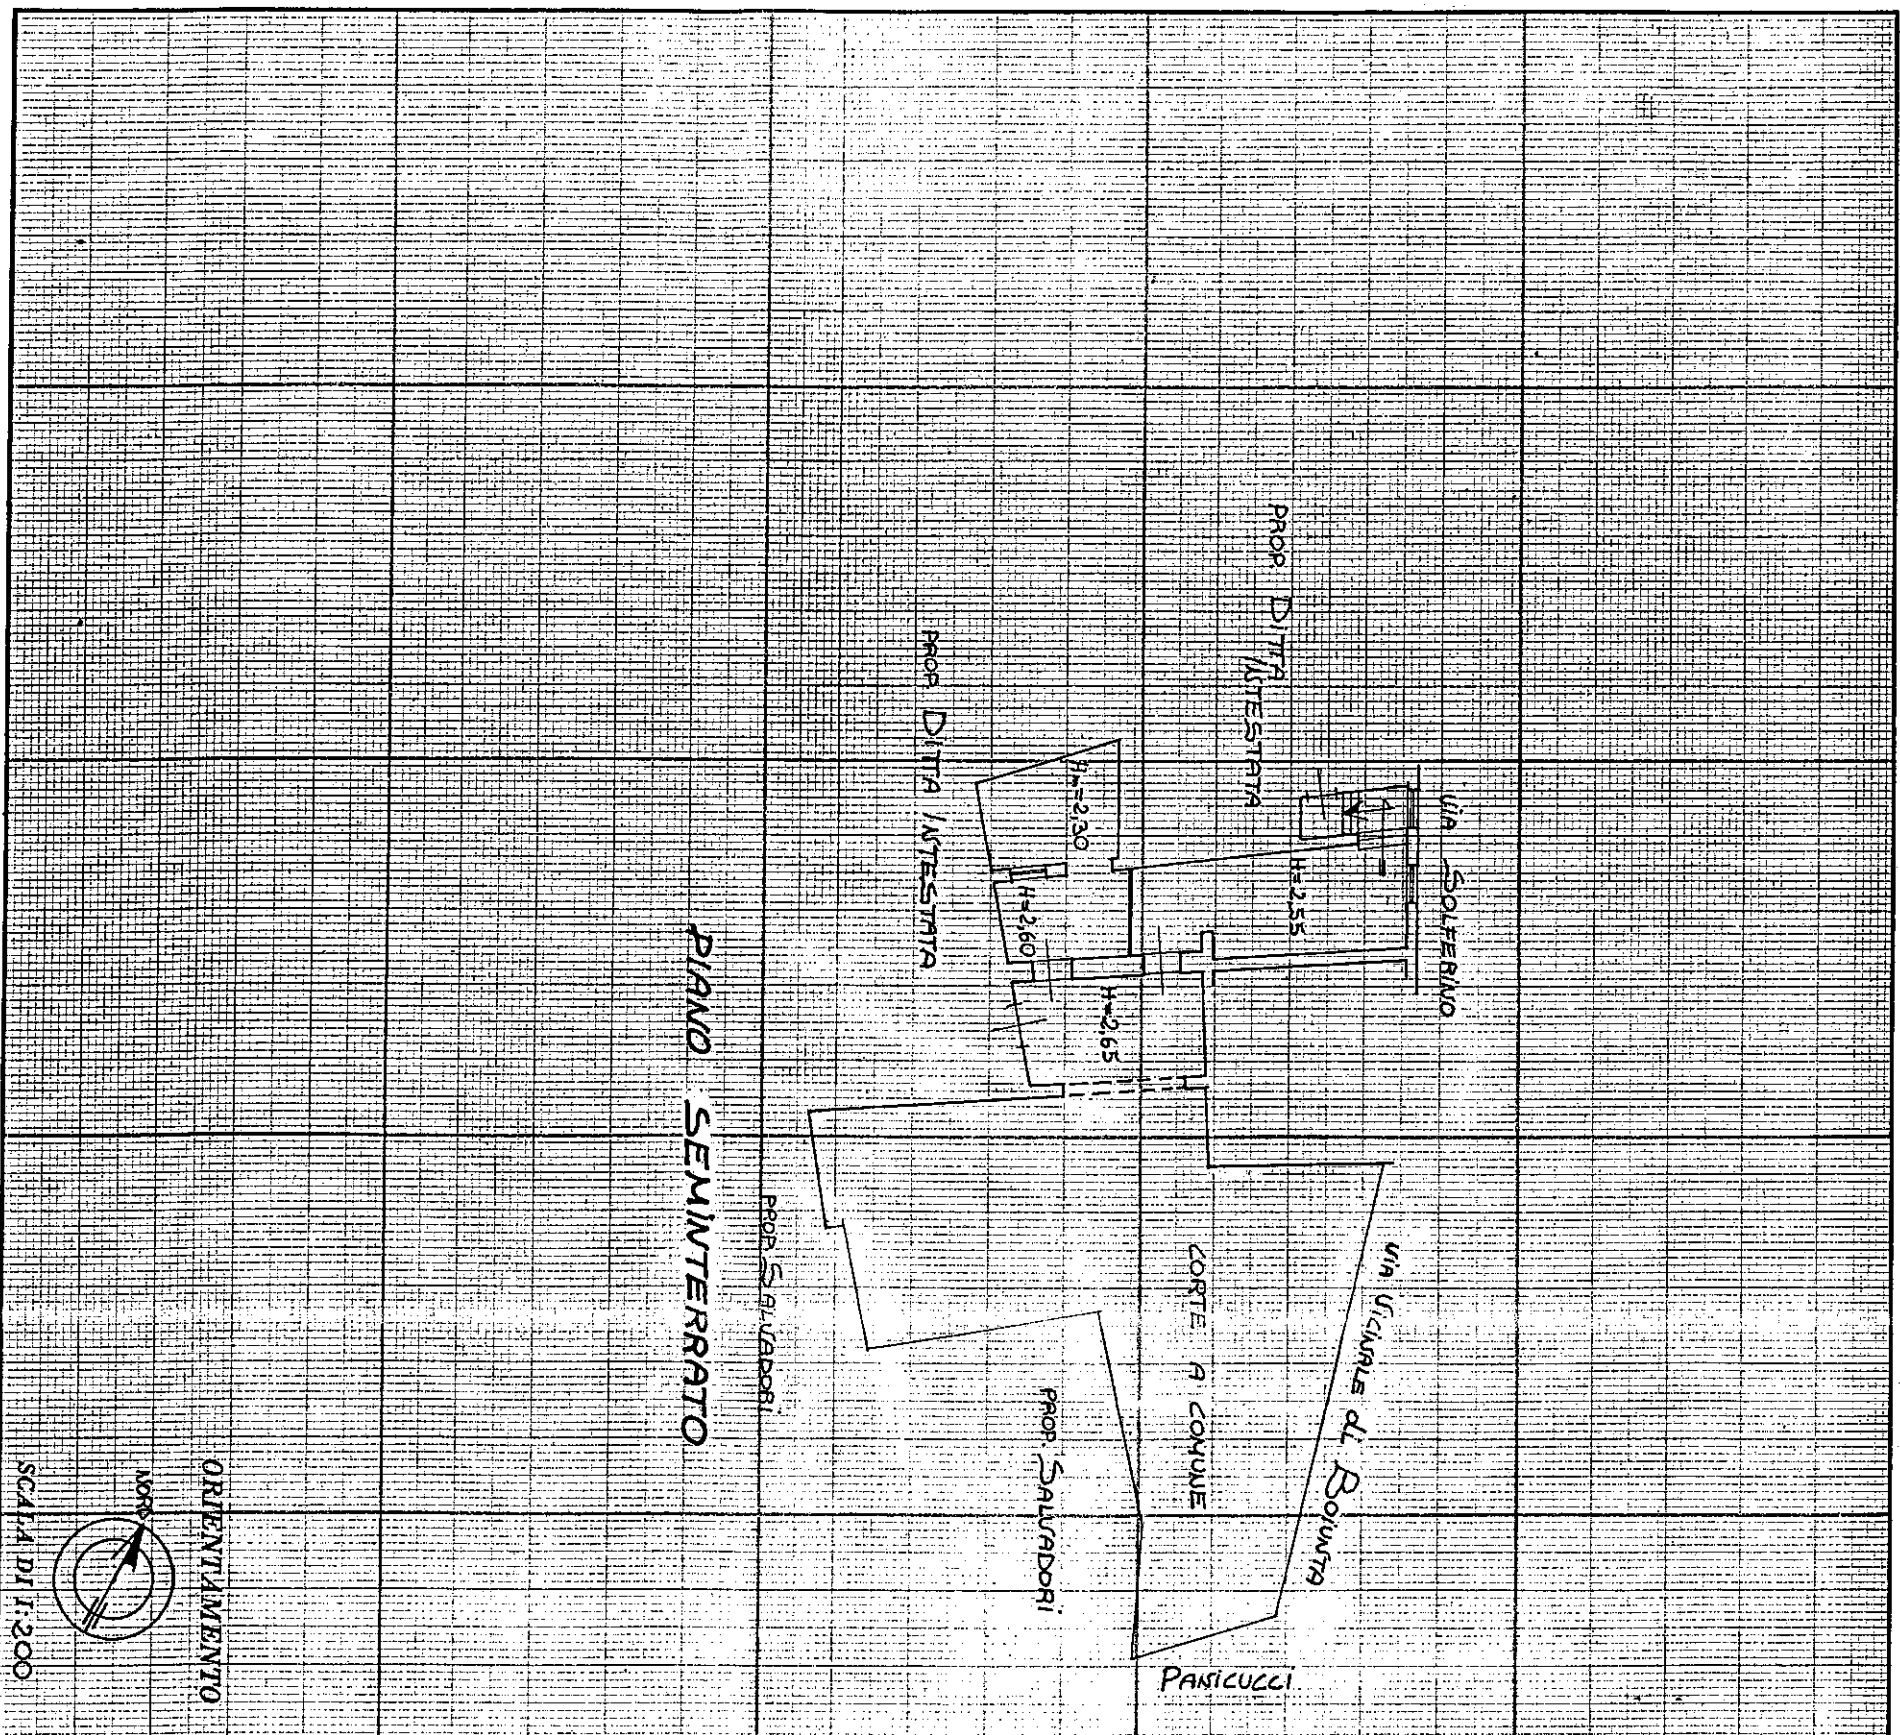

SPAZIO RISERVATO PER LE ANNOTAZIONI D'UFFICIO

DATA

PROT. N°

308

25/5/1939

ACCETTABILE

Completata dal GEOMETRA

MEINI PAOLO

(Firma e cognome del tecnico)


Iscritto all'Albo dei GEOMETRI

della Provincia di PISA

DATA

24-5-1939

Firma:

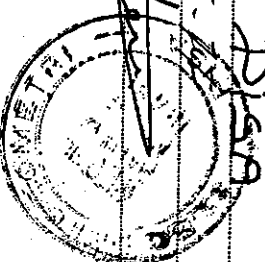



MINISTERO DELLE FINANZE
DIREZIONE GENERALE DEL CATASTO E DEI SERVIZI TECNICI ERARIALI

Lire
100

NUOVO CATASTO EDILIZIO URBANO


(R. DECRETO-LEGGE 13 APRILE 1939, N. 652)

Planimetria dell'immobile situato nel Comune di TERRICCIOLA

Ditta PUGLISI PIETRO nato a Terricciola il 22 giugno 1949

Via SOLFERINO

Allegata alla dichiarazione presentata all'Ufficio Tecnico Erariale di PISA

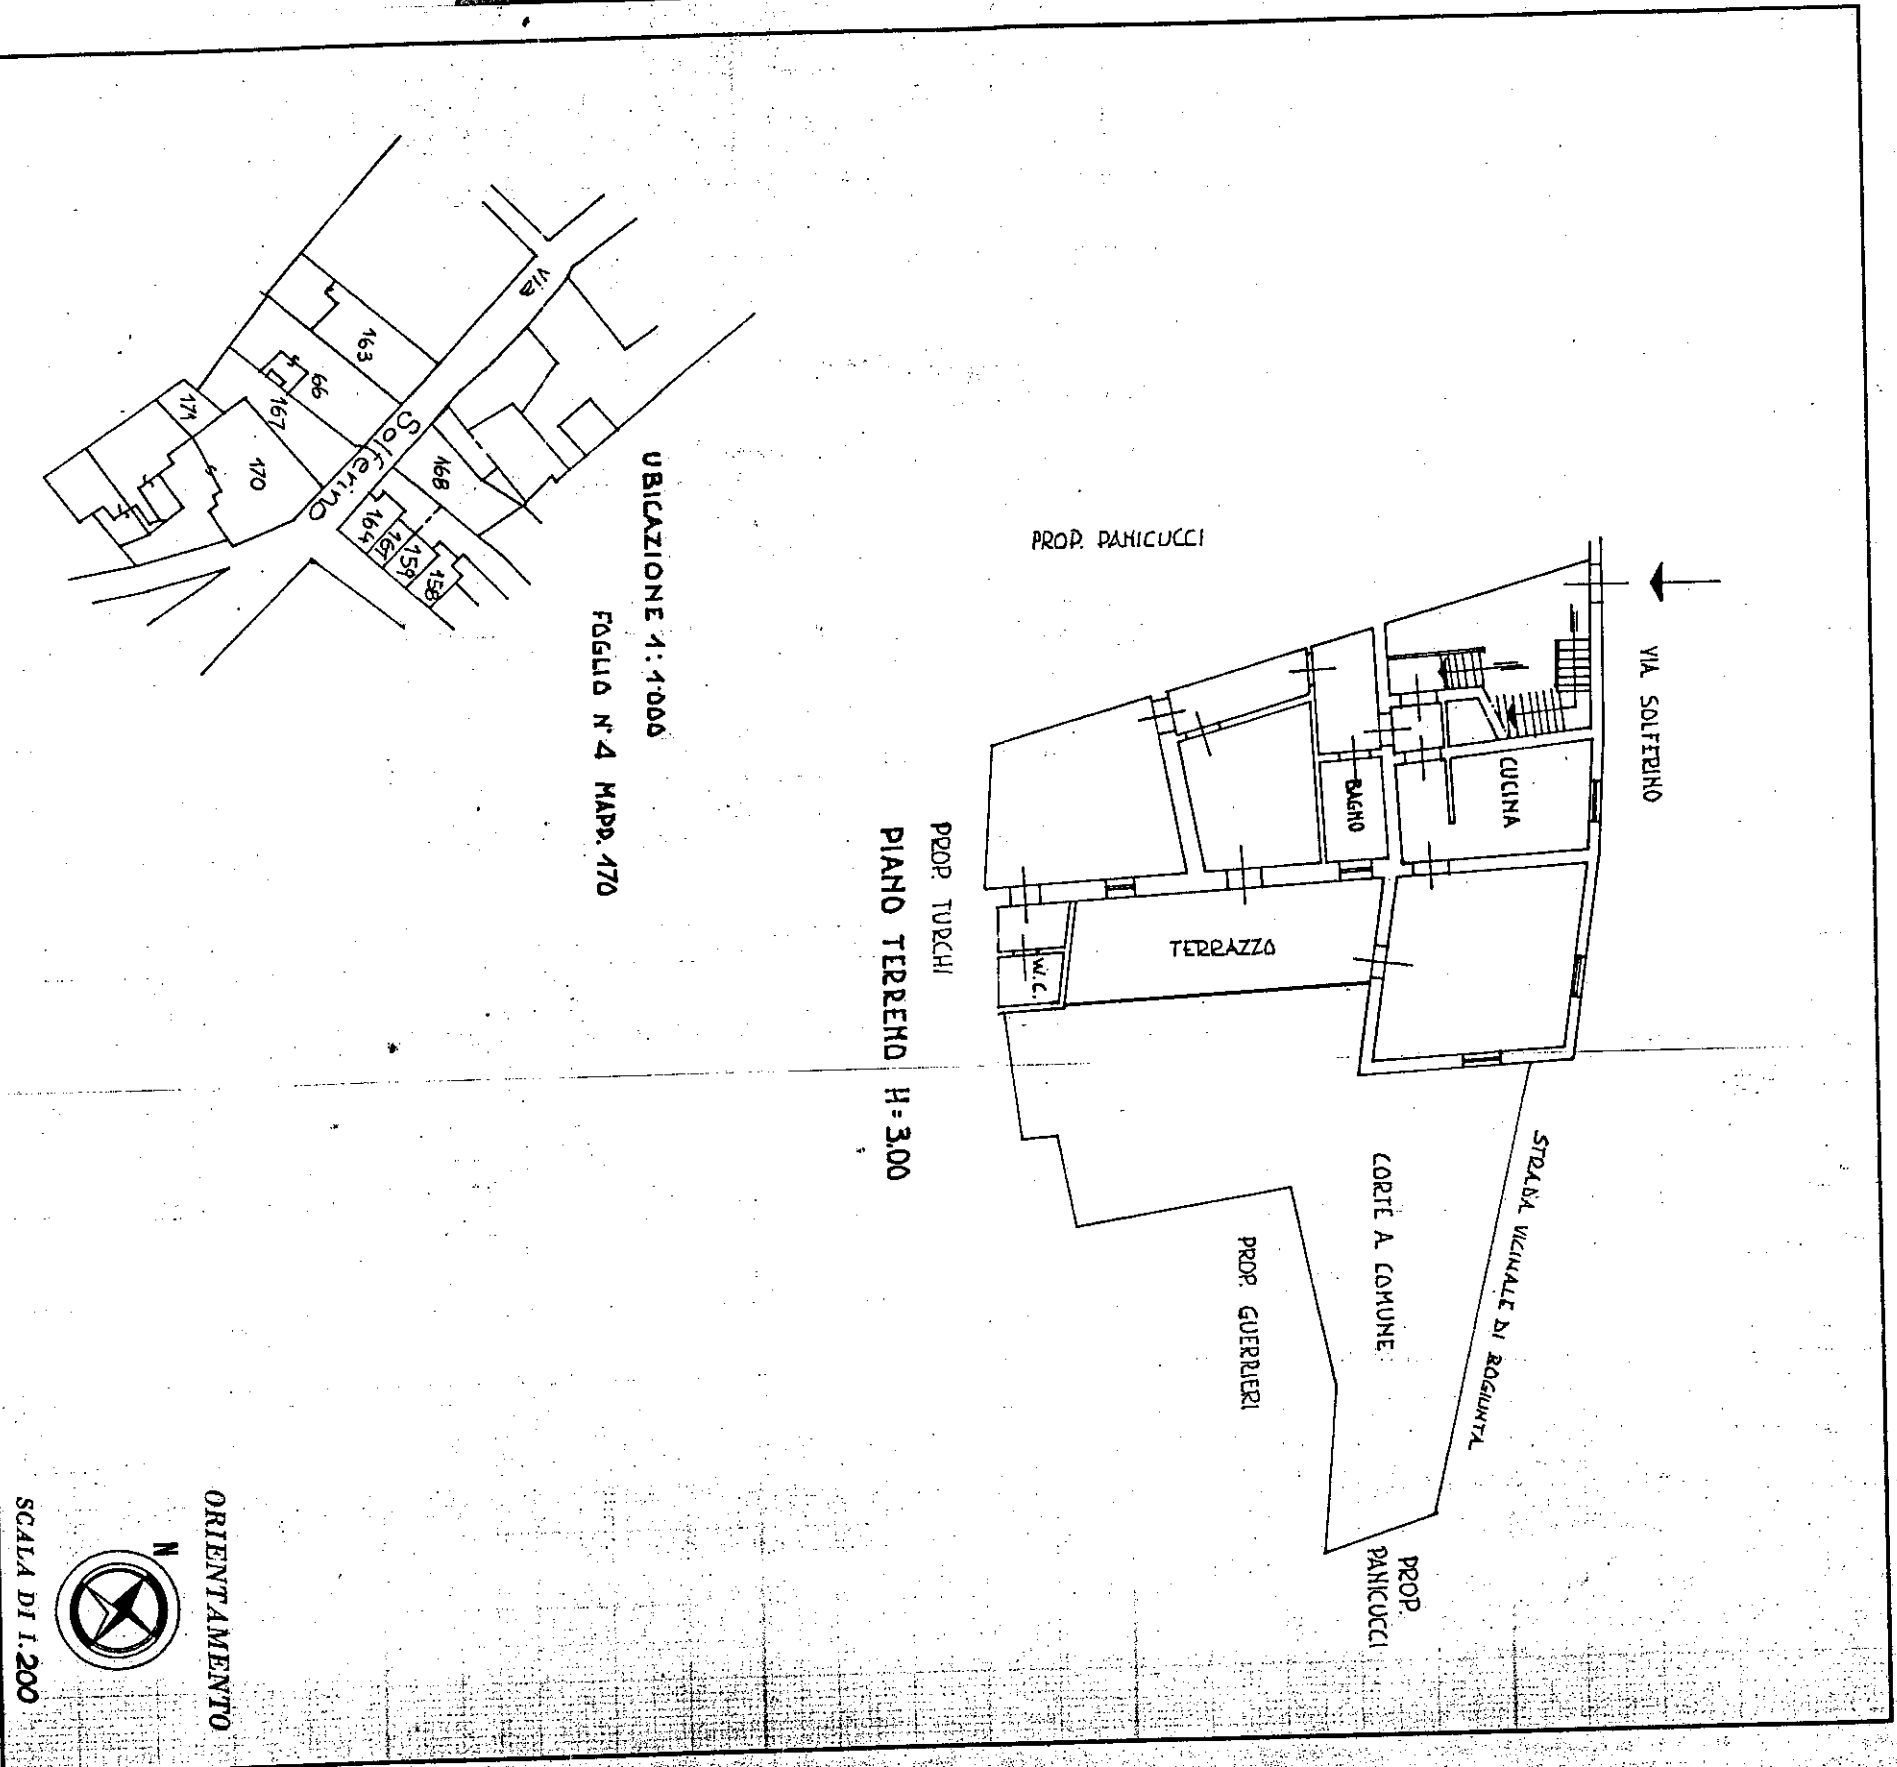

SPAZIO RISERVATO PER LE ANNOTAZIONI D'UFFICIO

DATA

PROT. N°

Compilata dal PERITO INDUSTRIALE EDILE
GIUSEPPE MOSTARDI
(Tributo, nome e cognome del tecnico)

Iscritto all'Albo dei PERITI INDUSTRIALI
della Provincia di PISA

DATA 12 NOVEMBRE 1985

Firma:

Giuseppe Mostardi



M
A
E
To
Dig
TO
M




MINISTERO DELLE FINANZE
DIREZIONE GENERALE DEL CATASTO E DEI SERVIZI TECNICI ERARIALI

Lire
100

NUOVO CATASTO EDILIZIO URBANO


(R. DECRETO-LEGGE 13 APRILE 1939, N. 652)

Planimetria dell'immobile situato nel Comune di TERRICCIOLA Via SOLEFERINO
Ditta PUGLIESI PIETRO nato a Terricciola il 22-7-1949 - GIUNTI MANUELA nata a Pontedera il 11-7-1952
Allegata alla dichiarazione presentata all'Ufficio Tecnico Erariale di PISA

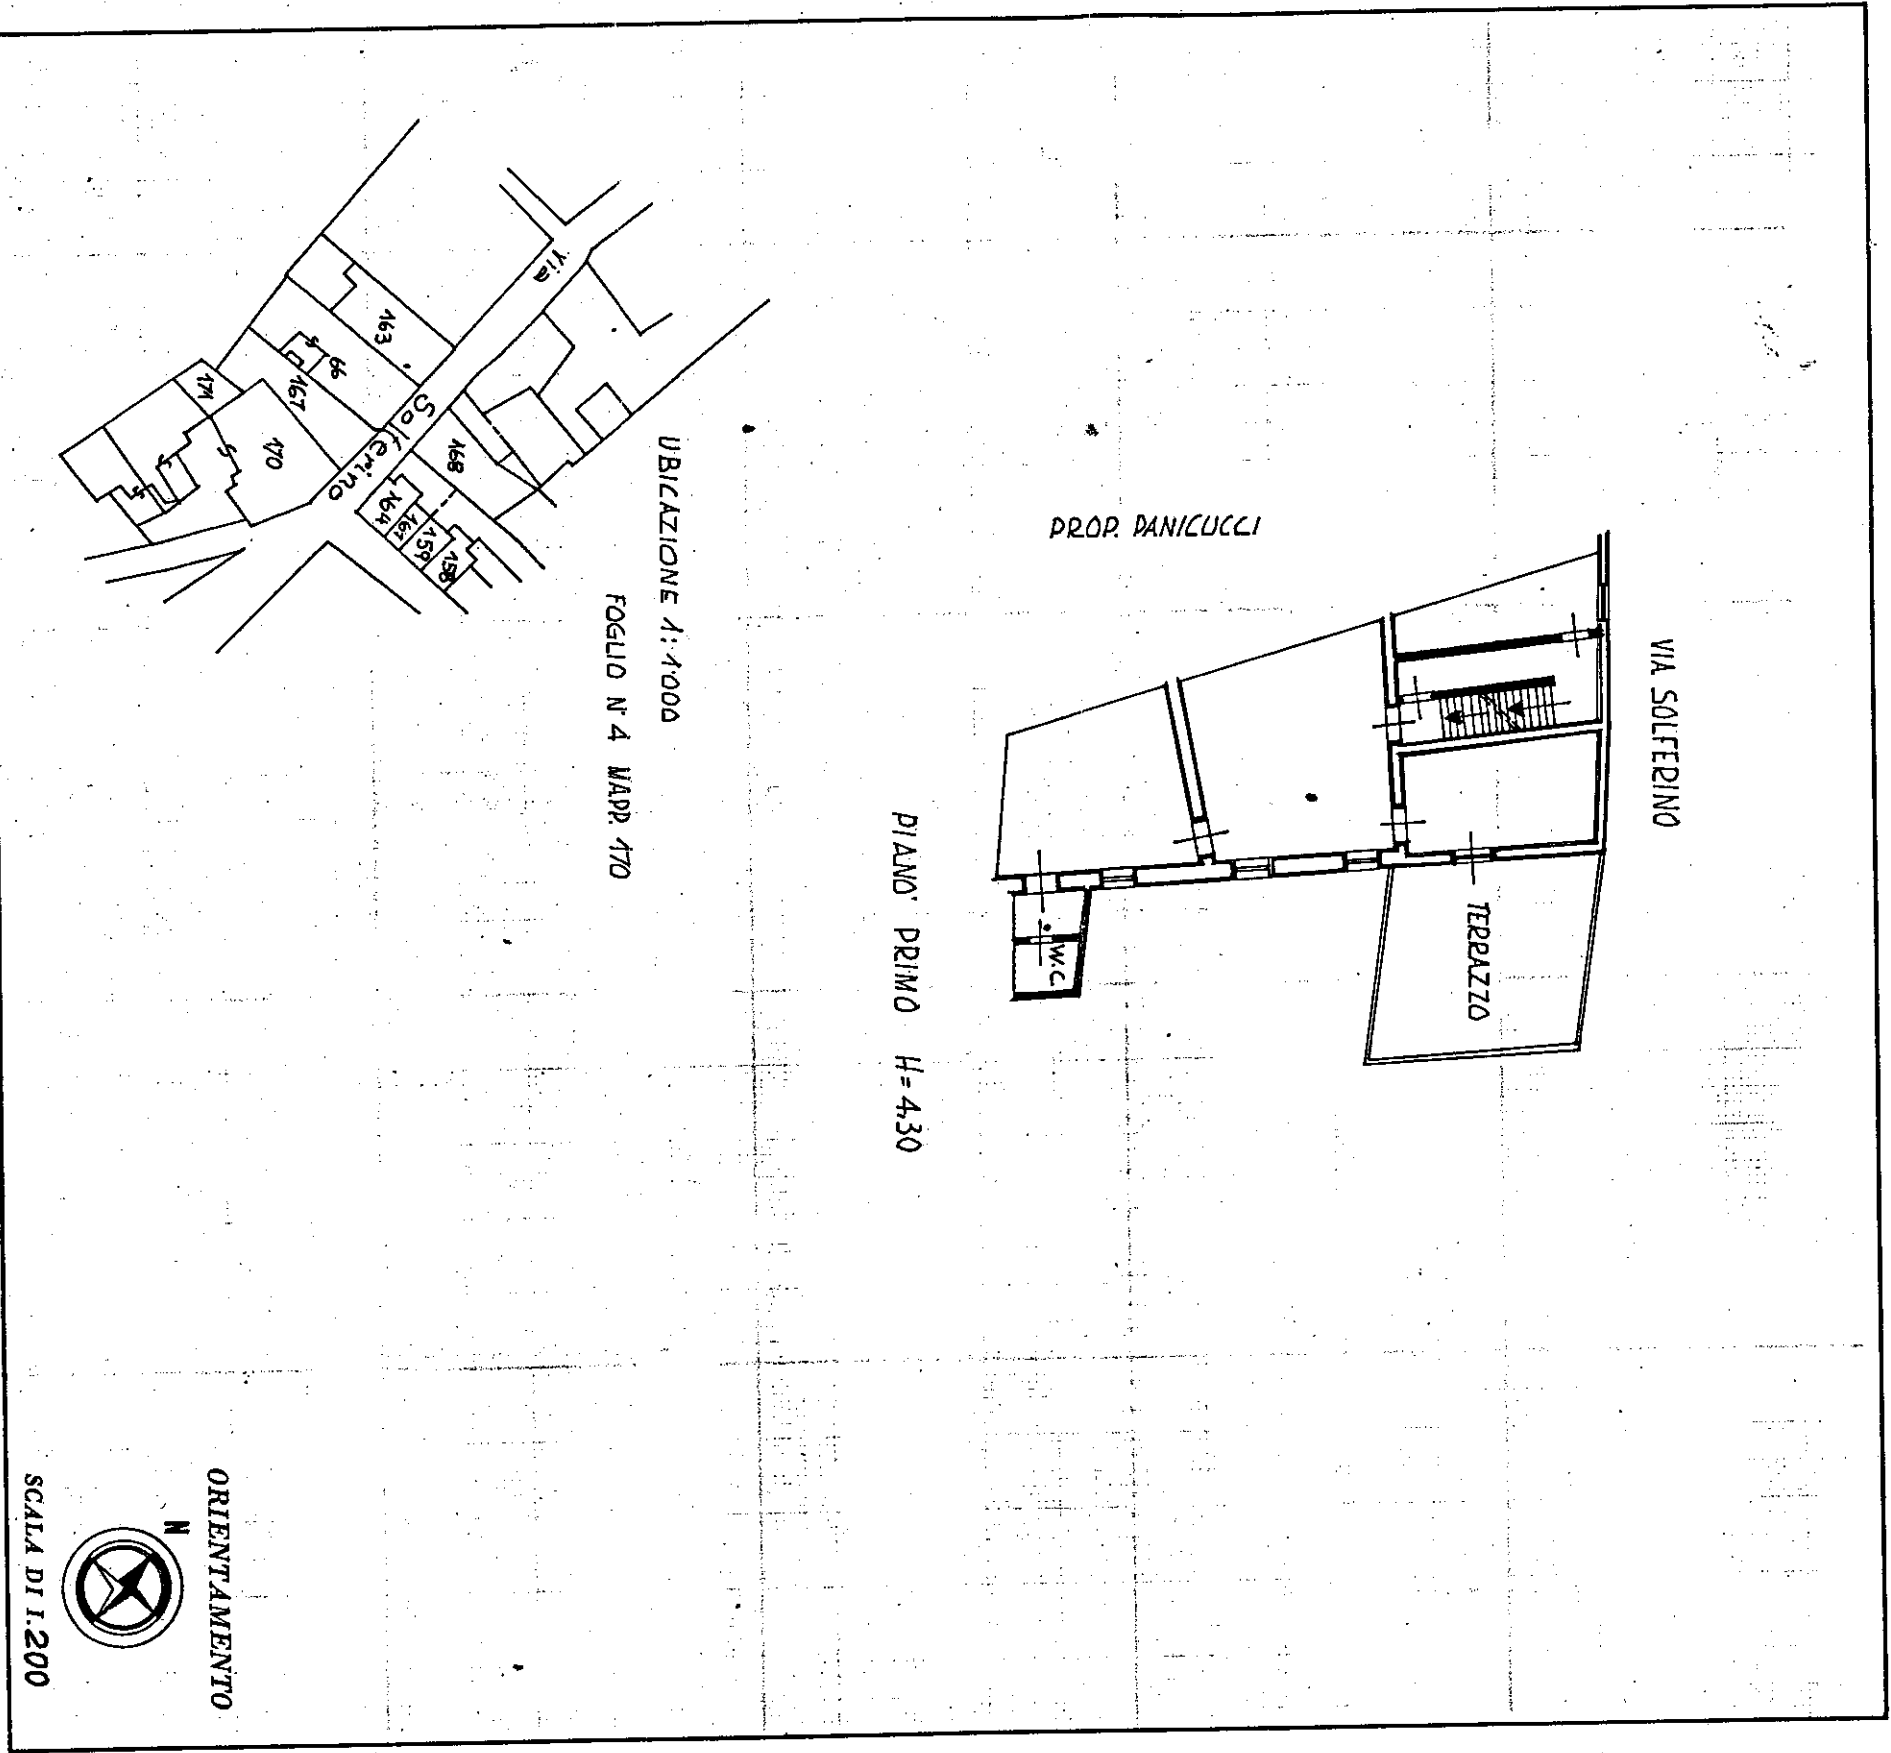

SPAZIO RISERVATO PER LE ANNOTAZIONI D'UFFICIO	
DATA	PROT. N°

Compilata dal PERITO INDUSTRIALE EDILE
GIUSEPPE MOSTARDI
(Tribù, nome e cognome del levante)
Iscritto all'Albo dei PERITI INDUSTRIALI
della Provincia di PISA
DATA 1 FEBBRAIO 1986
Firma: [Signature]

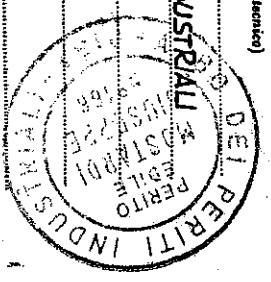




MINISTERO DELLE FINANZE
DIREZIONE GENERALE DEL CATASTO E DEI SERVIZI TECNICI ERARIALI

Lire
15

NUOVO CATASTO EDILIZIO URBANO

(R. DECRETO-LEGE 13 APRILE 1939, N. 662)

125
Planimetria dell'immobile situato nel Comune di TERRICCIOLA Via SOLFERRINO
Ditta Panicucci Ubaldo nato a Capannoli il 1/7/22
Allegata alla dichiarazione presentata all'Ufficio Tecnico Erariale di PISA

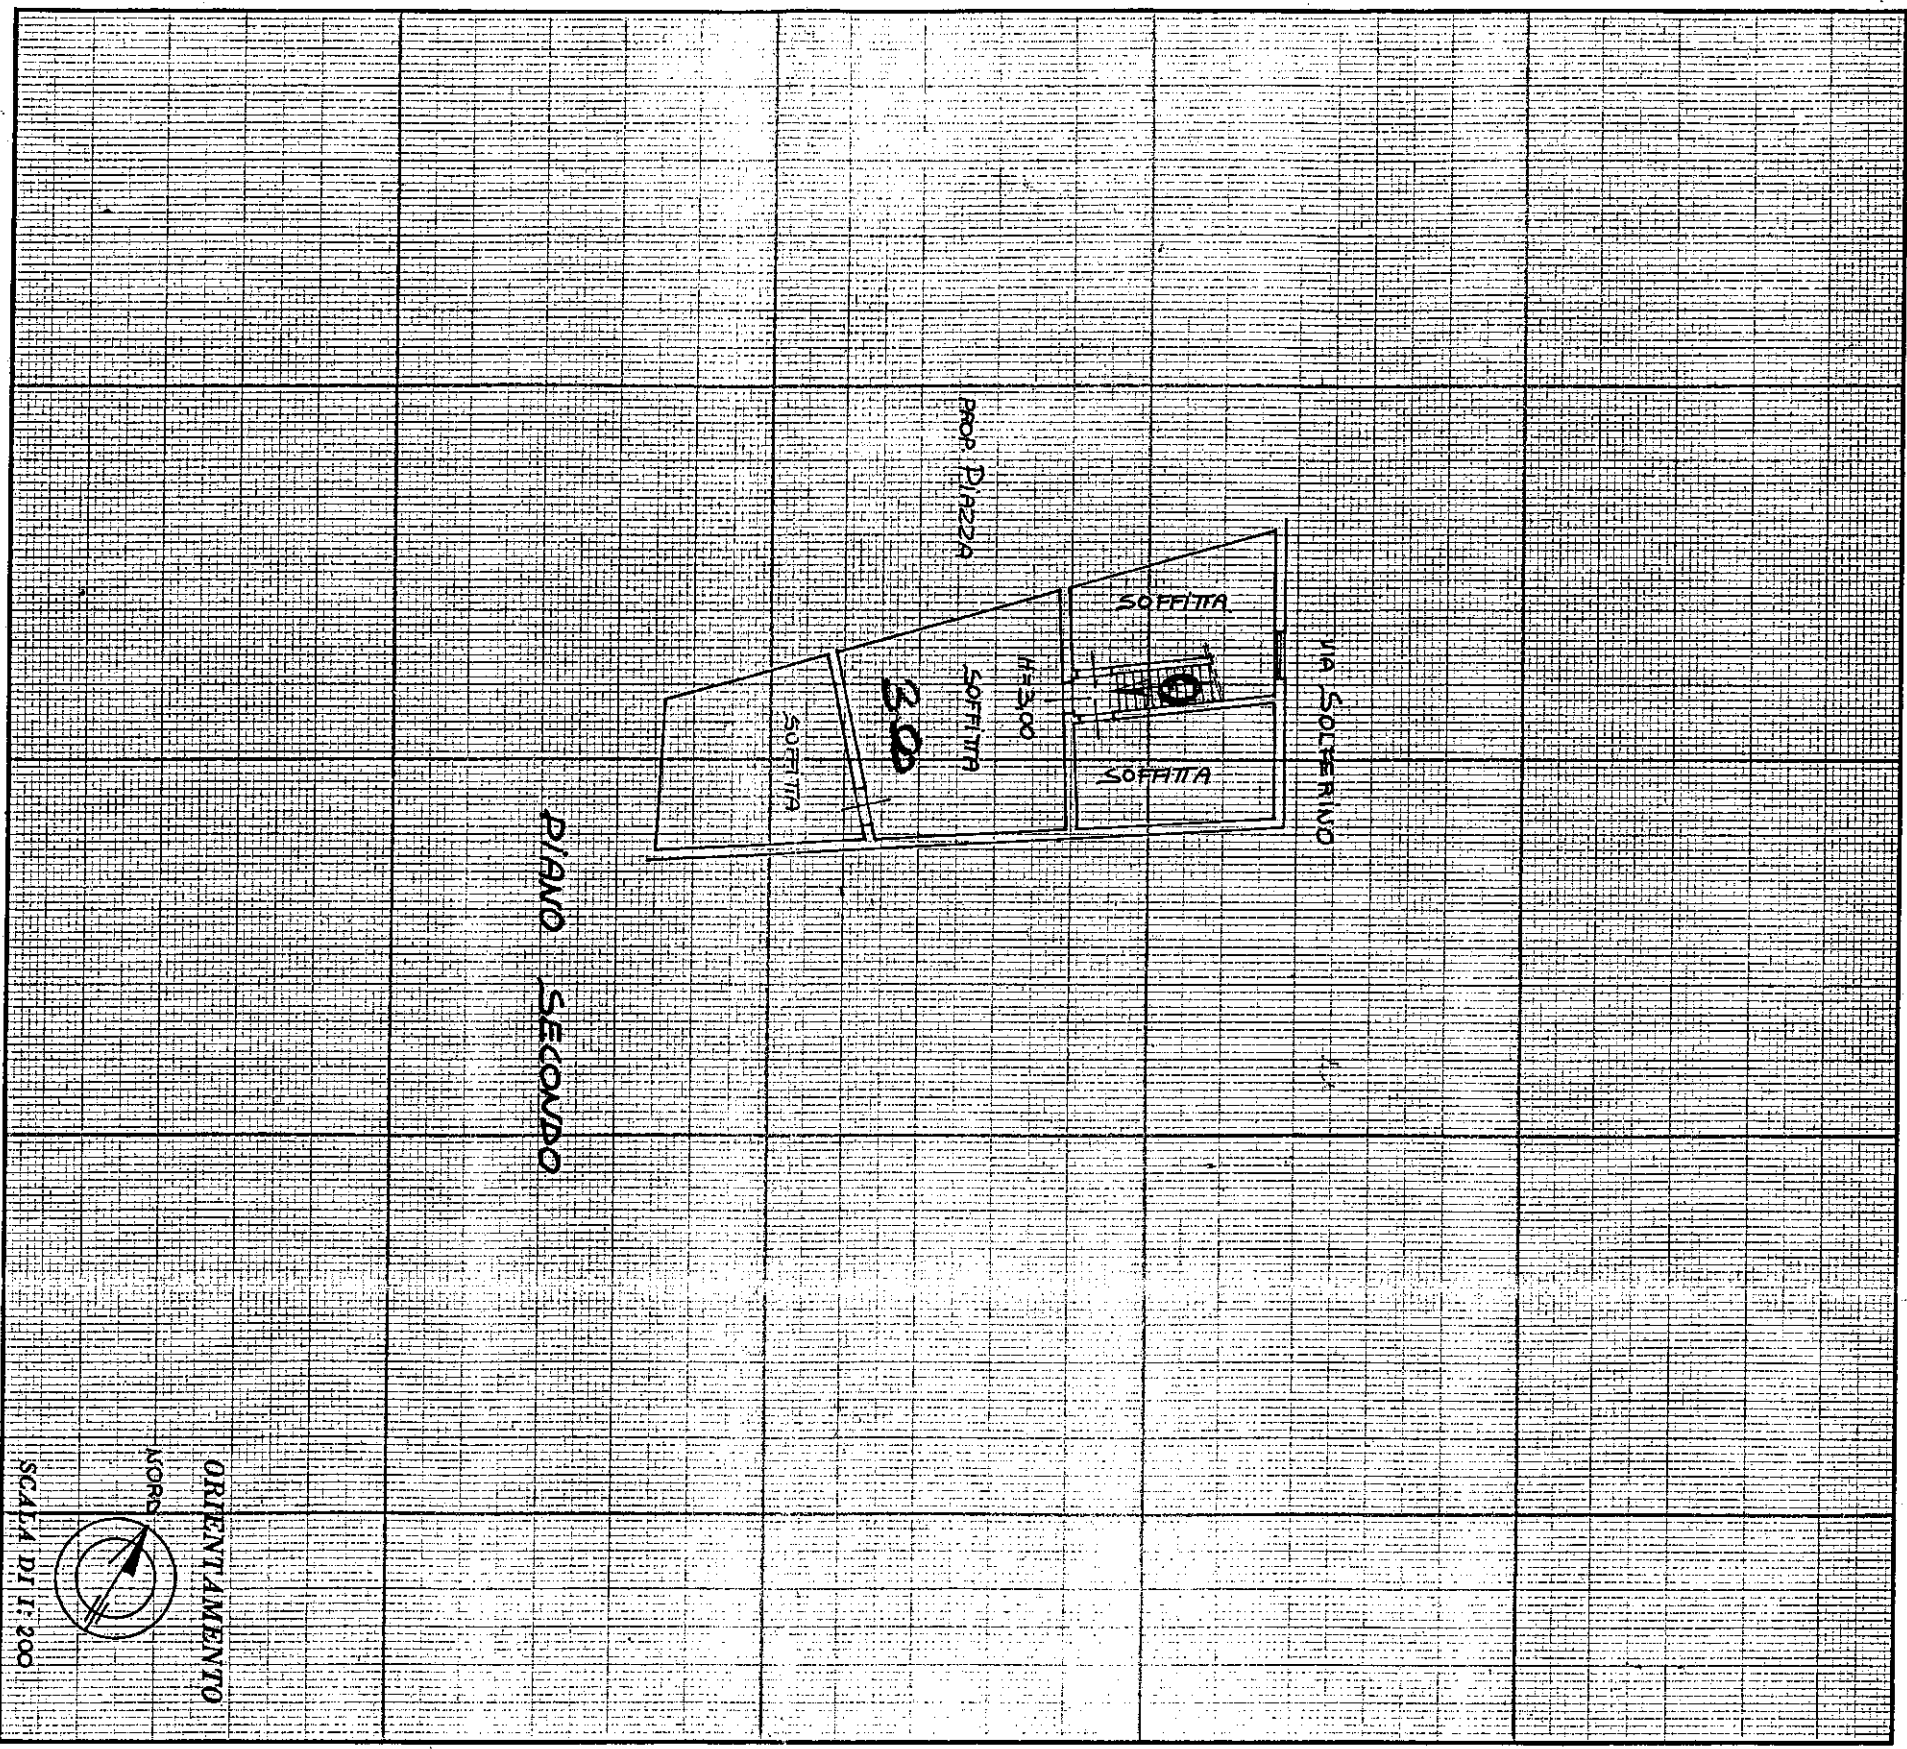

SPAZIO RISERVATO PER LE ANNOTAZIONI D'UFFICIO

DATA
PROT. N°

331 2/5/1947

ACCETTABILE


Compilata dal GEOMETRA

MEINI PAOLO

Iscritto all'Albo dei GEOMETRI
della Provincia di PISA

DATA 24-5-75

Firma:

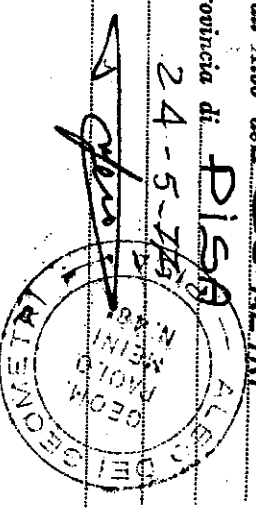




NUOVO CATASTO EDILIZIO URBANO

Lire
15

(R. DECRETO-LEGGE 13 APRILE 1938, N. 652)

124
Planimetria dell'immobile situato nel Comune di TERRICCIOLA Via SOLFERRINO
Ditta PANICUCCI Ulderigo nato a Capannoli il 1/7/22
Allegata alla dichiarazione presentata all'Ufficio Tecnico Erariale di PISA

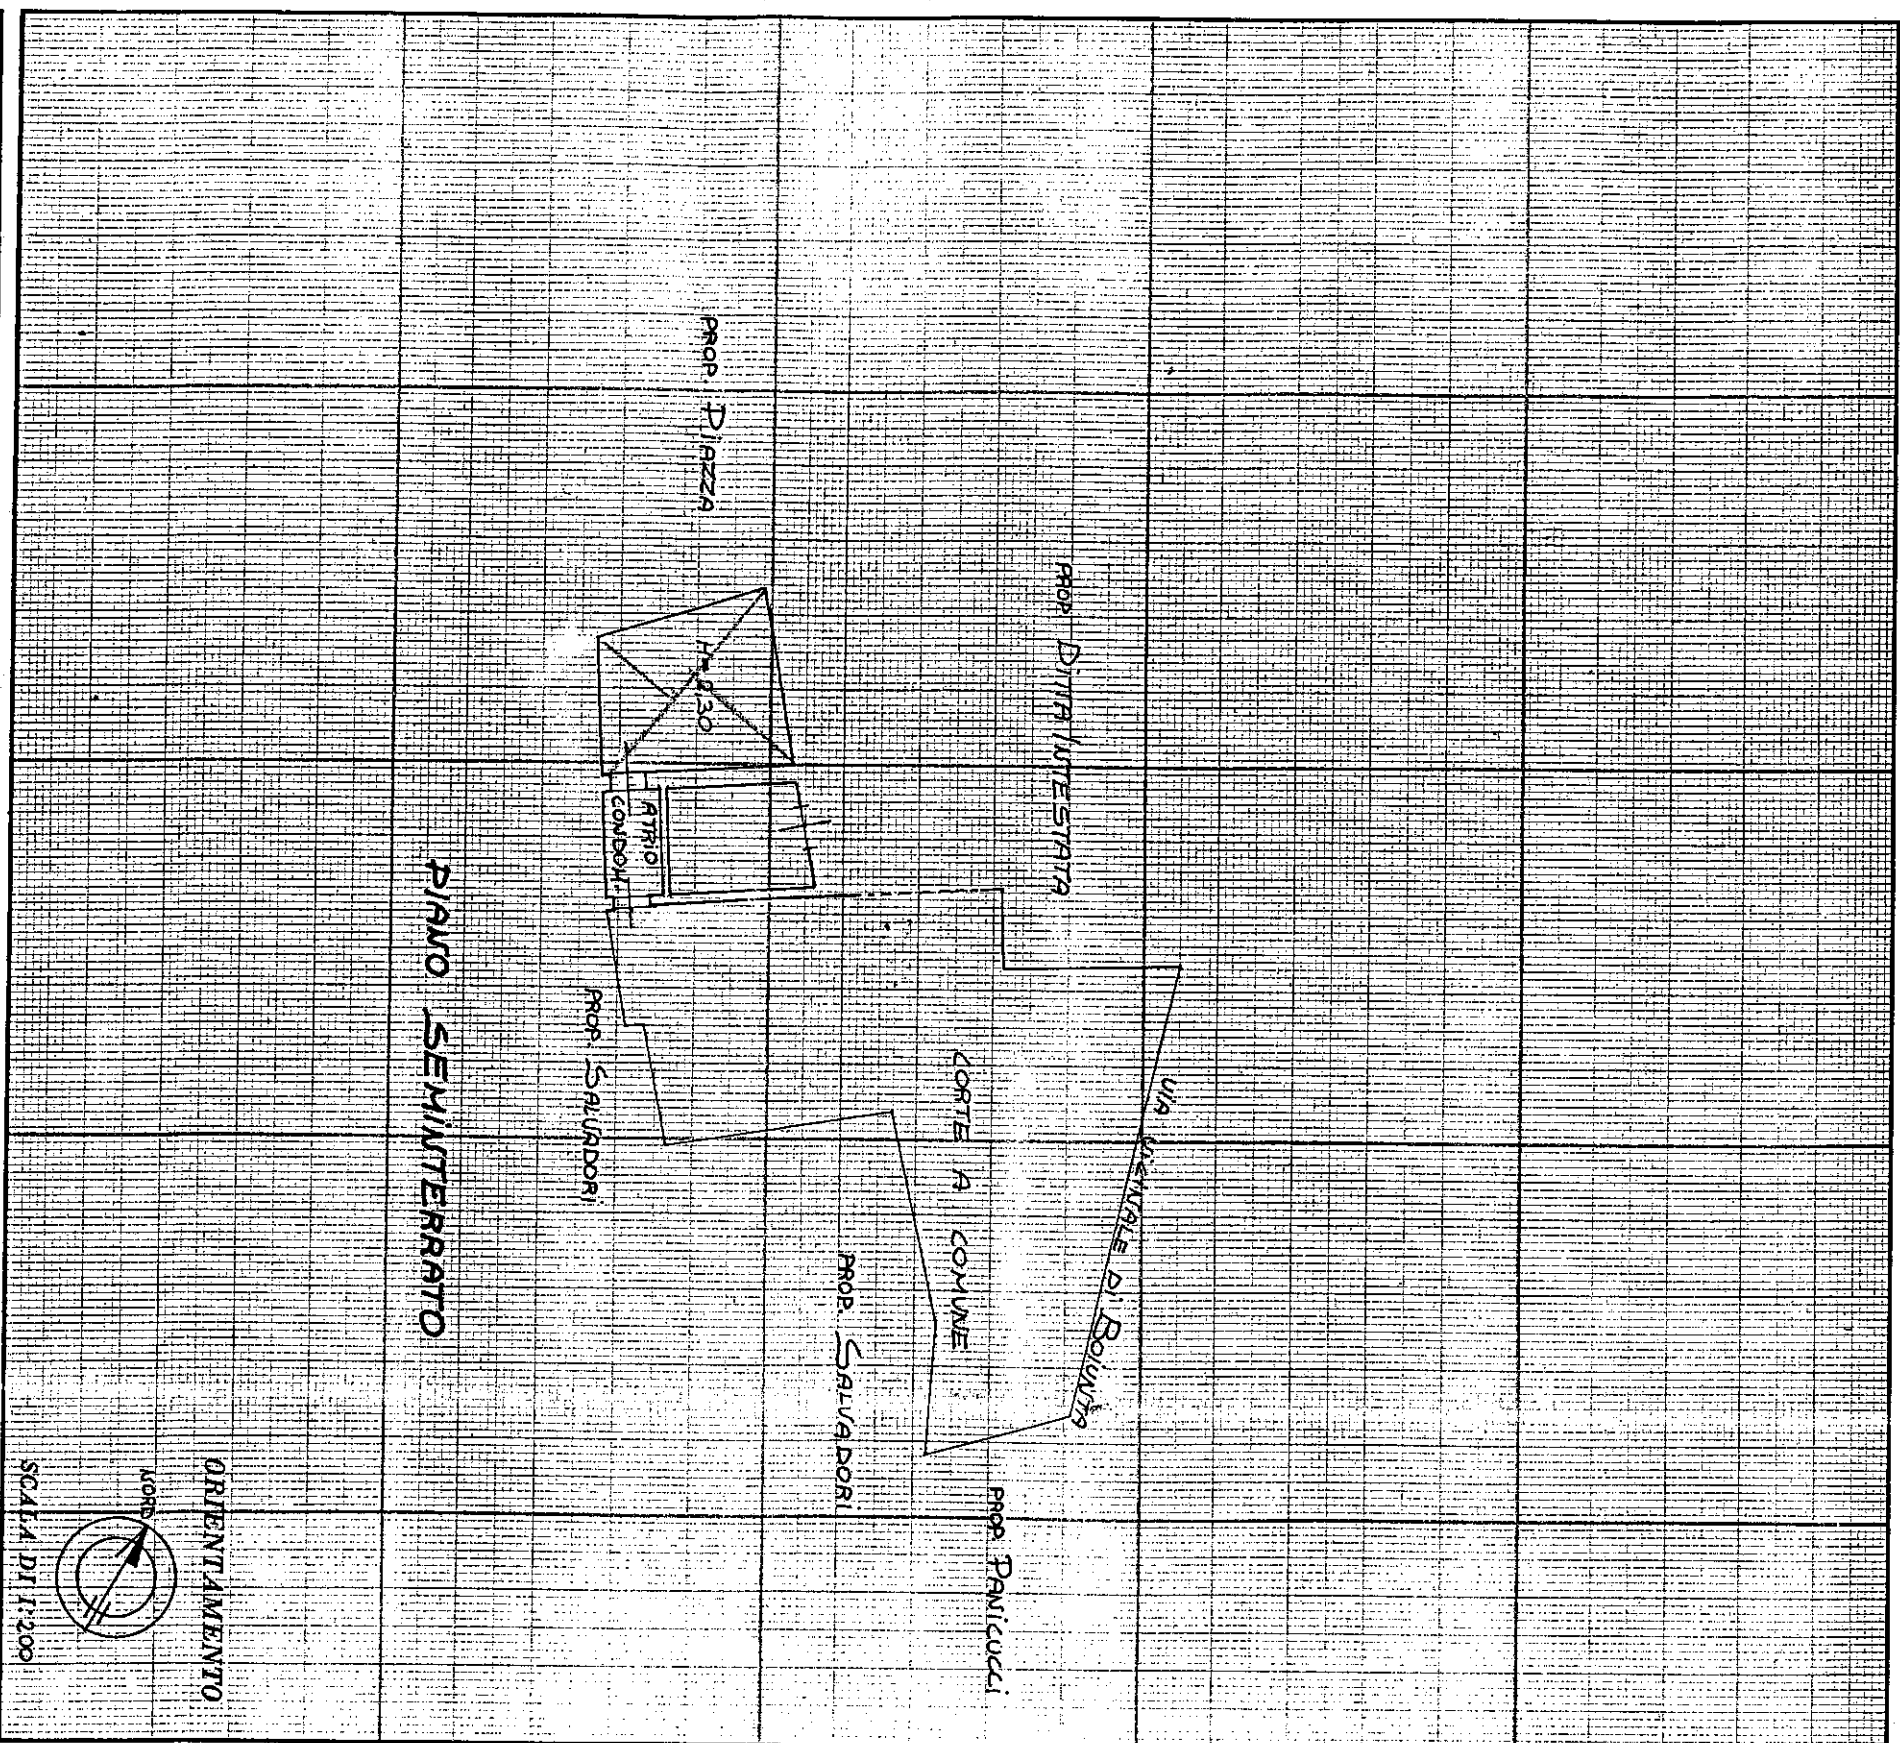

SPAZIO RISERVATO PER LE ANNOTAZIONI D'UFFICIO

DATA
PROT. N°
202

ACCETTABILE

Completata dal GEOMETRA

(Titolo, nome e cognome del tecnico)
MEINI PAOLO

Iscritto all'Albo dei GEOMETRI
della Provincia di PISA

DATA 24-5-72

Firma:

[Signature]

