

Agenzia del Territorio
CATASTO FABBRICATI
Ufficio Provinciale di
Padova

Dichiarazione protocollo n. PD0301890 del 16/12/2004

Planimetria di u.i.u. in Comune di Padova

Via Girolamo Del Santo

civ. 4

Identificativi Catastali:

Sezione: A

Foglio: 23

Particella: 408

Subalterno: 12

Compilata da:
Arcaro Renato


Iscritto all'albo:
Geometri

Prov. Padova

N. 2618


Scheda n. 1

Scala 1:200

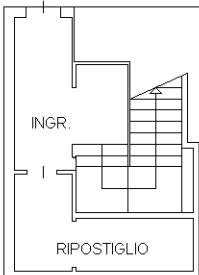

ALTRE UNITA'

PIANO TERRA
H=4.10

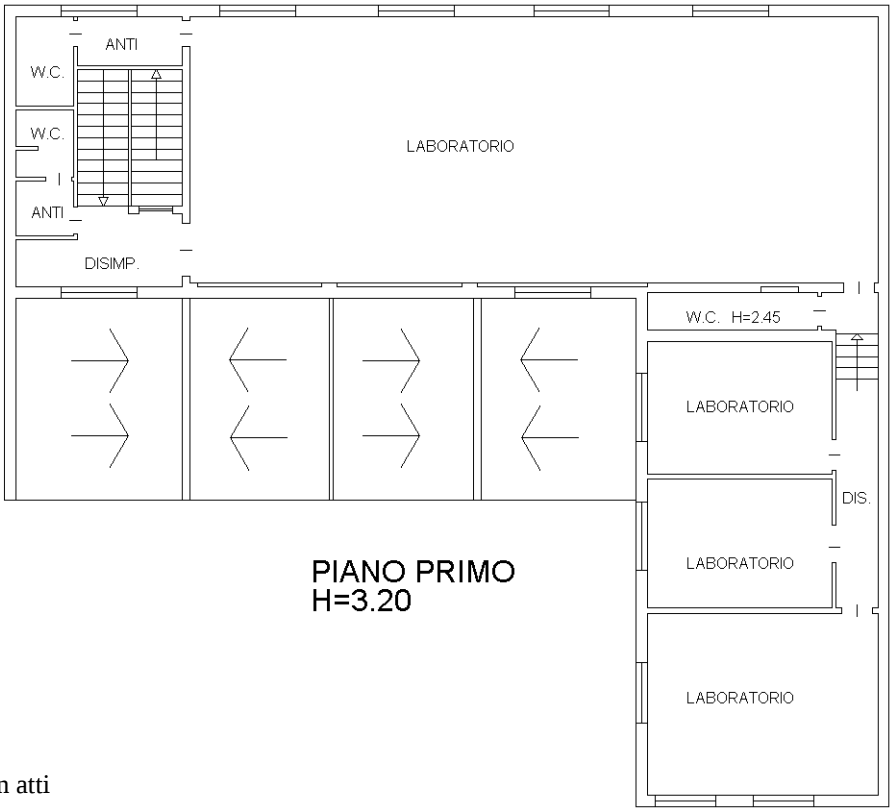

PIANO PRIMO
H=3.20

Ultima planimetria in atti