



ELABORATO PLANIMETRICO		Agenzia delle Entrate	
Compilato da: Palladini Massimo		CATASTO FABBRICATI	
Iscritto all'albo: Architetti		Ufficio Provinciale di	
Prov. Sondrio		Sondrio	
N. 90			
Comune di Chiesa In Valmalenco		Protocollo n.	del
Sezione:	Foglio: 42	Particella: 305	Tipo Mappale n. del
Dimostrazione grafica dei subalterni			Scala 1 : 500


PIANO PRIMO SOTTOSTRADA

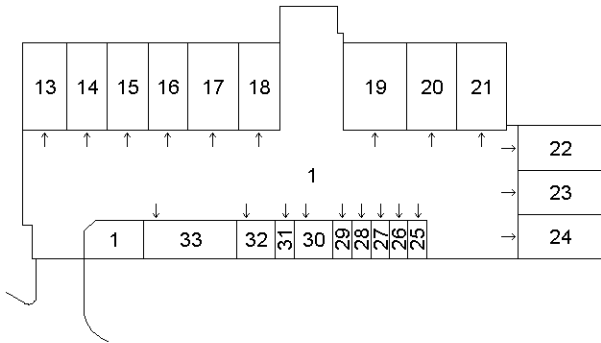


PIANO TERRA

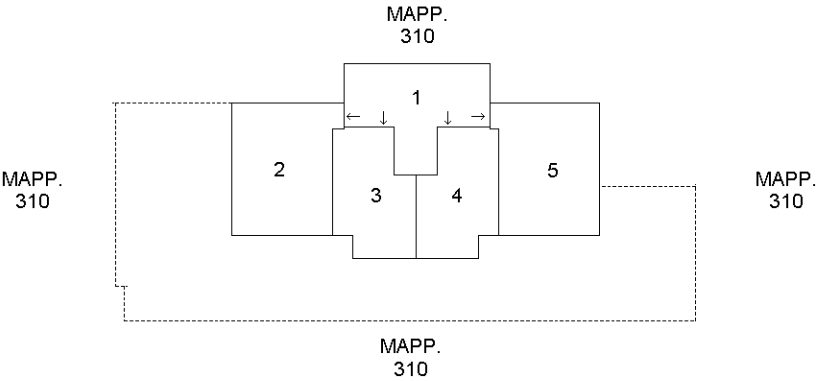



PIANO PRIMO

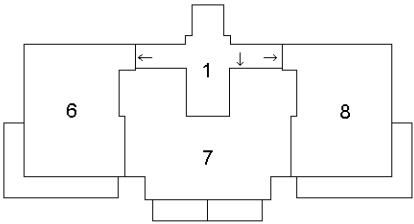

PIANO SECONDO

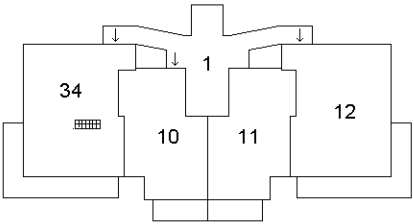


PIANO SECONDO (SOPPALCATO)

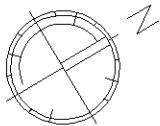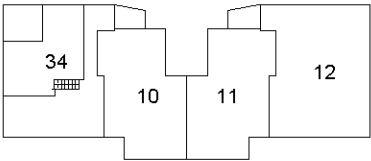

Dichiarazione protocollo n. _____ del _____	
Comune di Chiesa In Valmalenco	
Localita' Serleveggio _____ civ. SNC	
Identificativi Catastali:	Compilata da: Palladini Massimo
Sezione:	Iscritto all'albo: Architetti
Foglio: 42	
Particella: 305	
Subalterno: 34	Prov. Sondrio N. 90

Planimetria
Scheda n. 1 Scala 1:200

PIANO SECONDO

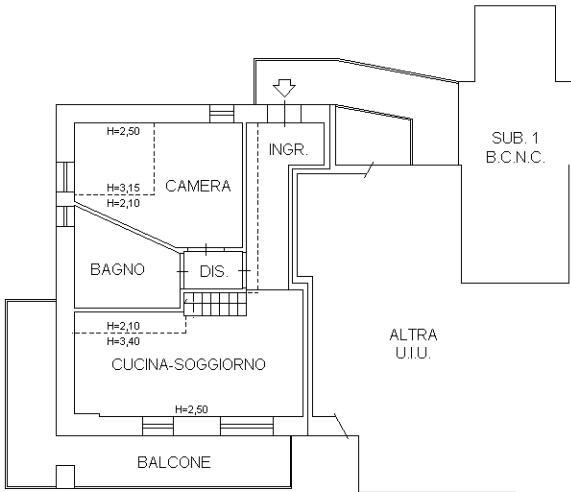

PIANO SECONDO SOPPALCATO

