
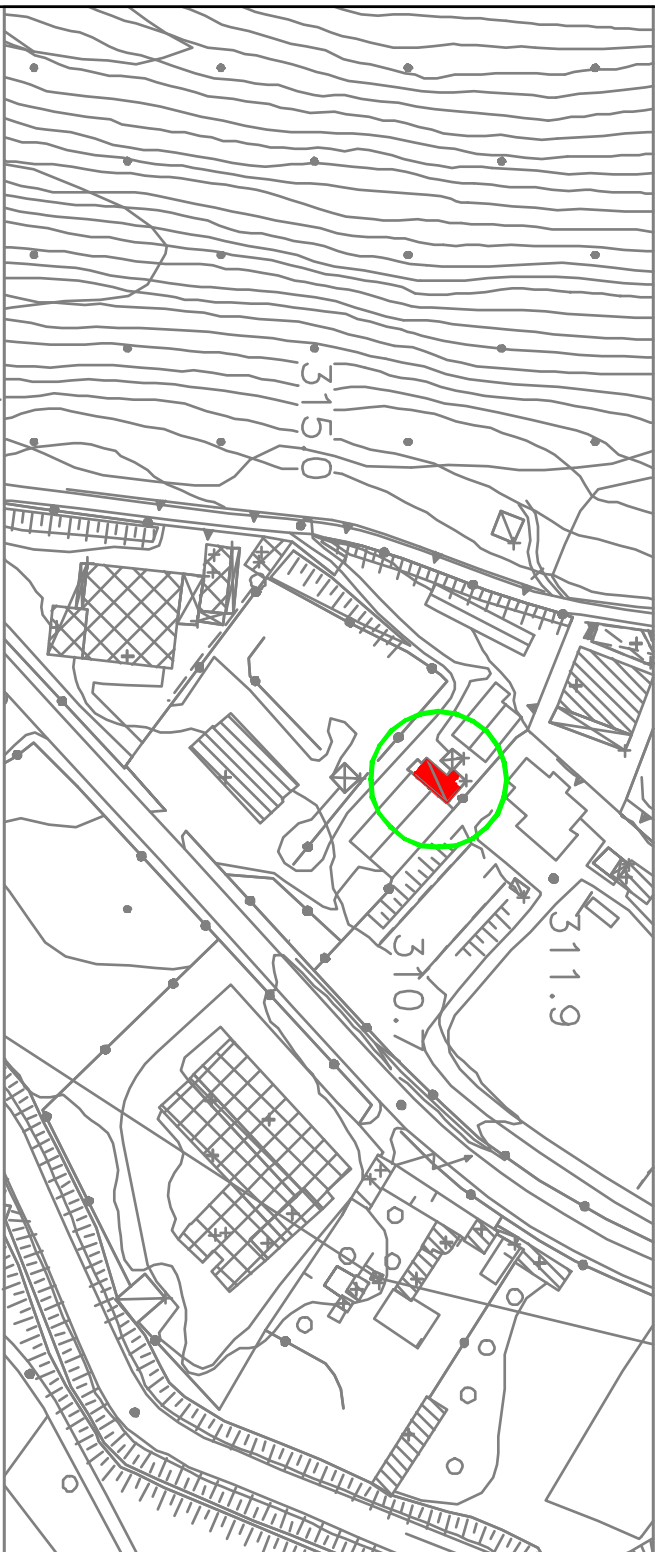
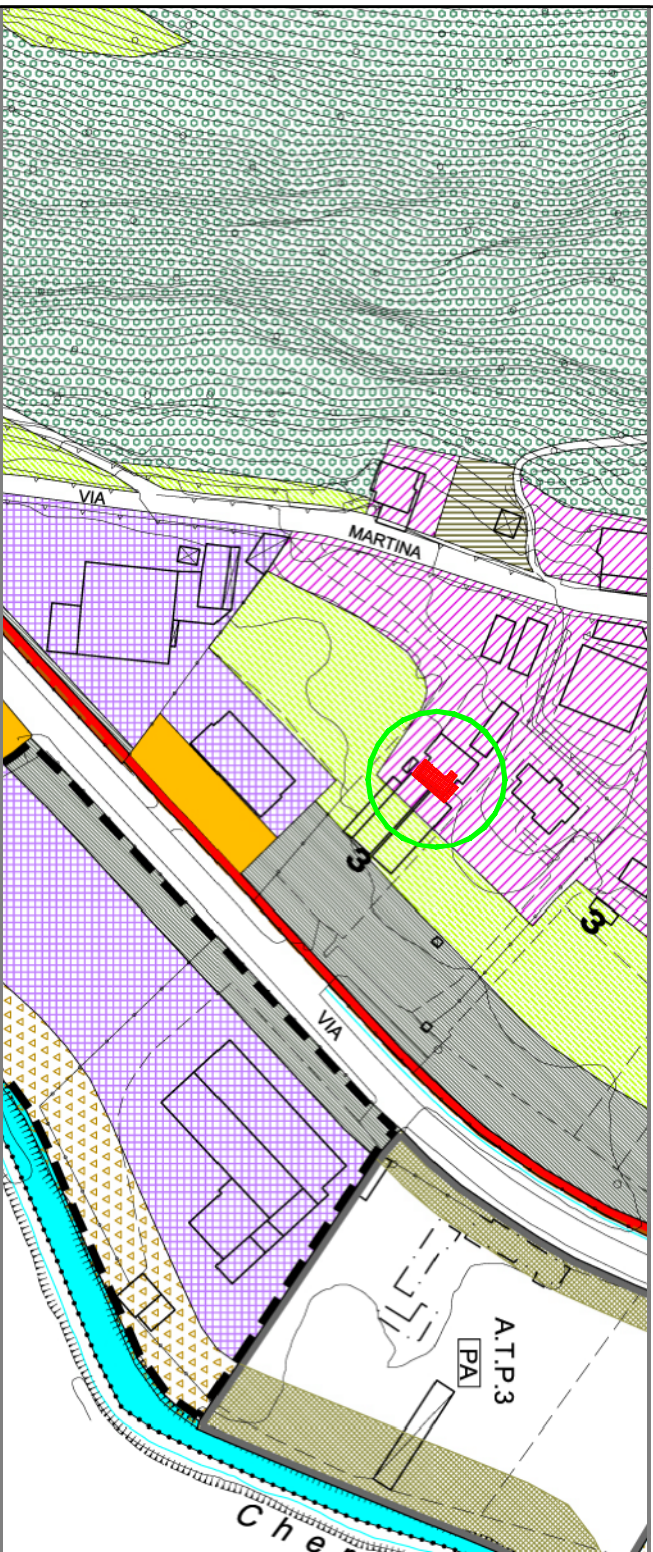


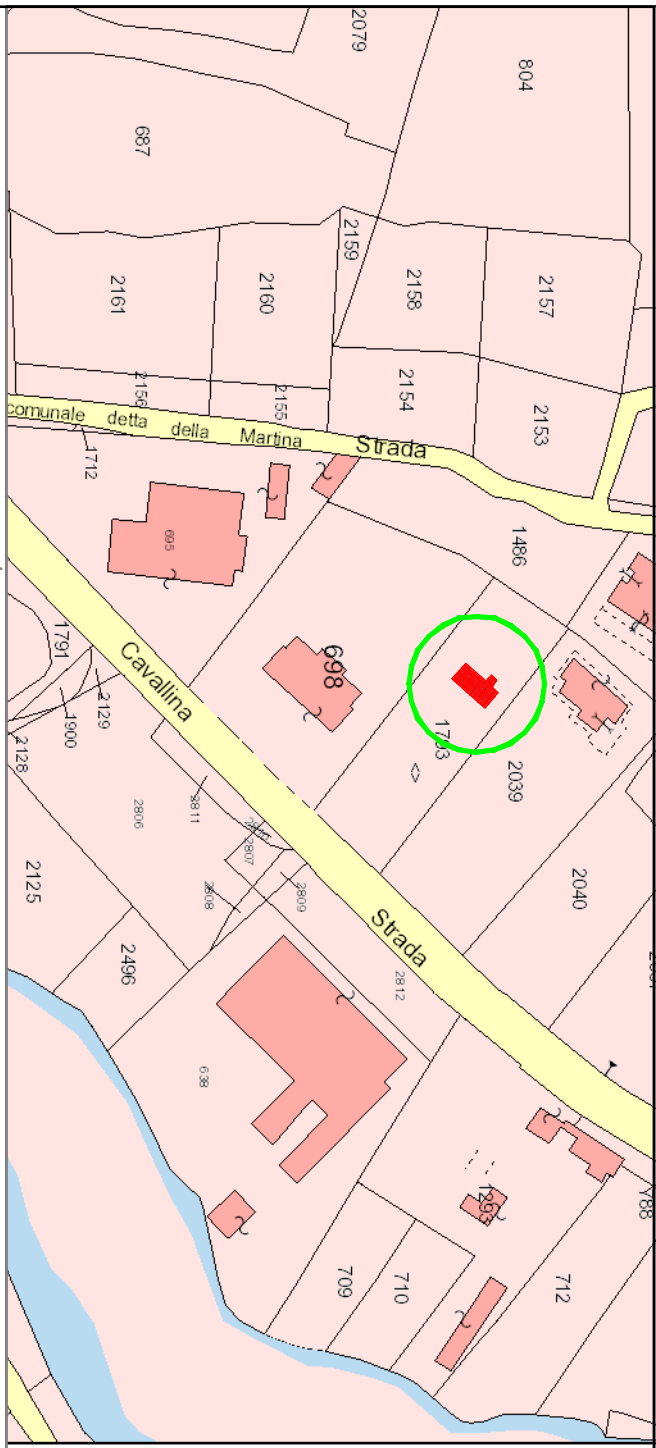

Geom. Flavio Belotti

Sig.ra Rebuzzi Rosanna Maria

COMUNE DI VIGANO SAN MARTINO
PROVINCIA DI BERGAMO

Tecnico

Belotti Geom. Flavio
Via Manzoni, 147 - 24069 Luzzana (BG)
Tel. 035/82.00.79 E-mail: gema.belotti@tin.it

Tavola

1

Collaboratori

Belotti Arch. Gian Luigi
Iscrizione Ordine degli Architetti di Bg n° 2457
Belotti Arch. Gianfermo
Iscrizione Ordine degli Architetti di Bg n° 2456
Via Manzoni, 147 - 24069 Luzzana (BG)
Tel. 035/82.00.79 E-mail: gema.belotti@tin.it

Committenti

REBUZZI ROSANNA MARIA

Oggetto

ACCERTAMENTO DI CONFORMITA' DEL FABBRICATO AD USO
ACCESSORIO RELATIVO ALLA C.E. N°569/91 DEL 24/10/1991, SITO IN
LOCALITA' MARTINA, IDENTIFICATO AL N.C.T. CON IL MAPPALE
N°1795, DI PROPRIETA' DELLA SIGNORA REBUZZI ROSANNA MARIA

Data

NOVEMBRE 2016


Elaborati

INQUADRAMENTO URBANISTICO
PLANIMETRIA GENERALE Stato di fatto
PARTICOLARE PLANIMETRIA - Comparazione
PARTICOLARE PLANIMETRIA -
CONCESSIONE EDILIZIA n° 569/91 del 24/10/1991


Scala

1:2000
1:200
1:200


proprietà sig.ra Rebuzzi Rosanna Maria

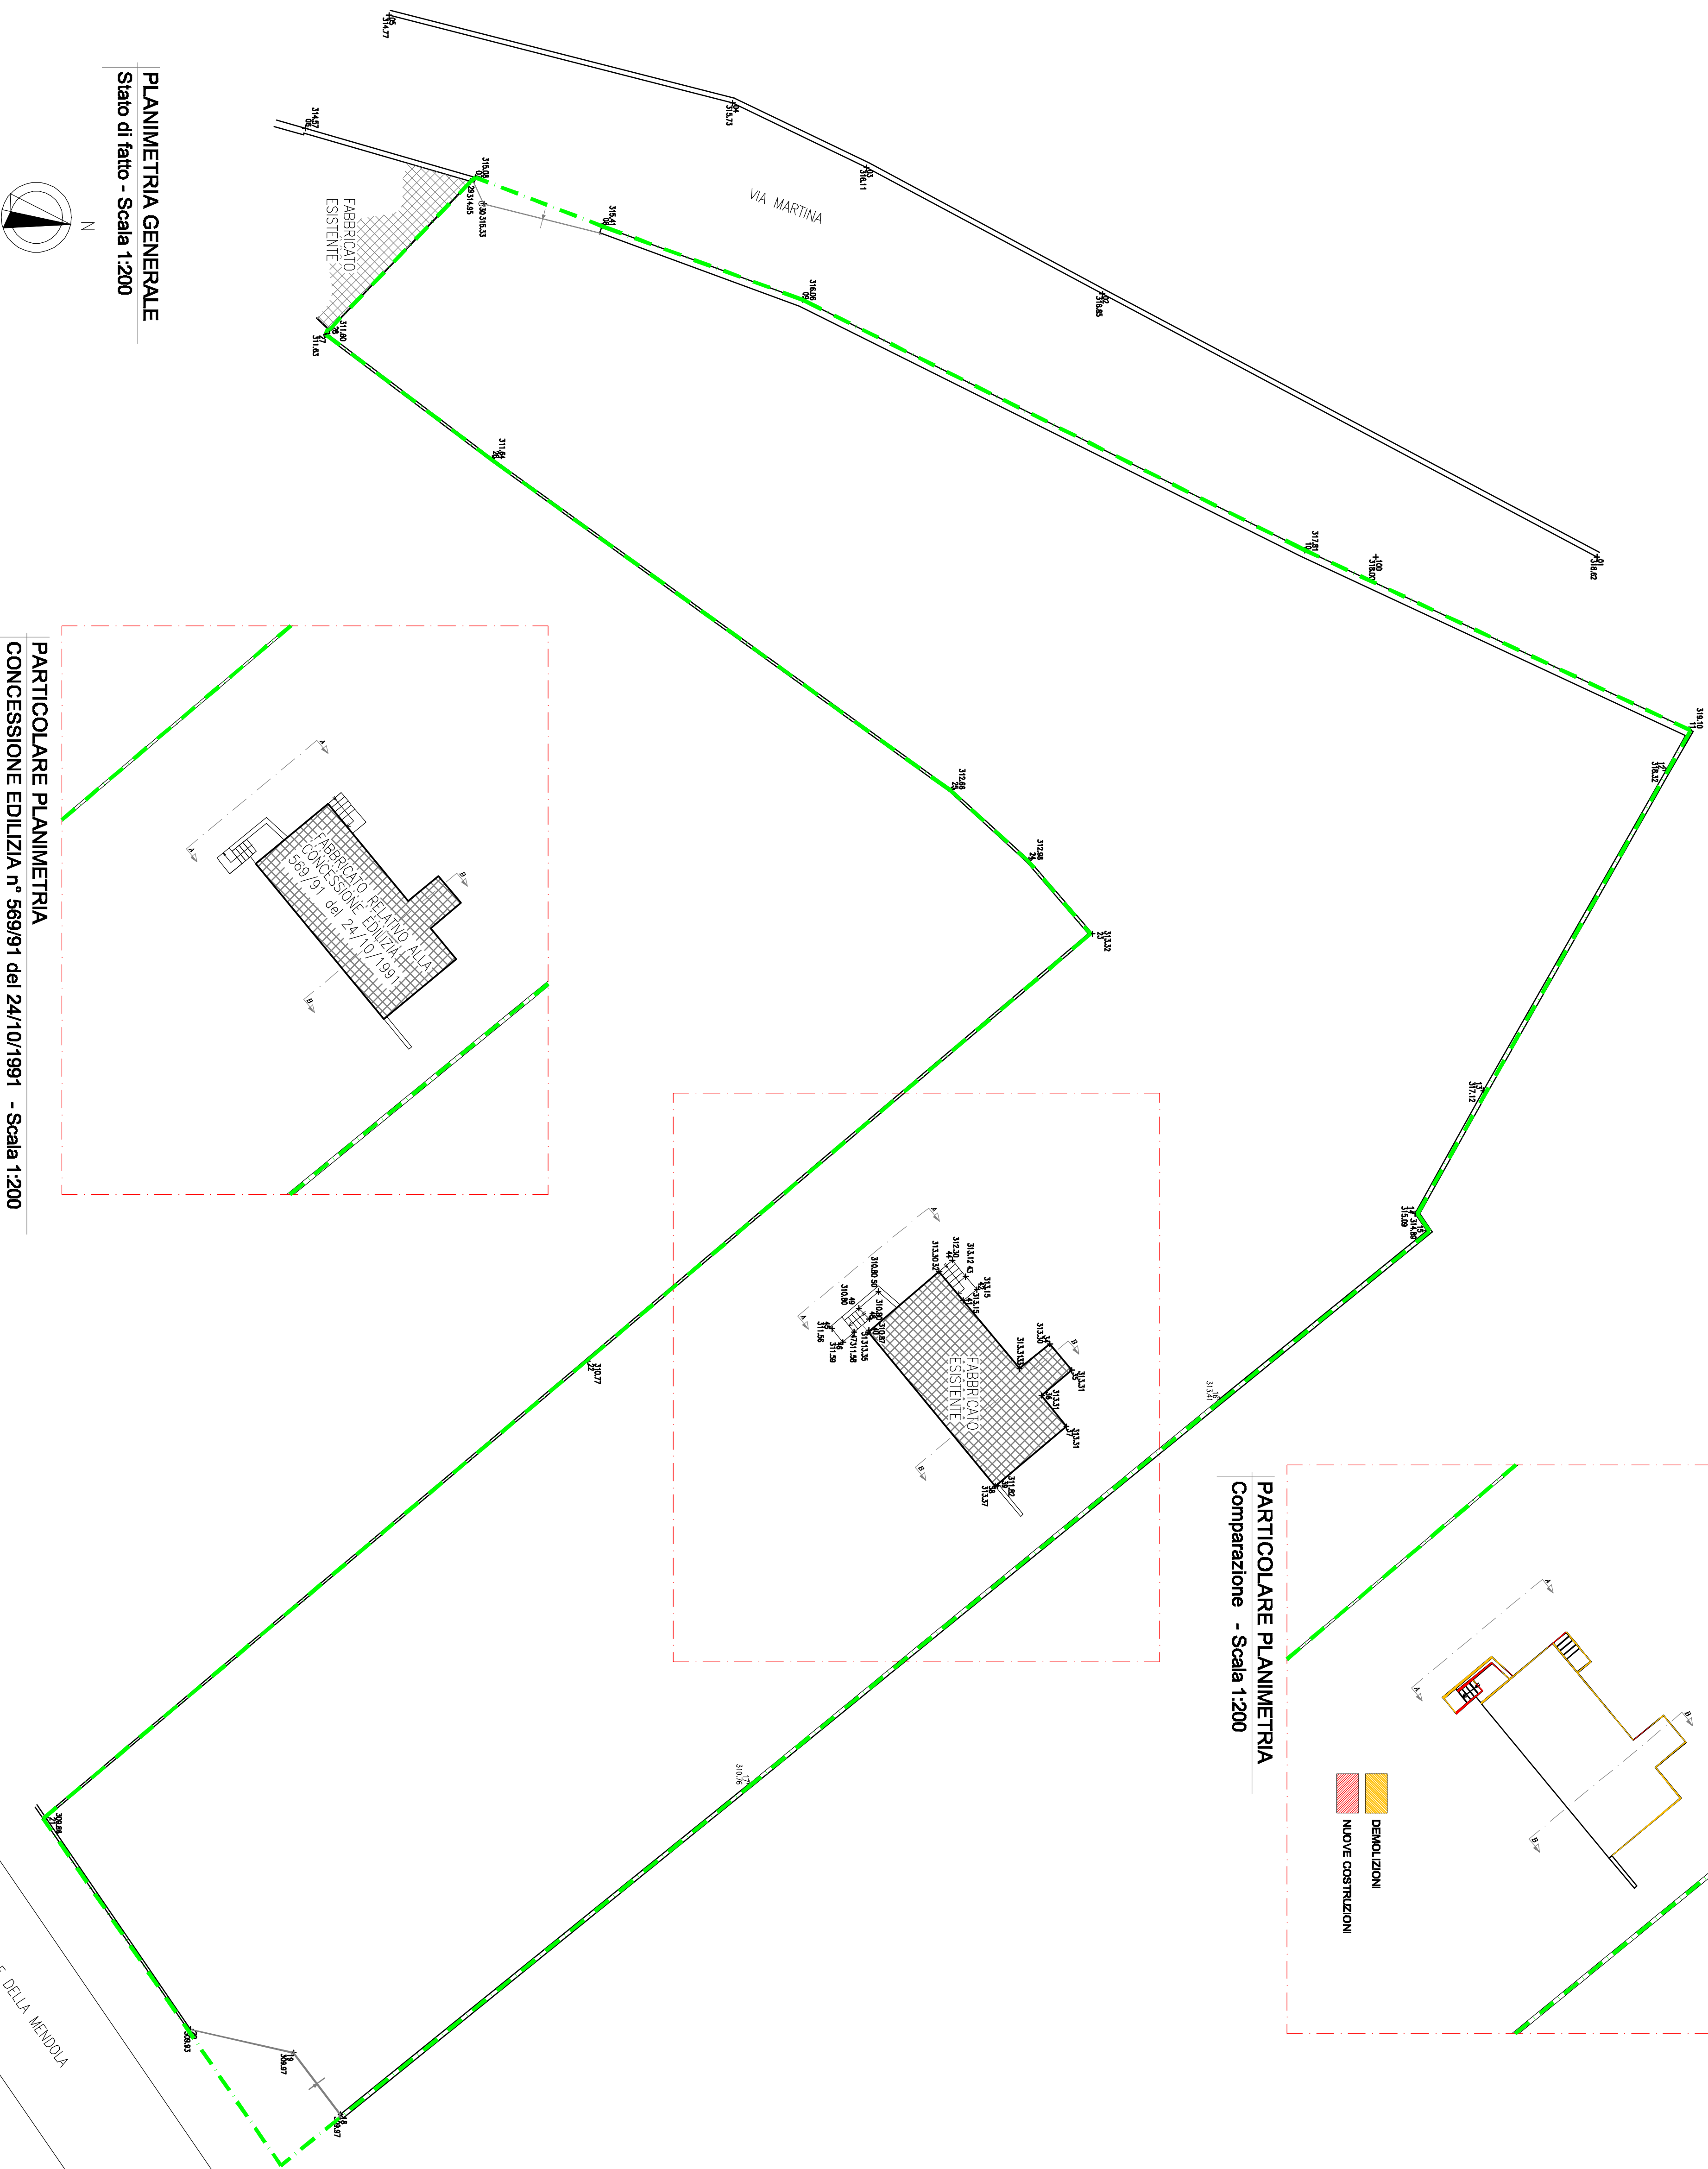


PLANIMETRIA GENERALE
Stato di fatto - Scala 1:200

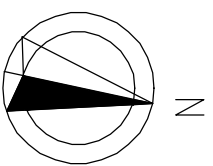

PARTICOLARE PLANIMETRIA
CONCESSIONE EDILIZIA n° 569/91 del 24/10/1991 - Scala 1:200

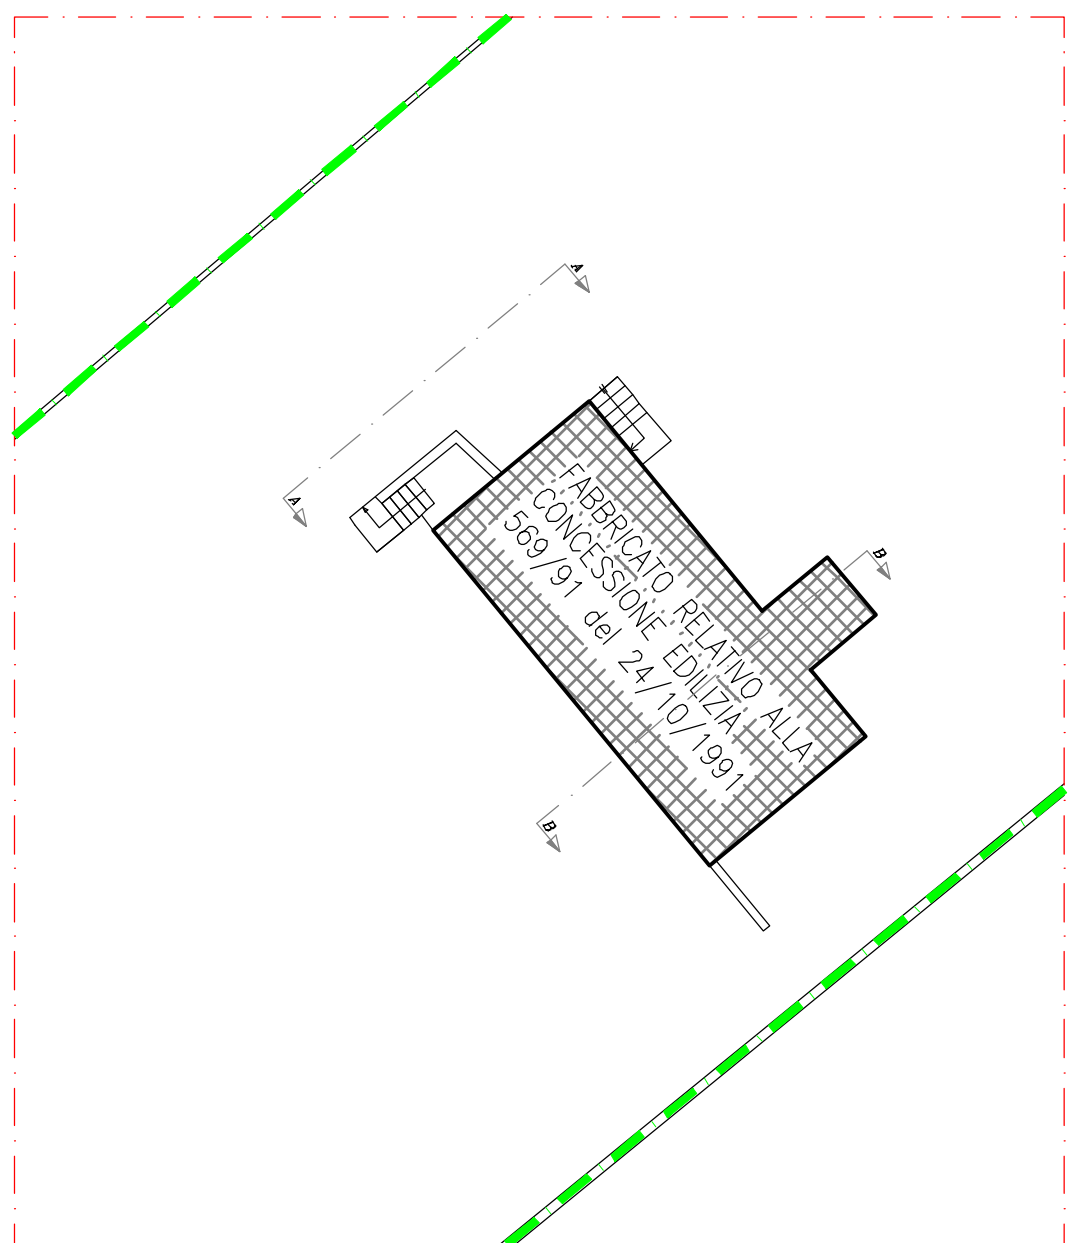

PARTICOLARE PLANIMETRIA
Comparazione - Scala 1:200

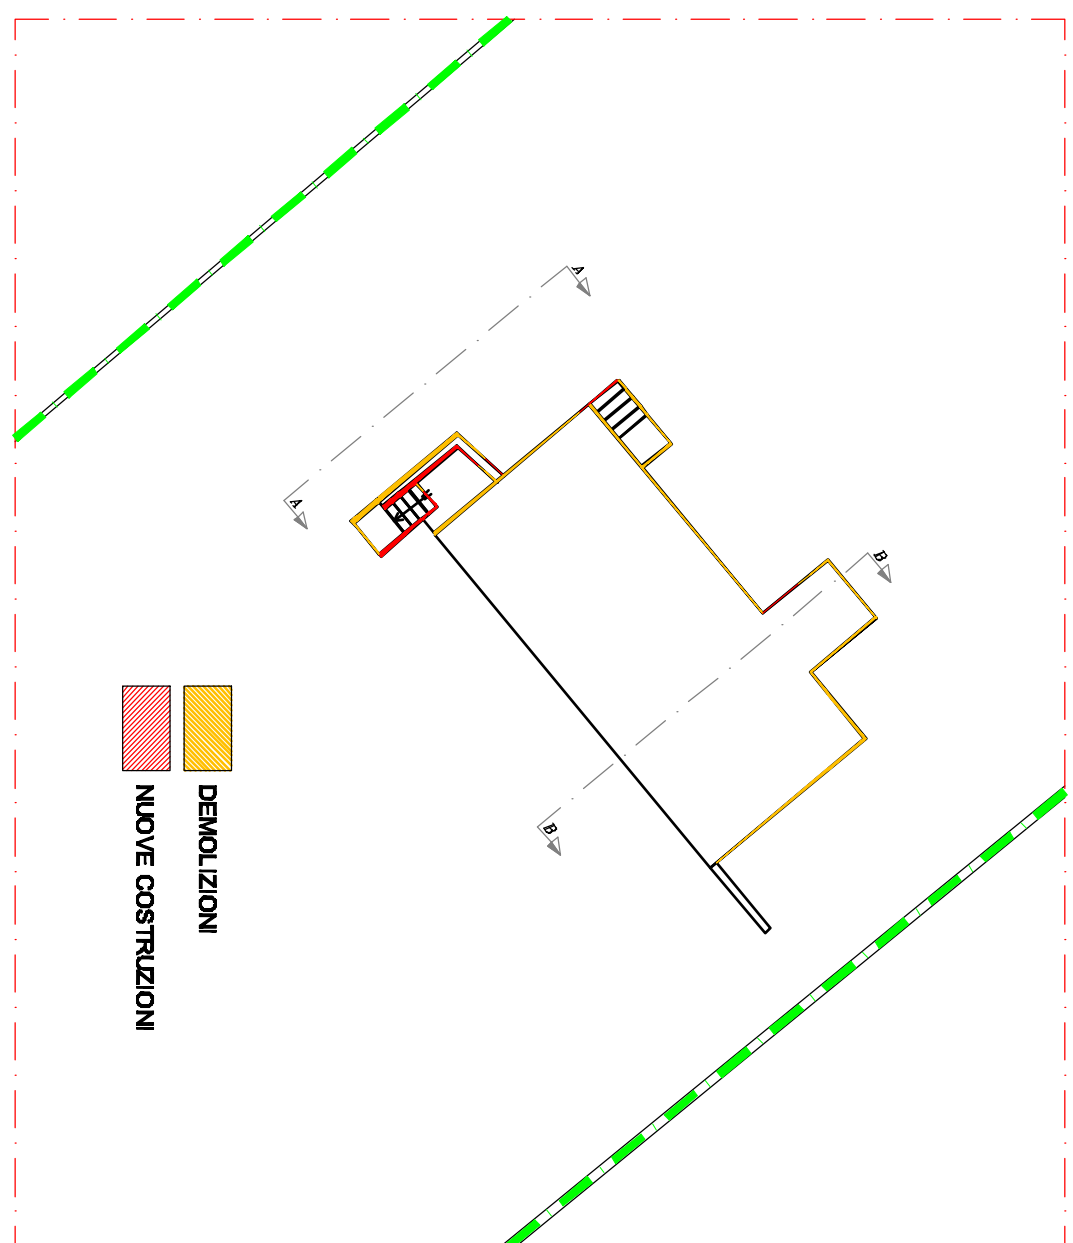

DEMOLIZION
NUOVE COSTRUZIONI

S.S. 42 DEL TONLE E DELLA MENDOLA