

**Agenzia delle Entrate  
CATASTO FABBRICATI  
Ufficio Provinciale di  
Roma**

Dichiarazione protocollo n. RM0497698 del 01/10/2019

Planimetria di u.i.u. in Comune di Roma

Via Torre Cajetani

civ. 43

Identificativi Catastali:

Sezione:

Foglio: 625

Particella: 597

Subalterno: 501

Compilata da:

Piacentini Cristian

Iscritto all'albo:

Geometri

Prov. Roma

N. 10962

Scheda n. 1

Scala 1:200

ABITAZIONE


Piano Terra

H. 2.90

Piano Primo

H. 2.40



Piano Primo

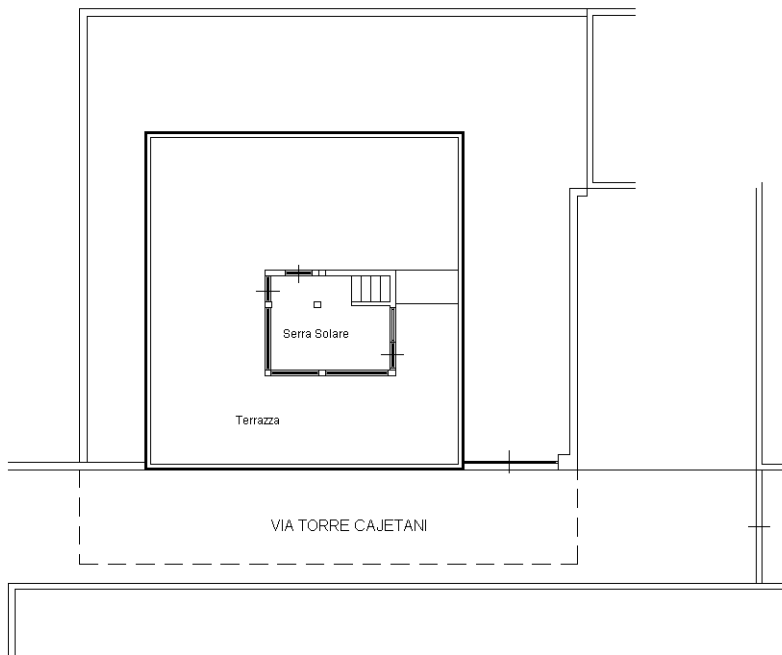

ALTRA PROPRIETA'

Corte esclusiva

Piano Terra

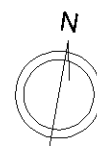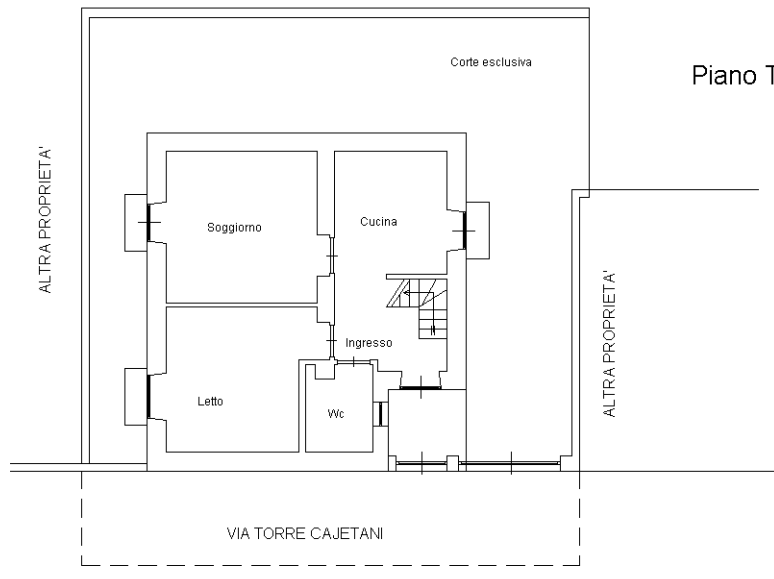

Scala 1:100

Ultima planimetria in atti