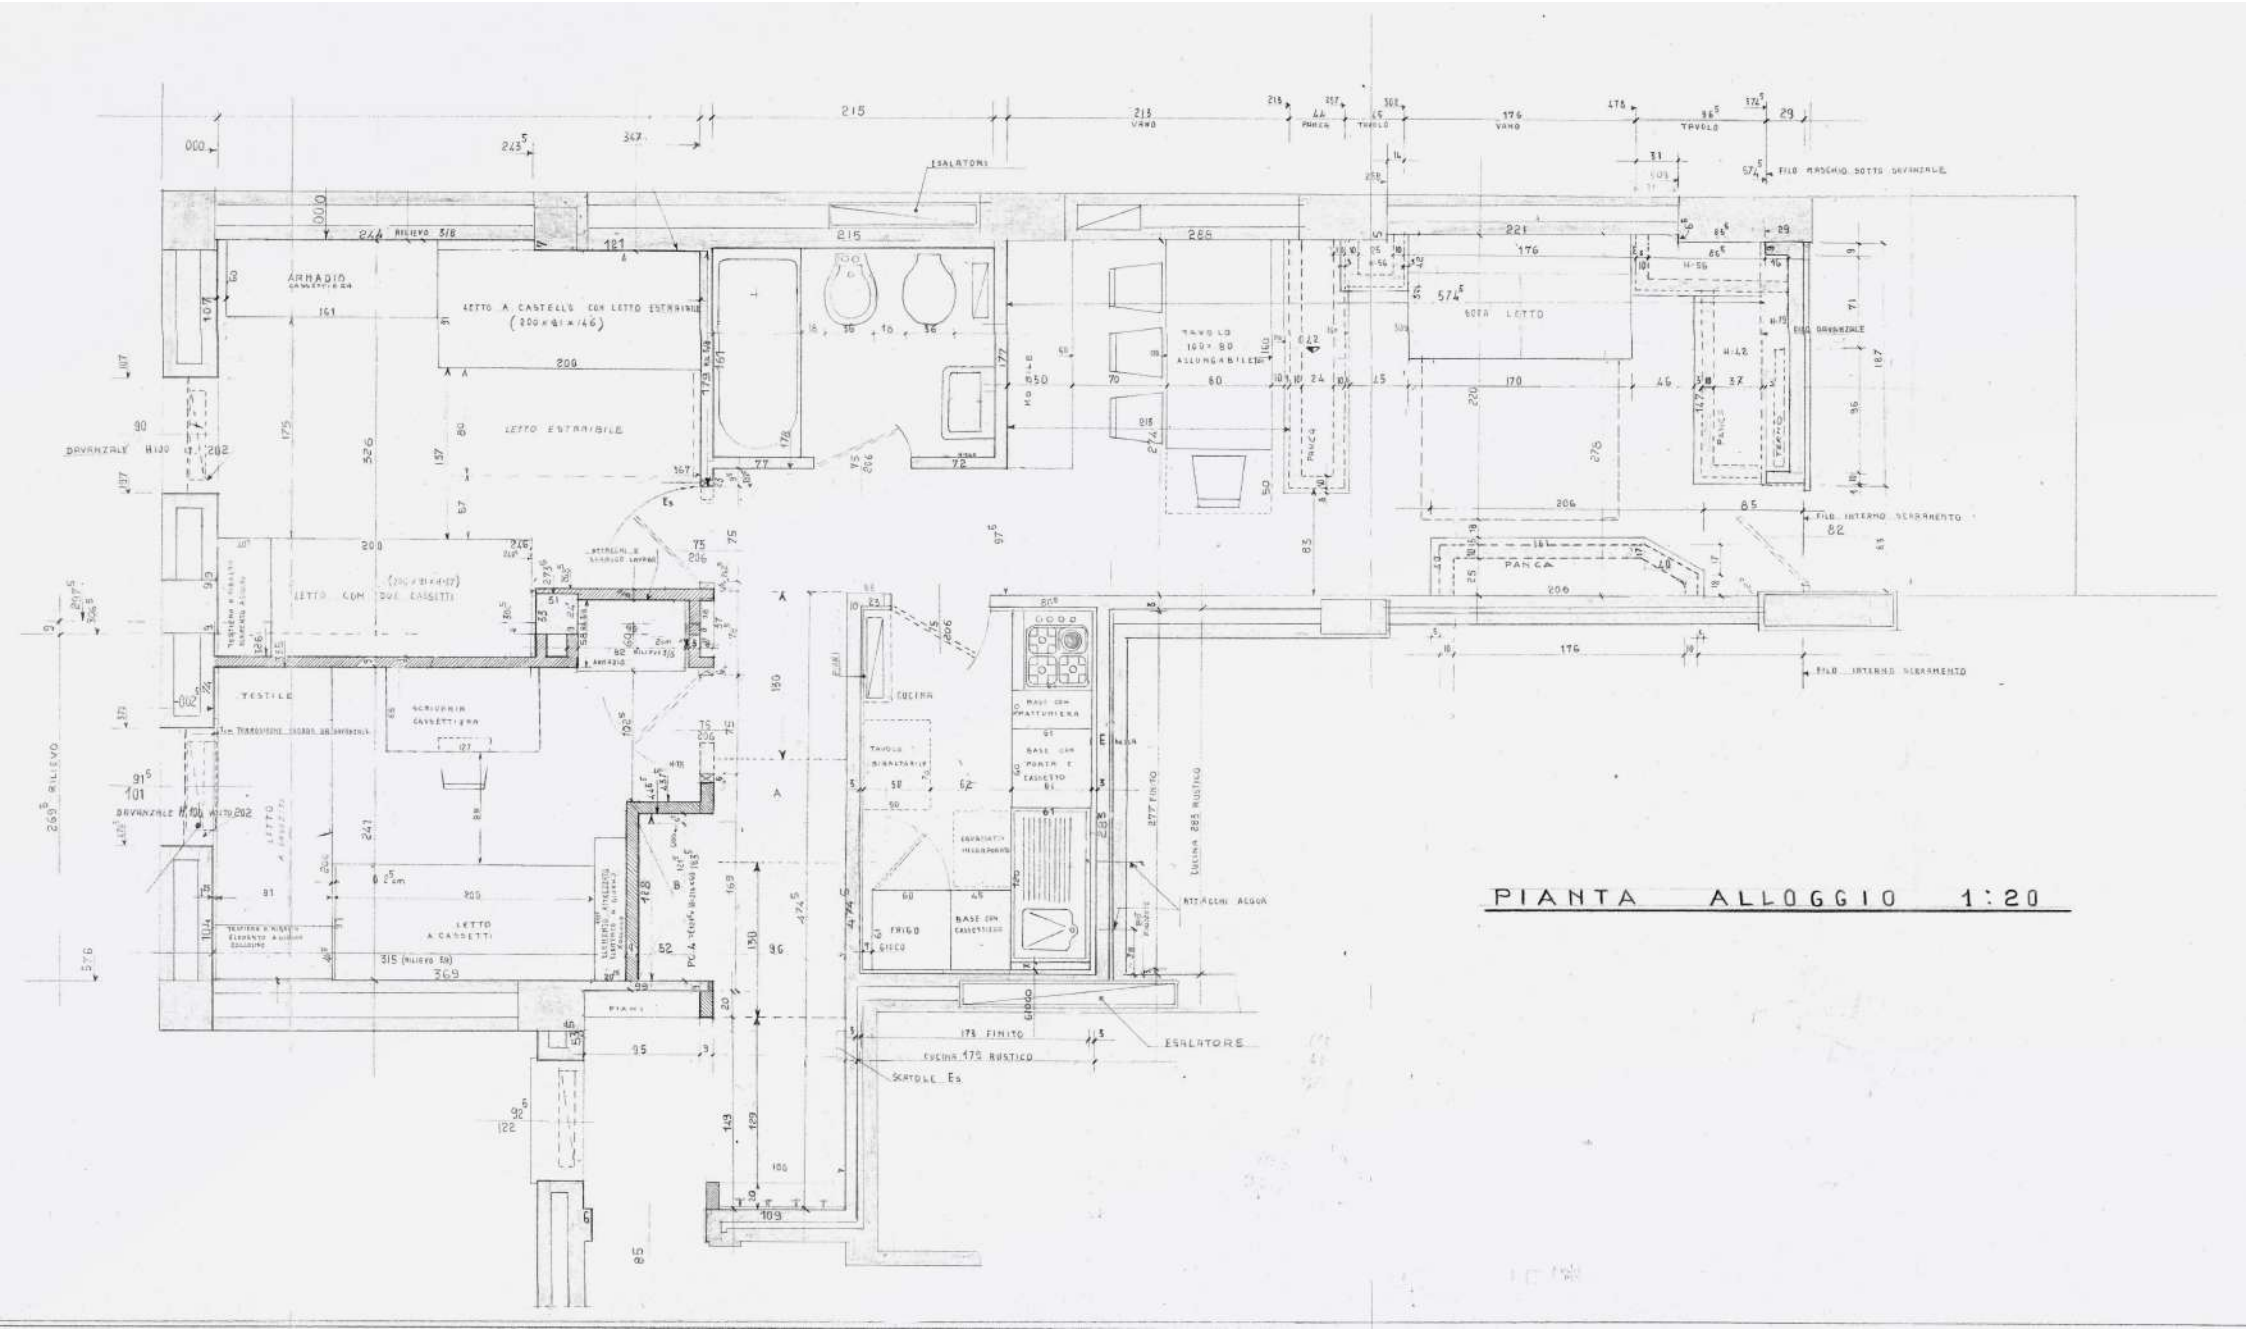
ESALATORI
ARMADIO
LETTO A CASTELLO CON LETTO ESTRAIBILE
LETTO ESTRAIBILE
LETTO CON DUE CASSETTI
TESTILE
LETTO A CASSETTI
TAVOLO 160 x 80 ALLUNGABILE
PANCA
TAVOLO
SOTTO LETTO
FILO MASCHIO SOTTO DAVANZALE
FILO INTERNO SERRAMENTO
DAVANZALE
CUCINA
FRIGO
GHIACCIO
BASE CON CASSETTIERA
BASE CON PORTA E CASSETTO
ATTACCHI ACQUA
CUCINA 175 FINITO
CUCINA 285 RUSTICO
CUCINA 175 RUSTICO
ESALATORE
SCATOLE Es
PIANTA ALLOGGIO 1:20