


Agenzia del Territorio  
**CATASTO FABBRICATI**  
Ufficio Provinciale di  
Ravenna

ELABORATO PLANIMETRICO	
Compilato da: Rasponi Fabio	
Iscritto all'albo: Geometri	
Prov. Ravenna	N. 1506

Comune di Ravenna	Protocollo n. RA0043115 del 04/04/2006
Sezione: RA Foglio: 164 Particella: 33	Tipo Mappale n. del
Dimostrazione grafica dei subalterni	Scala 1 : 200

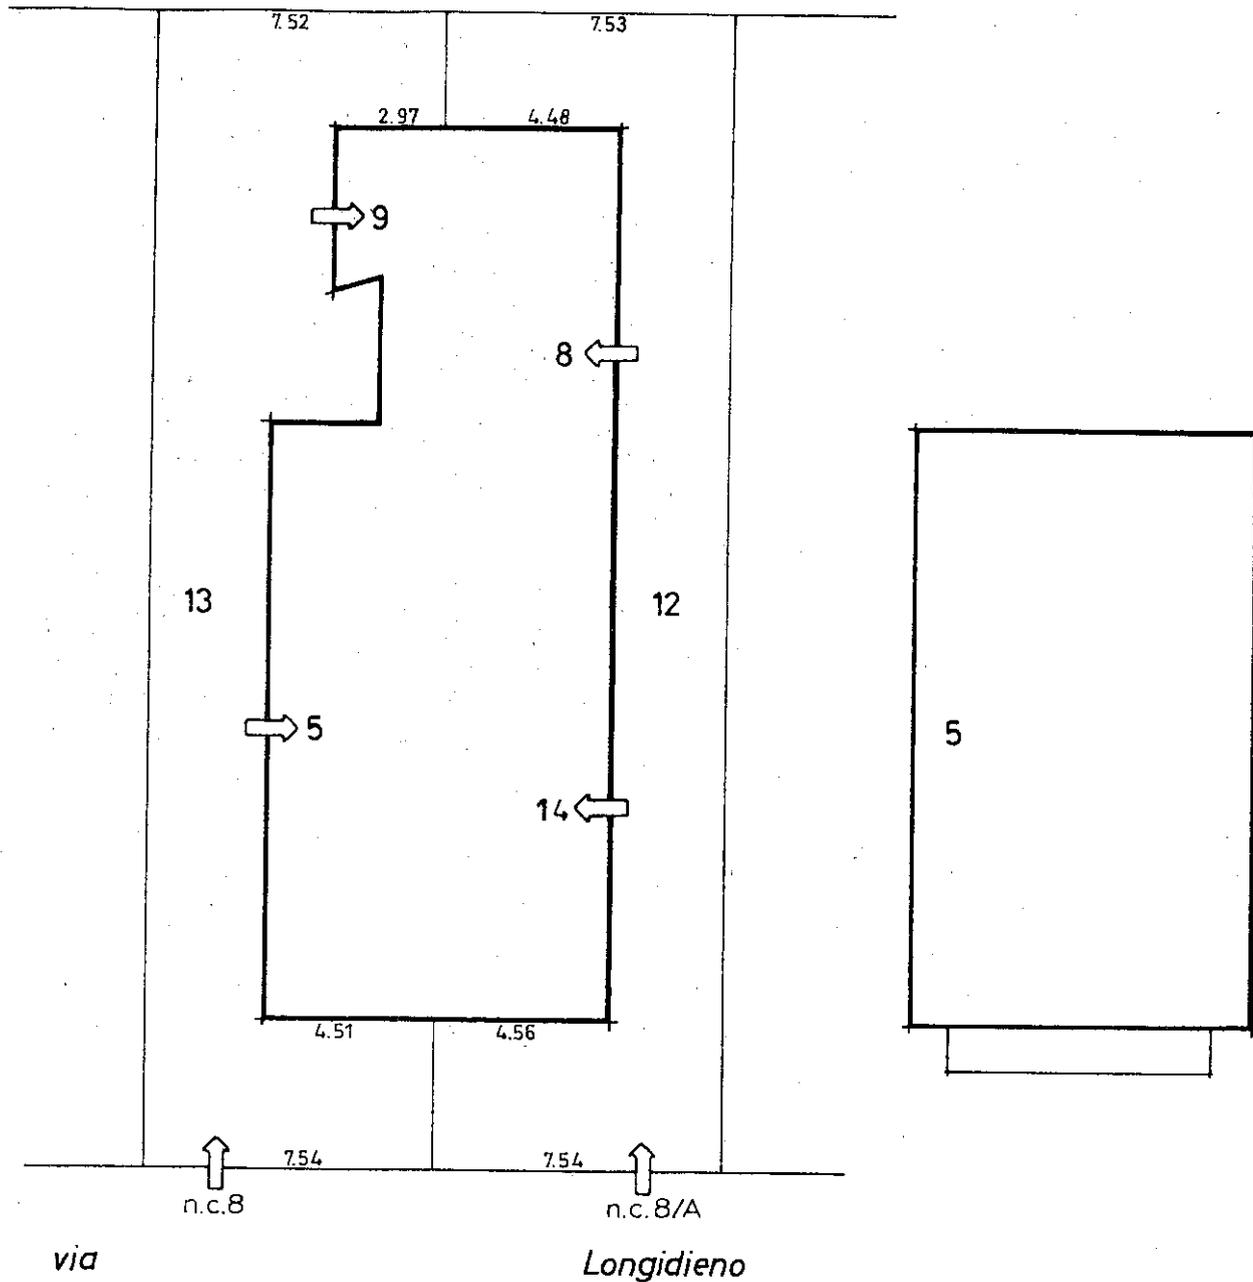

PIANO TERRA

PIANO PRIMO



Ultima planimetria in atti