


Agenzia del Territorio  
**CATASTO FABBRICATI**  
Ufficio Provinciale di  
Vicenza

ELABORATO PLANIMETRICO	
Compilato da: Sartori Carlo	
Iscritto all'albo: Ingegneri	
Prov. Vicenza	N. 1315

Comune di Pianezze	Protocollo n. VI0334414 del 13/10/2009
Sezione: Foglio: 3 Particella: 320	Tipo Mappale n. del

Dimostrazione grafica dei subalterni Scala 1 : 500

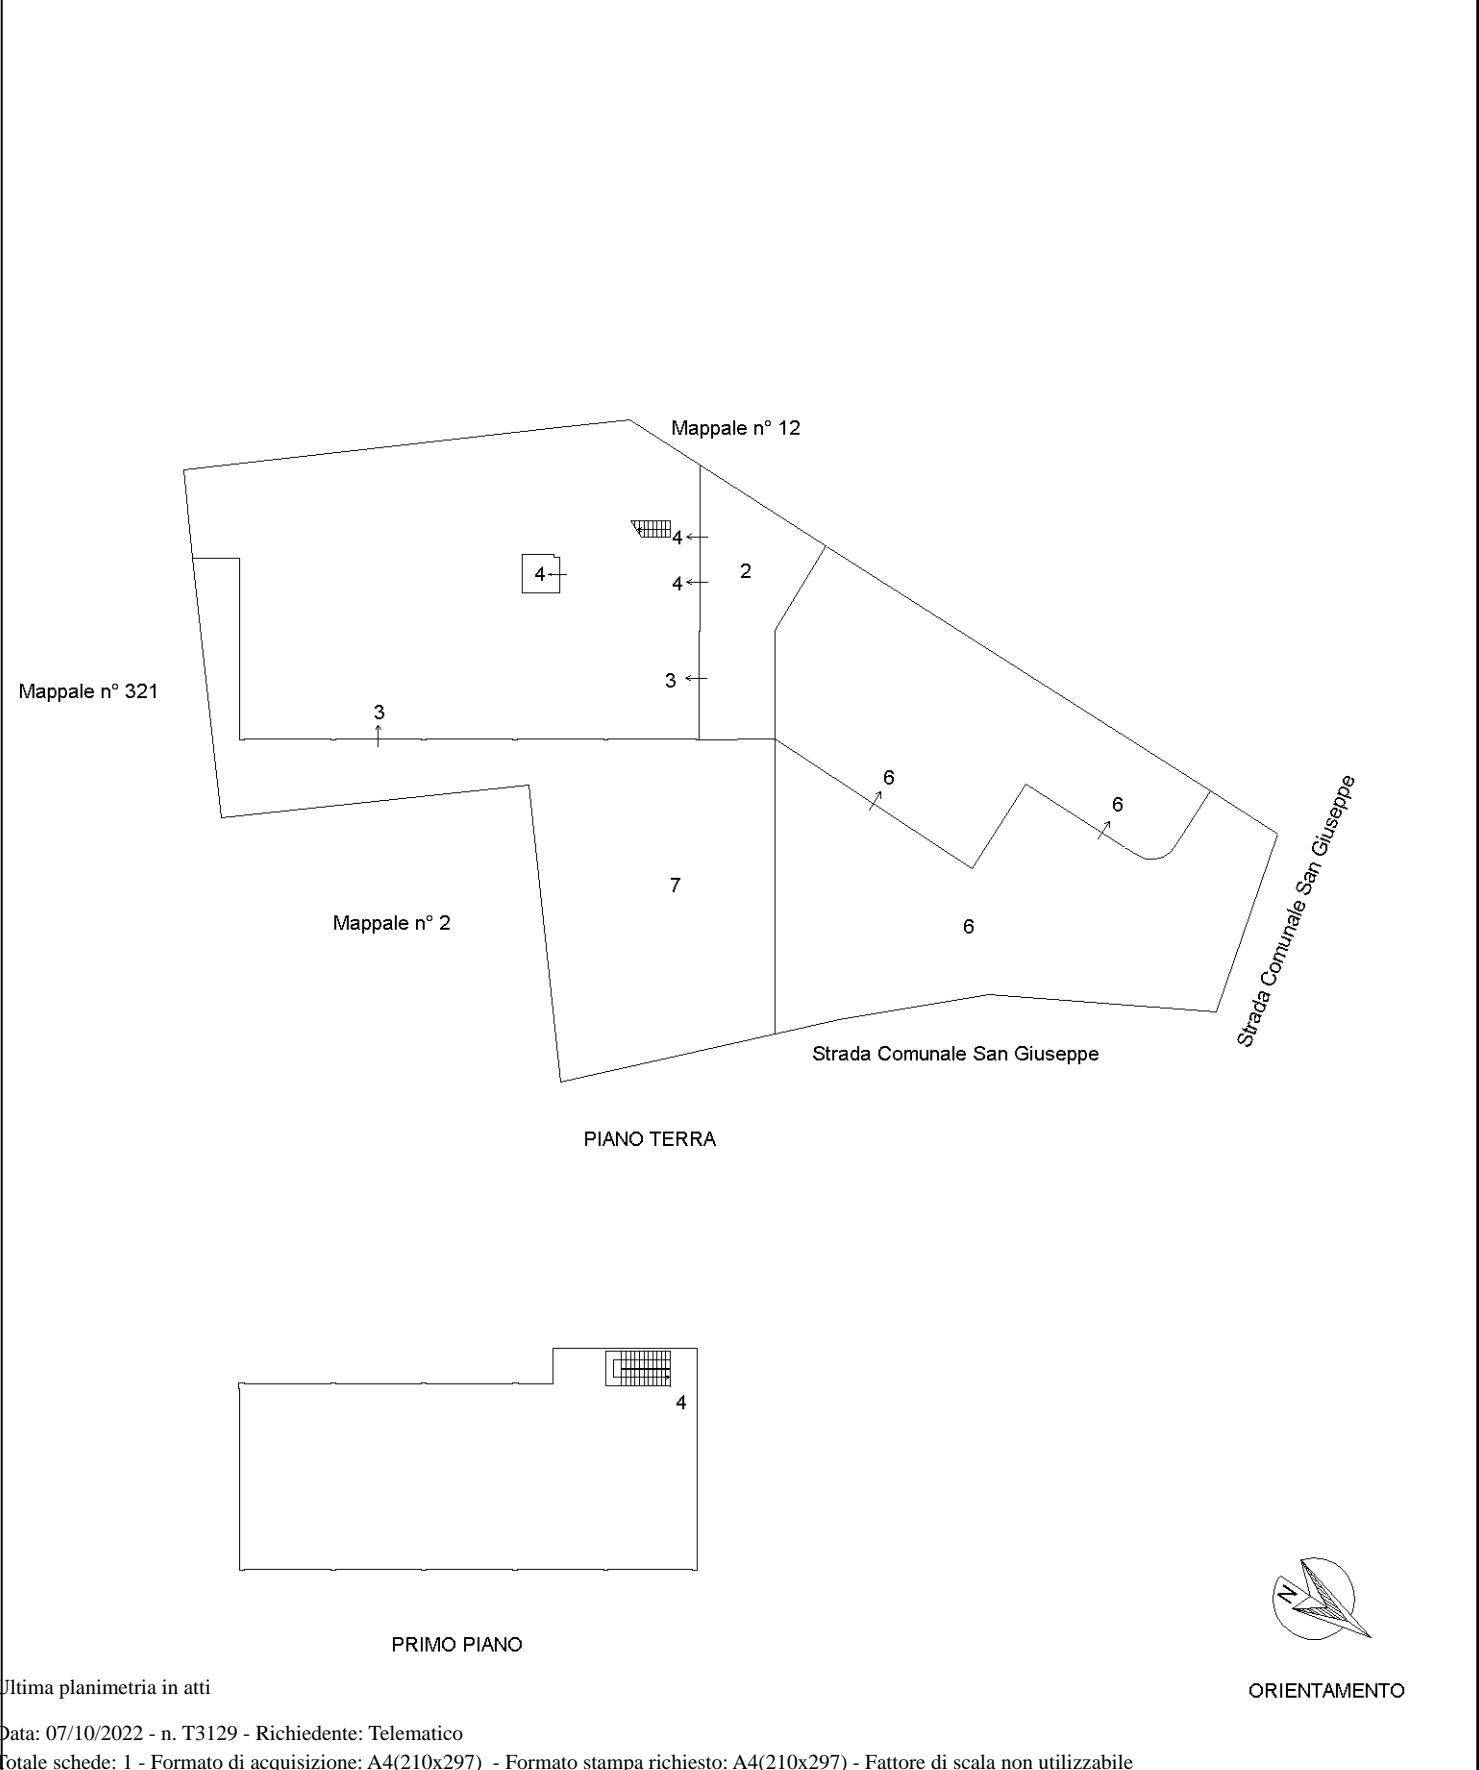

Ultima planimetria in atti