

**Agenzia del Territorio
CATASTO FABBRICATI
Ufficio Provinciale di
Roma**

Dichiarazione protocollo n. RM0660467 del 16/05/2008

Planimetria di u.i.u. in Comune di Roma

Via La Spezia

civ. 28

Identificativi Catastali:

Sezione:

Foglio: 926

Particella: 28

Subalterno: 7

Compilata da:

Ridolfi Alessandro

Iscritto all'albo:
Architetti


Prov. Roma

M. 17343

scheda n. 1 Scala 1:100

Abitazione
Scala 9
Piano Quarto
Interno 7
H: 3.15 m

cortile

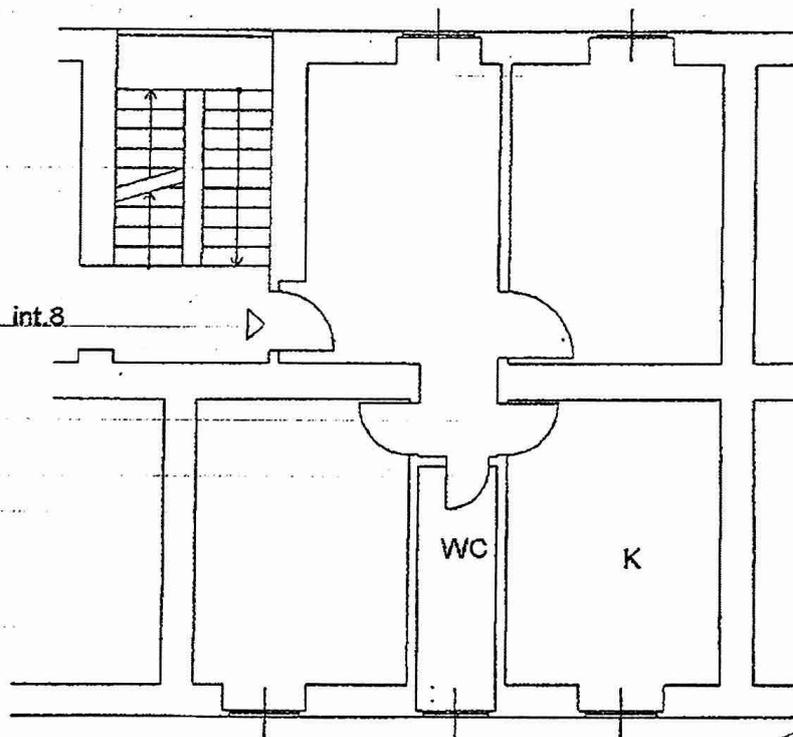

cortile



VIA LA SPEZIA n. 28 piano: 4 interno: 7 scala: 9;

Planimetria 2 in atti