


PLANIMETRIA GENERALE DI LOTTIZZAZIONE

scala 1:1000

STRADA STATALE 16

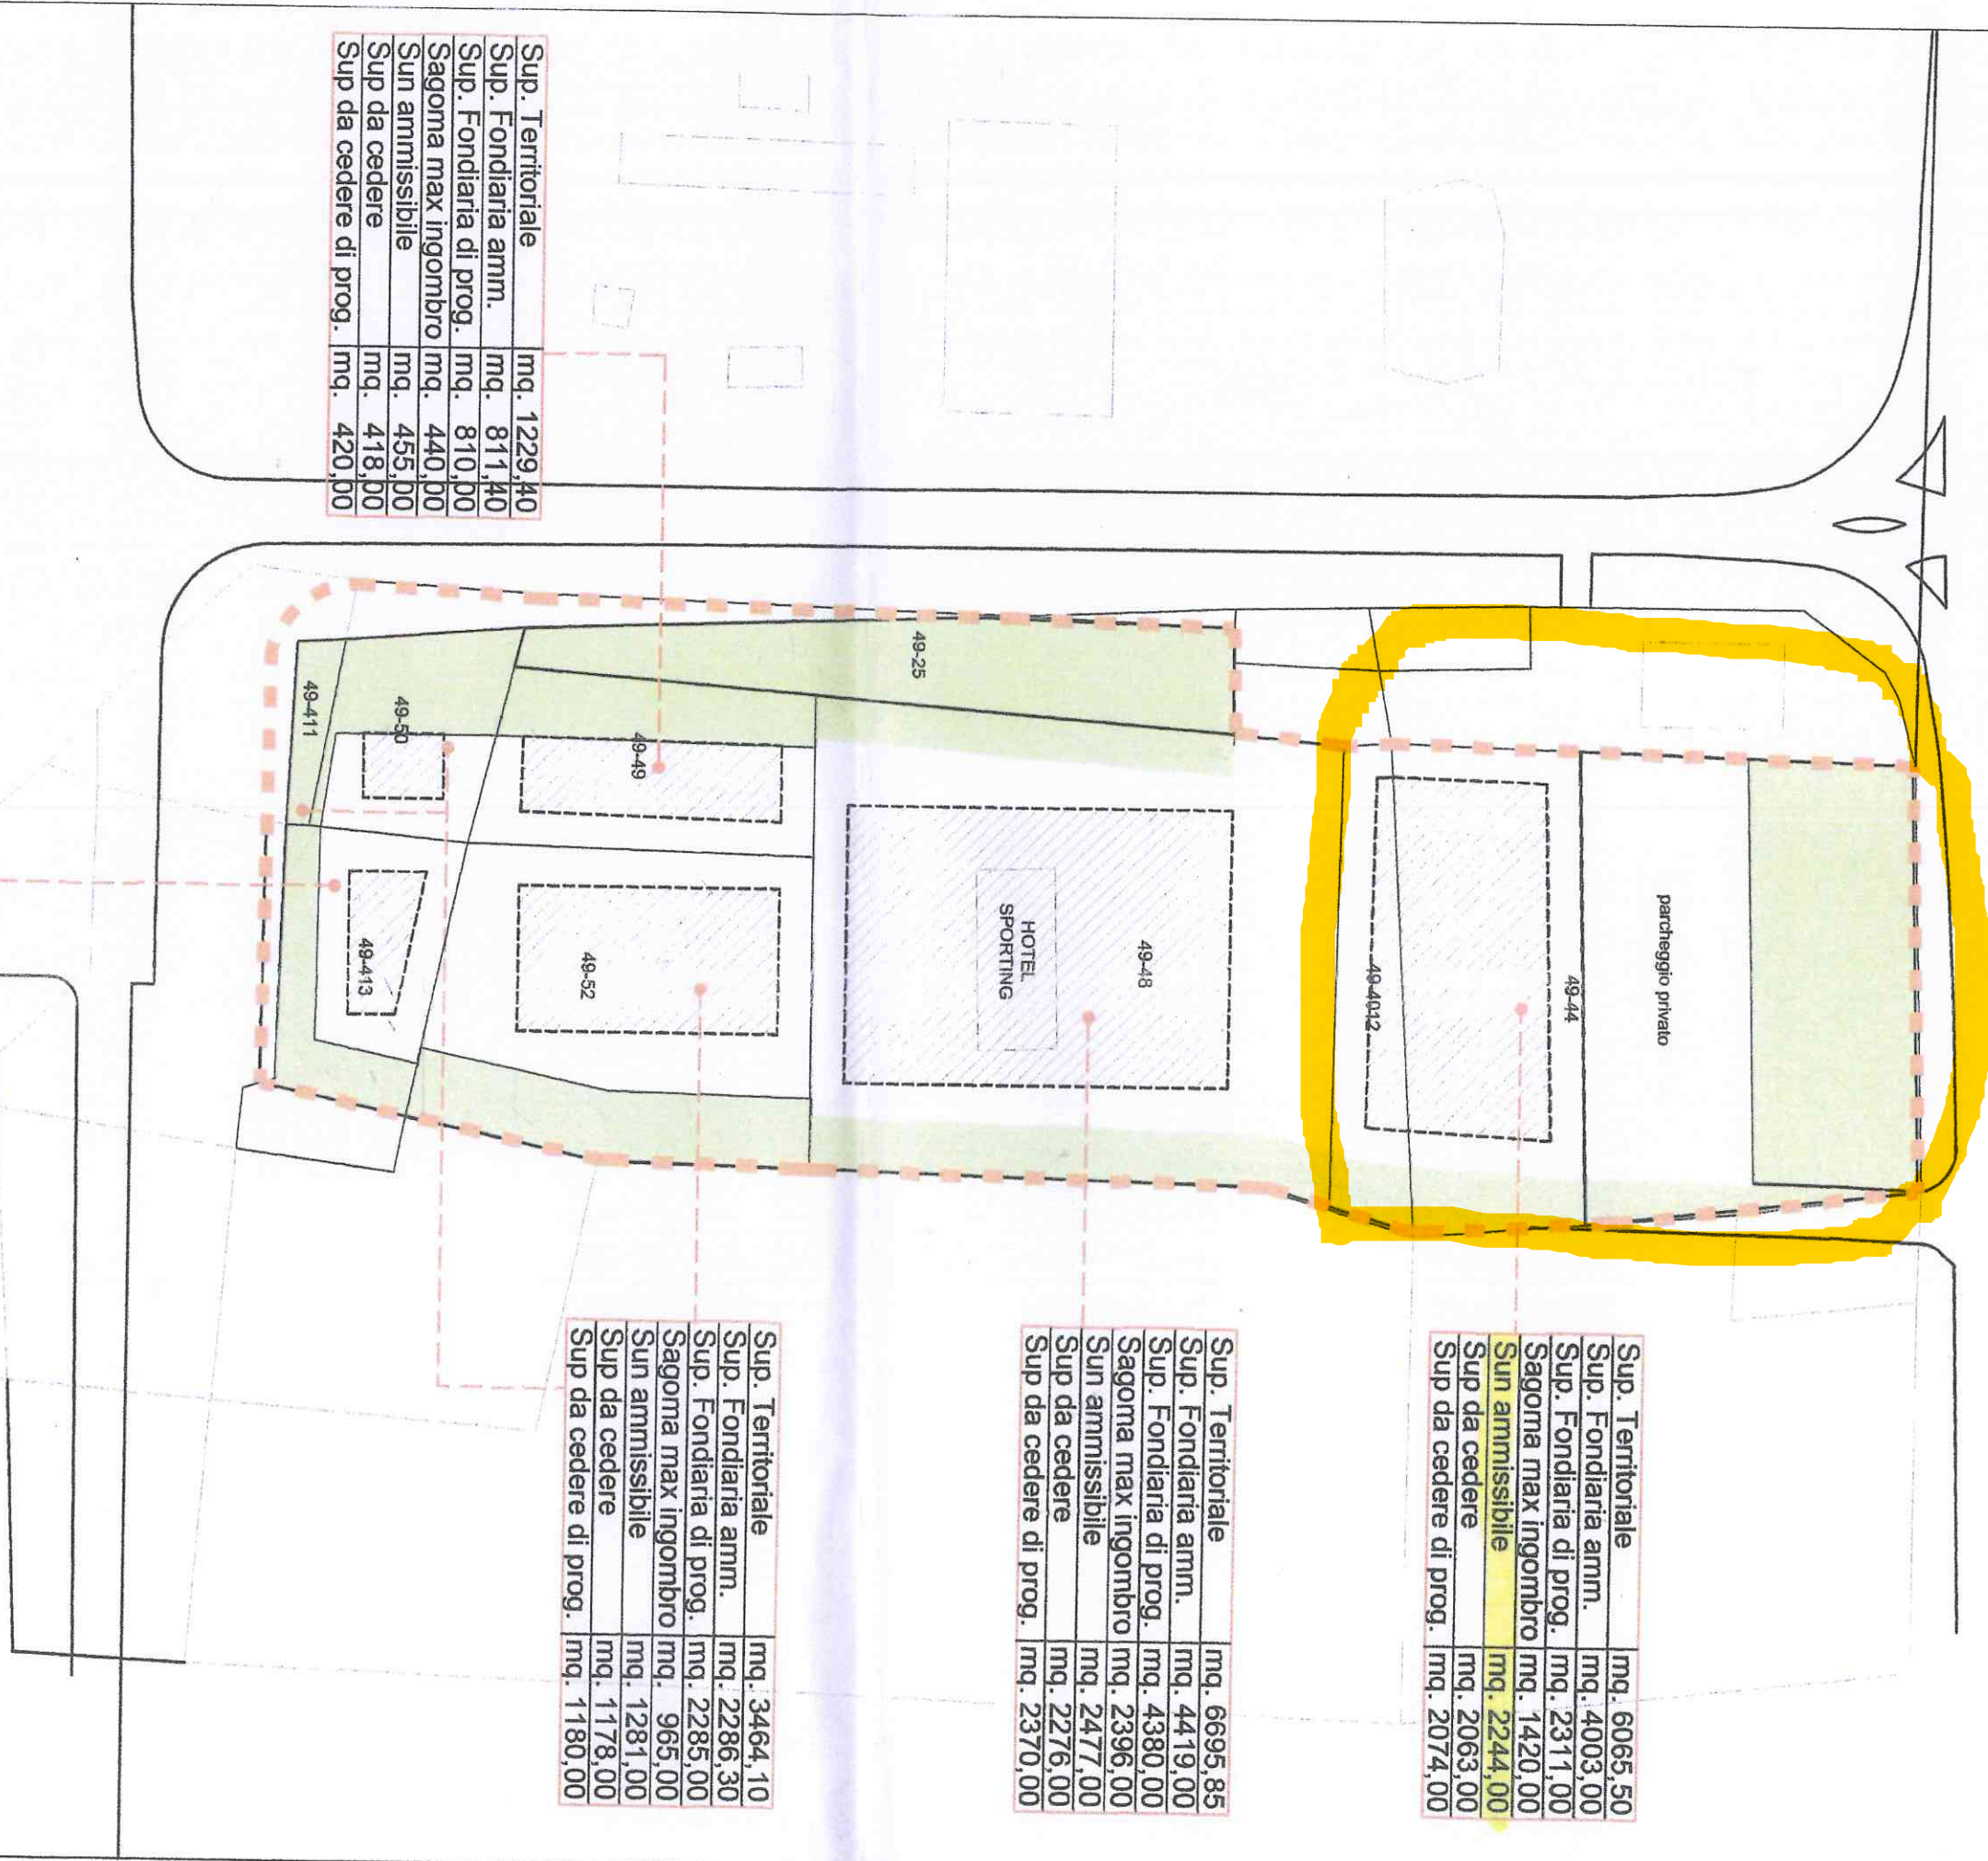

Sup. Territoriale	mq. 1229,40
Sup. Fondiaria amm.	mq. 811,40
Sup. Fondiaria di prog.	mq. 810,00
Sagoma max ingombro	mq. 440,00
Sun ammissibile	mq. 455,00
Sup da cedere	mq. 418,00
Sup da cedere di prog.	mq. 420,00

Sup. Territoriale	mq. 6065,50
Sup. Fondiaria amm.	mq. 4003,00
Sup. Fondiaria di prog.	mq. 2311,00
Sagoma max ingombro	mq. 1420,00
Sun ammissibile	mq. 2244,00
Sup da cedere	mq. 2063,00
Sup da cedere di prog.	mq. 2074,00


Sup. Territoriale	mq. 6695,85
Sup. Fondiaria amm.	mq. 4419,00
Sup. Fondiaria di prog.	mq. 4380,00
Sagoma max ingombro	mq. 2396,00
Sun ammissibile	mq. 2477,00
Sup da cedere	mq. 2276,00
Sup da cedere di prog.	mq. 2370,00

Sup. Territoriale	mq. 3464,10
Sup. Fondiaria amm.	mq. 2286,30
Sup. Fondiaria di prog.	mq. 2285,00
Sagoma max ingombro	mq. 965,00
Sun ammissibile	mq. 1281,00
Sup da cedere	mq. 1178,00
Sup da cedere di prog.	mq. 1180,00

Sup. Territoriale	mq. 965 di 1193
Sup. Fondiaria amm.	mq. 636,90
Sup. Fondiaria di prog.	mq. 628,40
Sagoma max ingombro	mq. 200,00
Sun ammissibile	mq. 357,00
Sup da cedere	mq. 328,10
Sup da cedere di prog.	mq. 335,00



Aree da Cedere

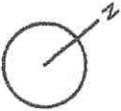



DISTRIBUZIONE DELLE DESTINAZIONI D'USO RISPETTO ALLA SUP. TERRITORIALE

PROGETTO	Sopervficie Territoriale	S.U.N. TOTALE	S.U.N. residenziale (1.1) (usi complementari)	S.U.N. (usi principali)
FABBRICATO 1	MQ. 6.208	MQ. 2.290	MQ. 690 MEGOL BOCCOHE	MQ. 1.604 ESPOSIZIONE E.C.
FABBRICATO 2	MQ. 1.300	MQ. 481	MQ. 144	MQ. 337
FABBRICATO 3	MQ. 4.825	MQ. 1.785	MQ. 355	MQ. 830
FABBRICATO 4			MQ. 180	MQ. 415
FABBRICATO 5	MQ. 962	MQ. 355	MQ. 106,50	MQ. 248,50
F. ESISTENTE	MQ. 5.390 (già urbanizzata)	MQ. 950		MQ. 950
TOTALE		MQ. 5.860	MQ. 1.475,50	MQ. 4.384,50