




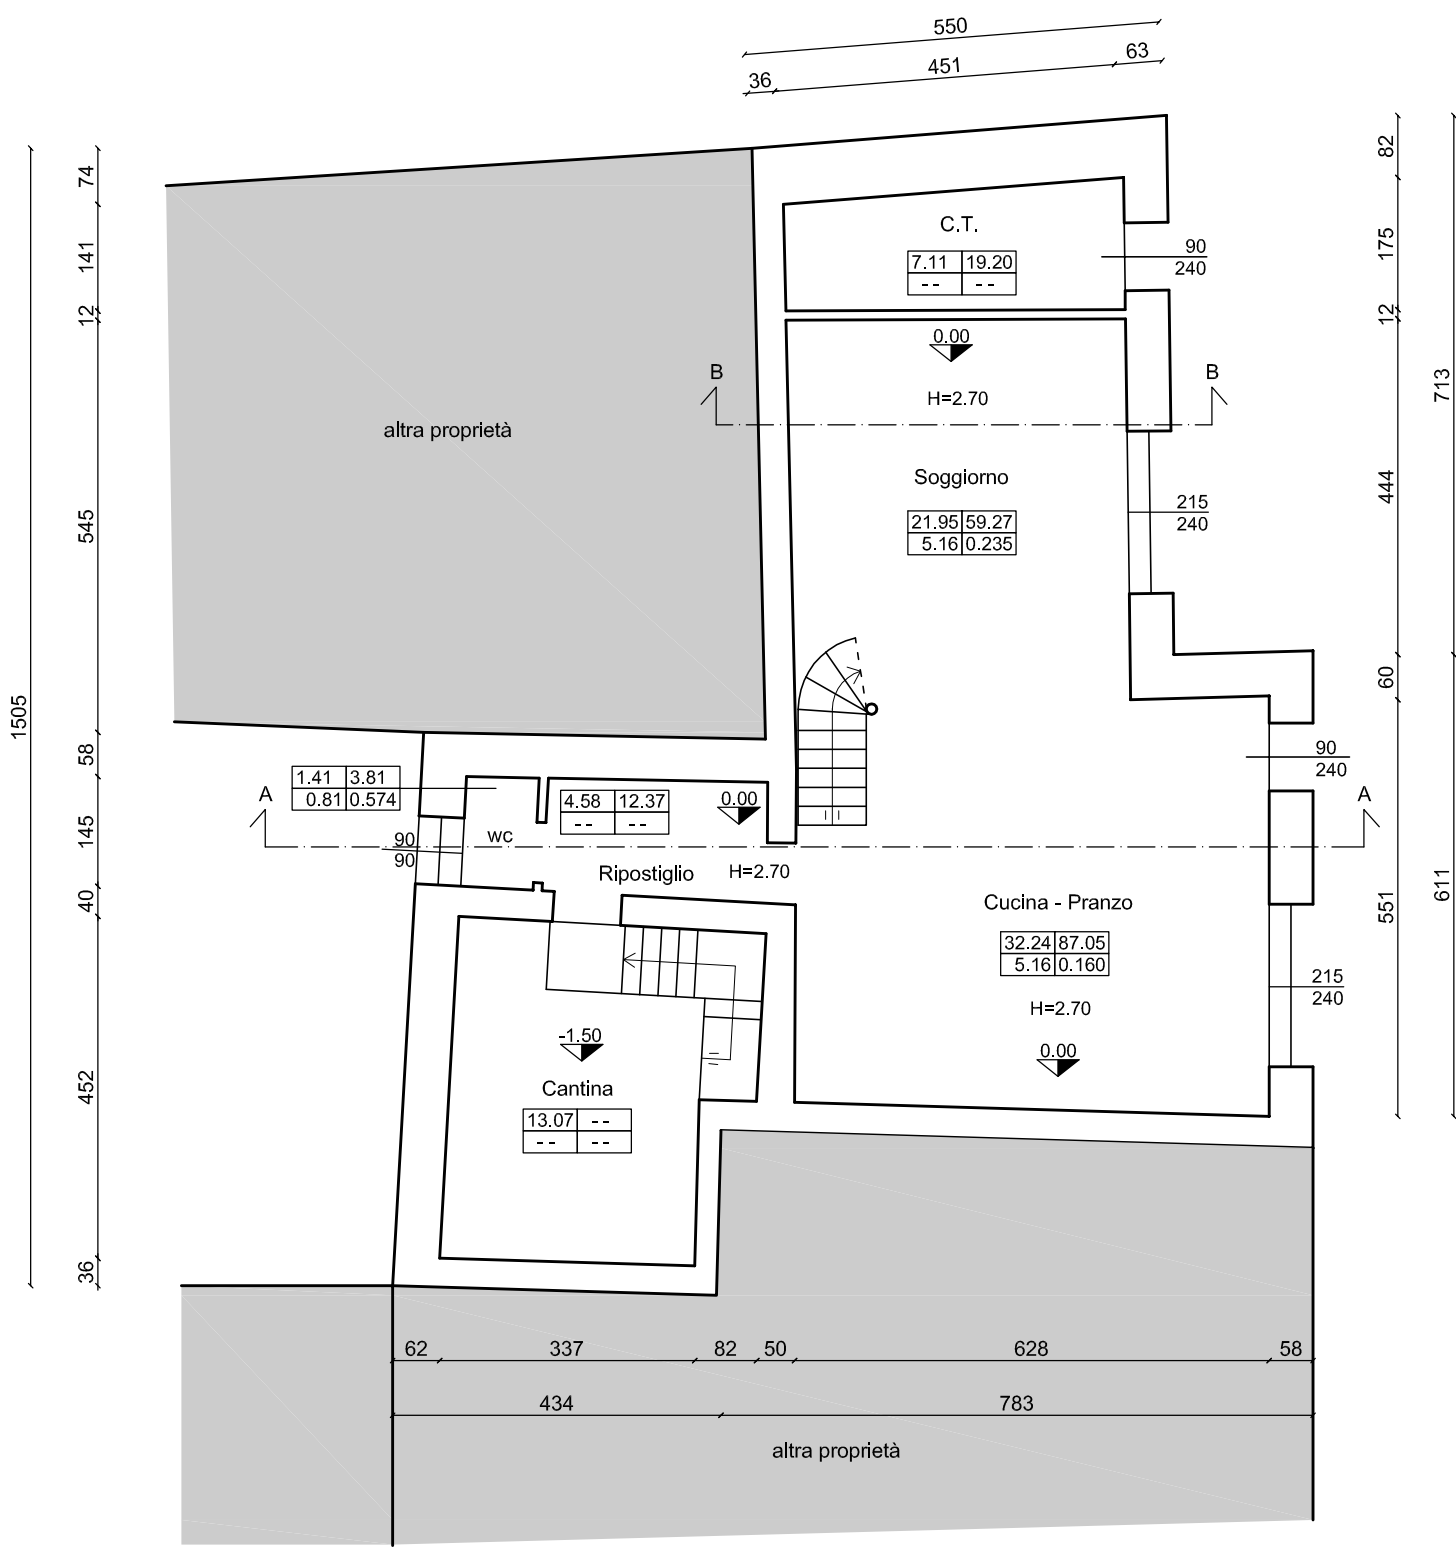

PIANO TERRA

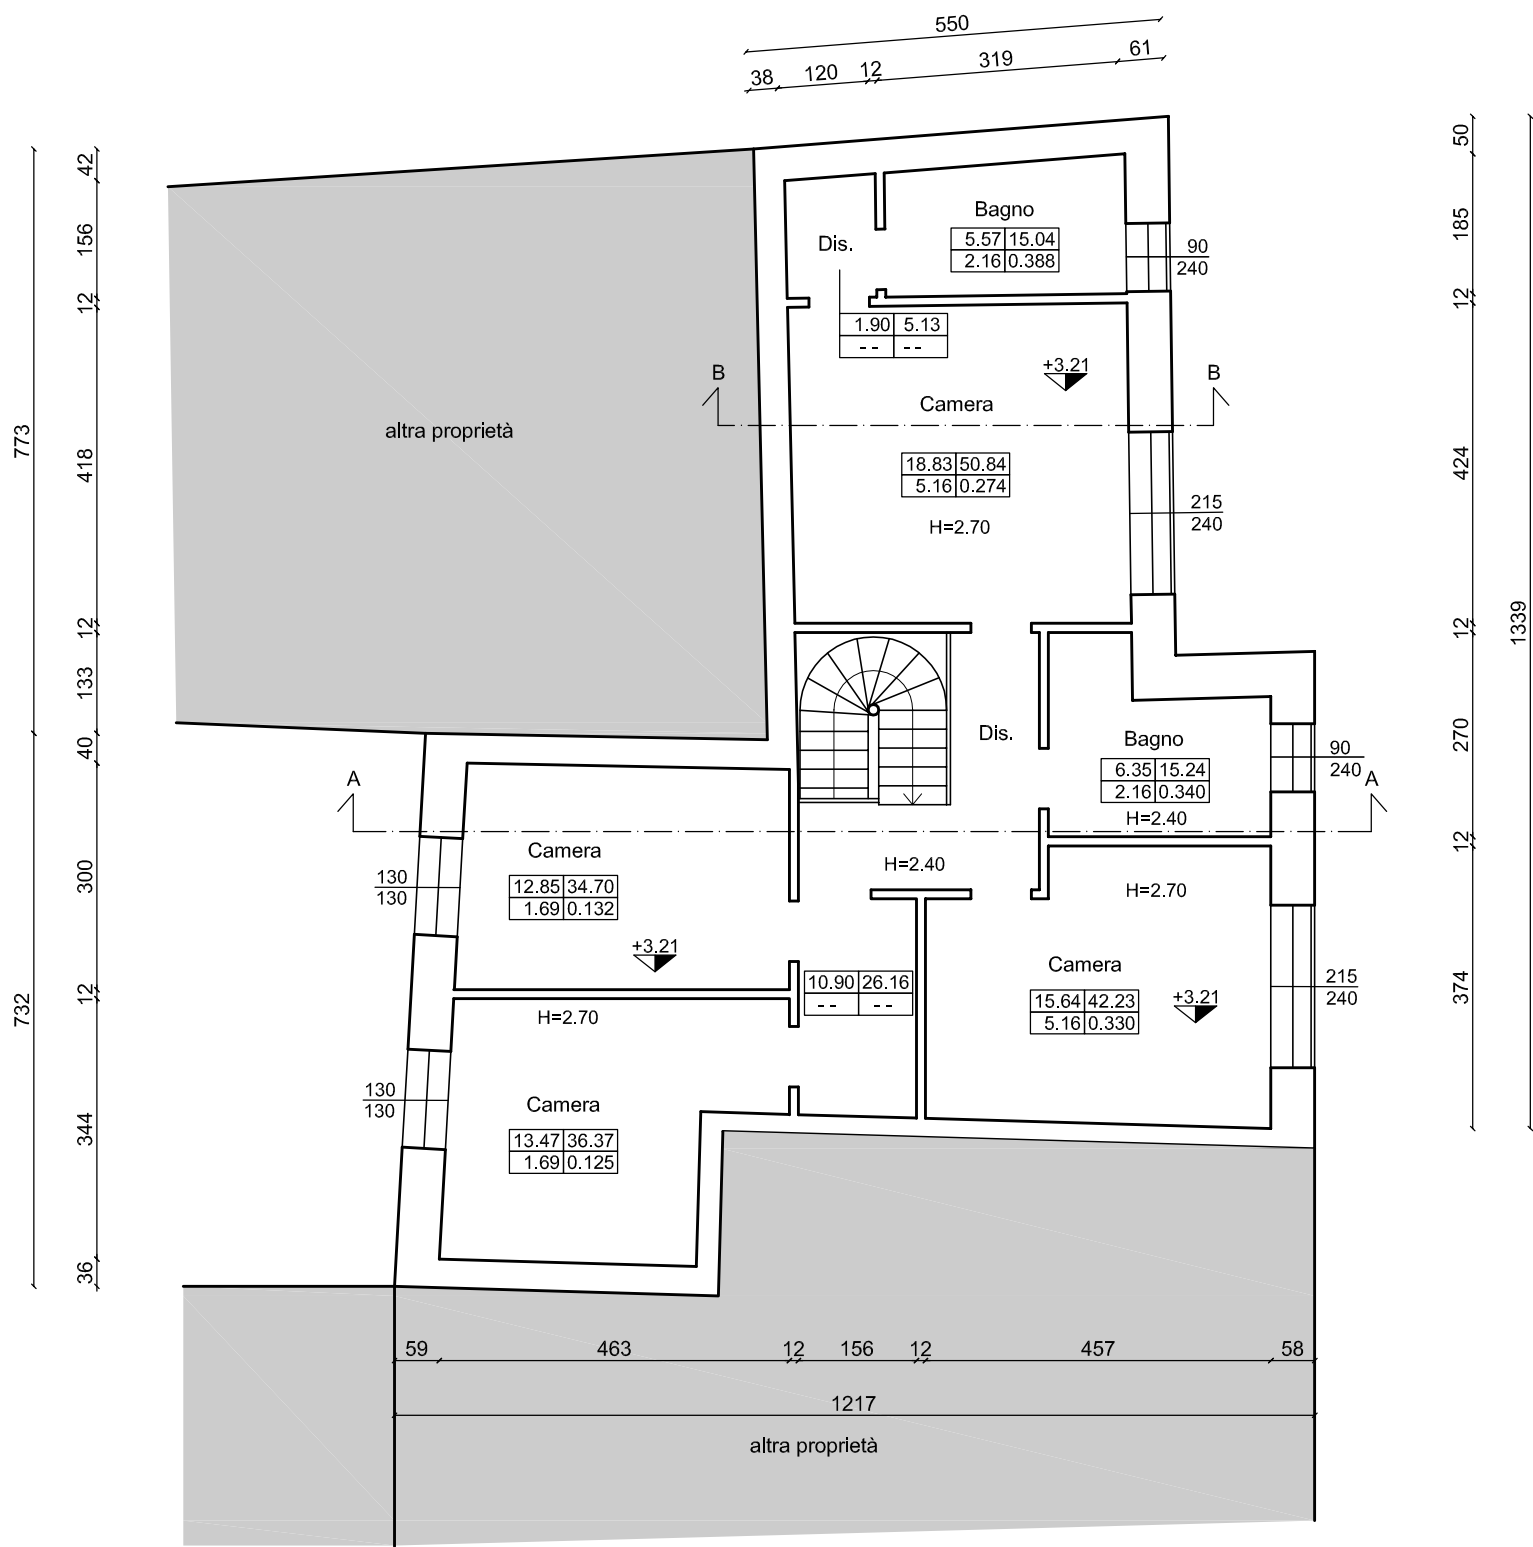


PIANO PRIMO

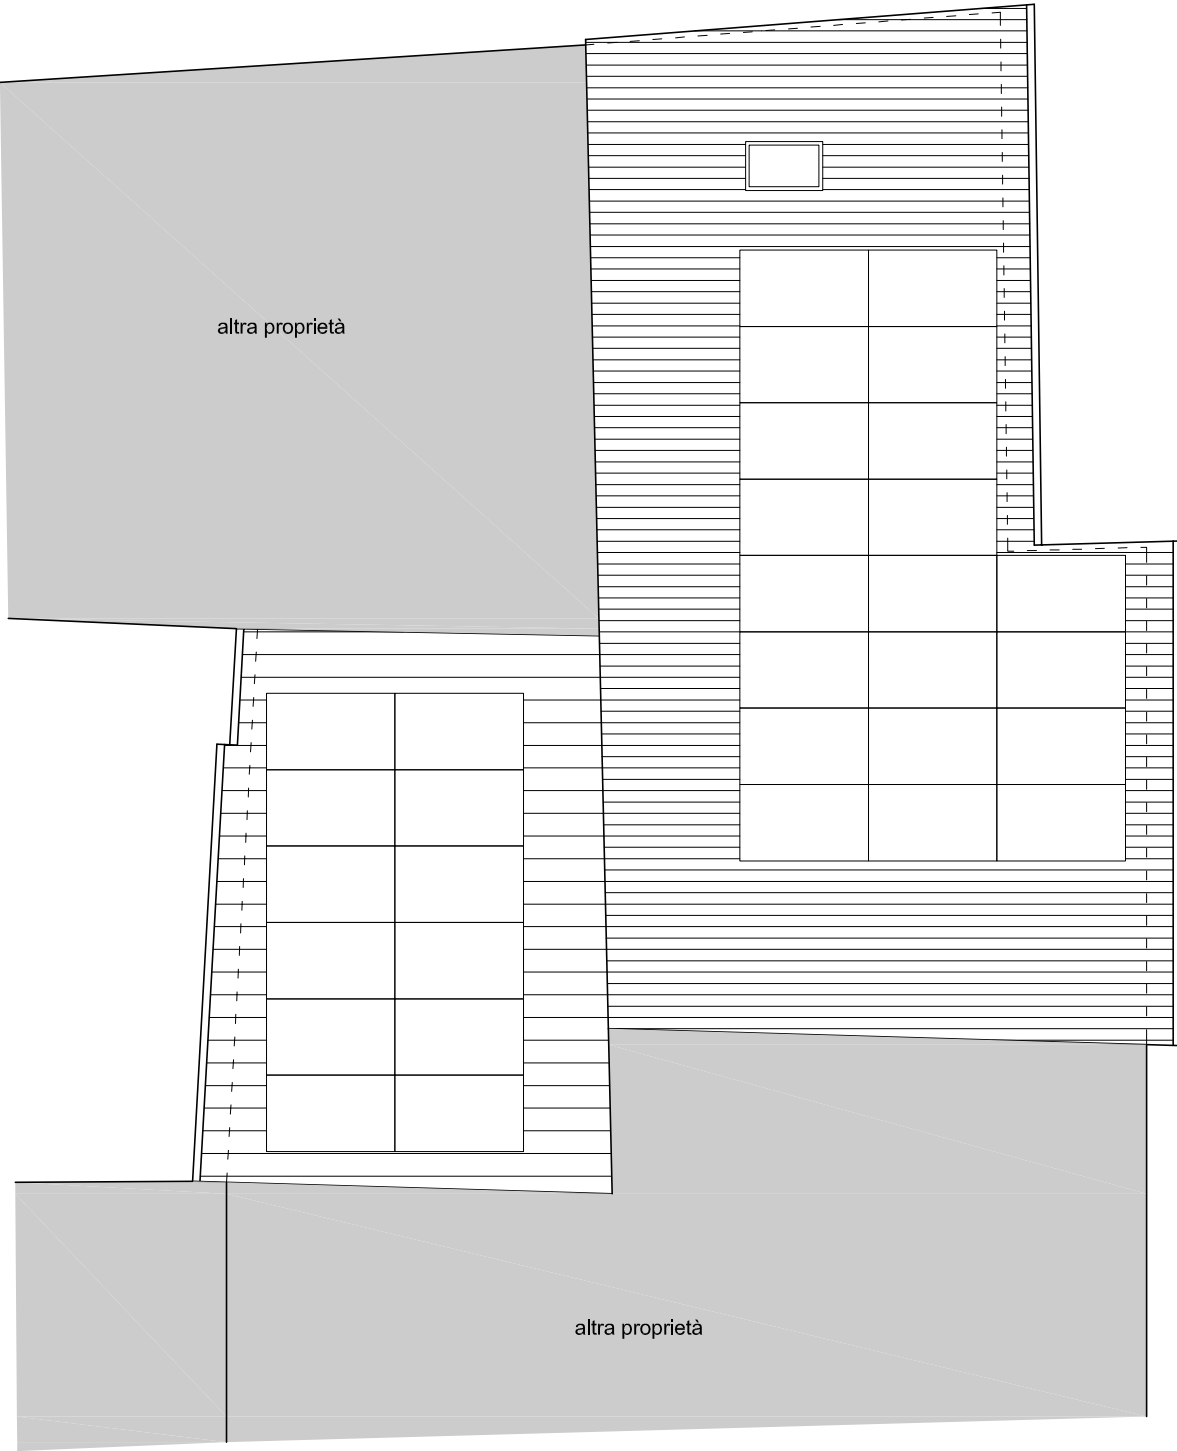

COPERTURA

Legenda


Sup. | Vol.
S.Fin. | S.Fin/Sup.

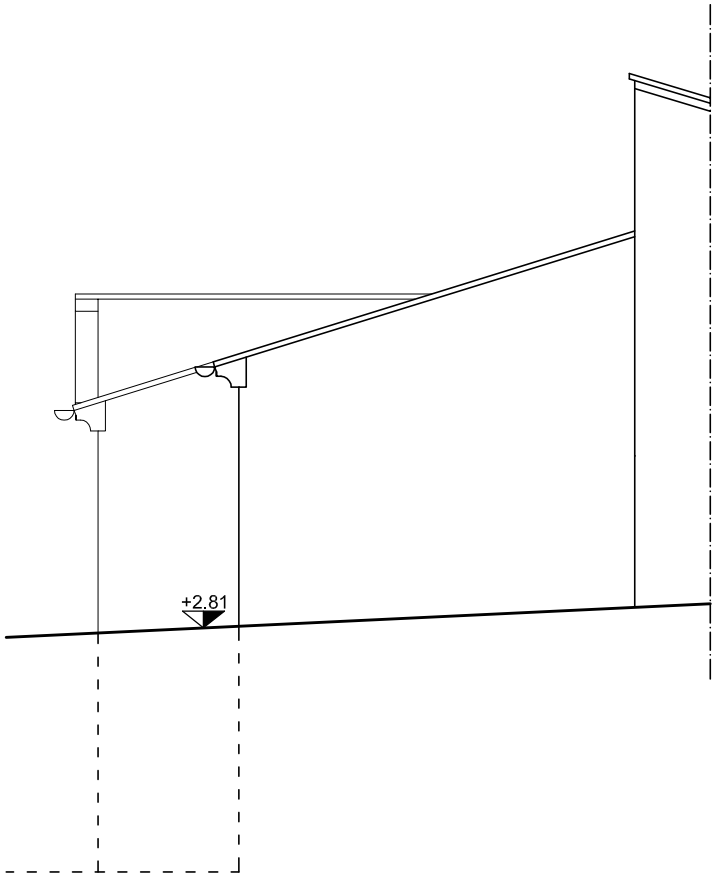


PROSPETTO NORD




PROSPETTO EST

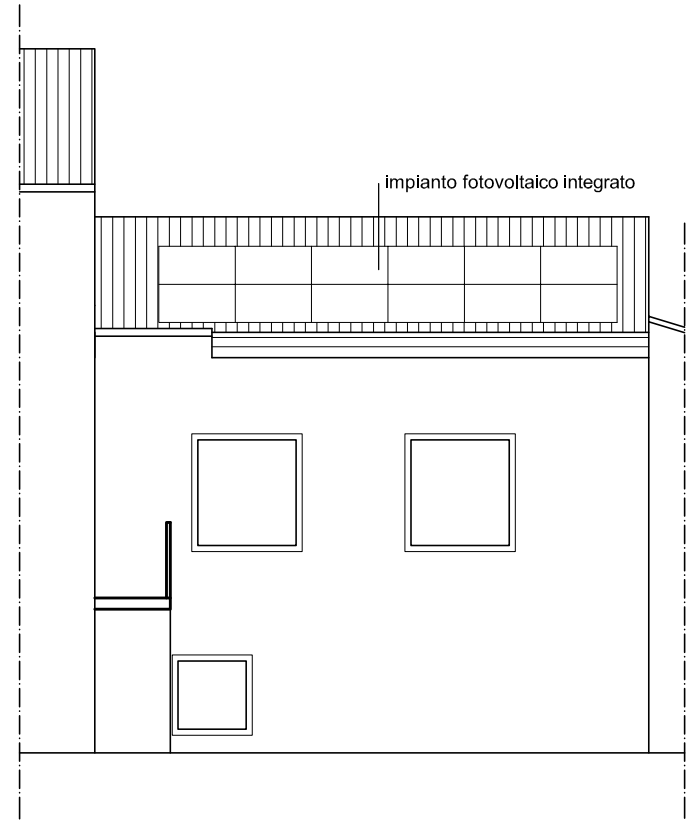


PROSPETTO OVEST

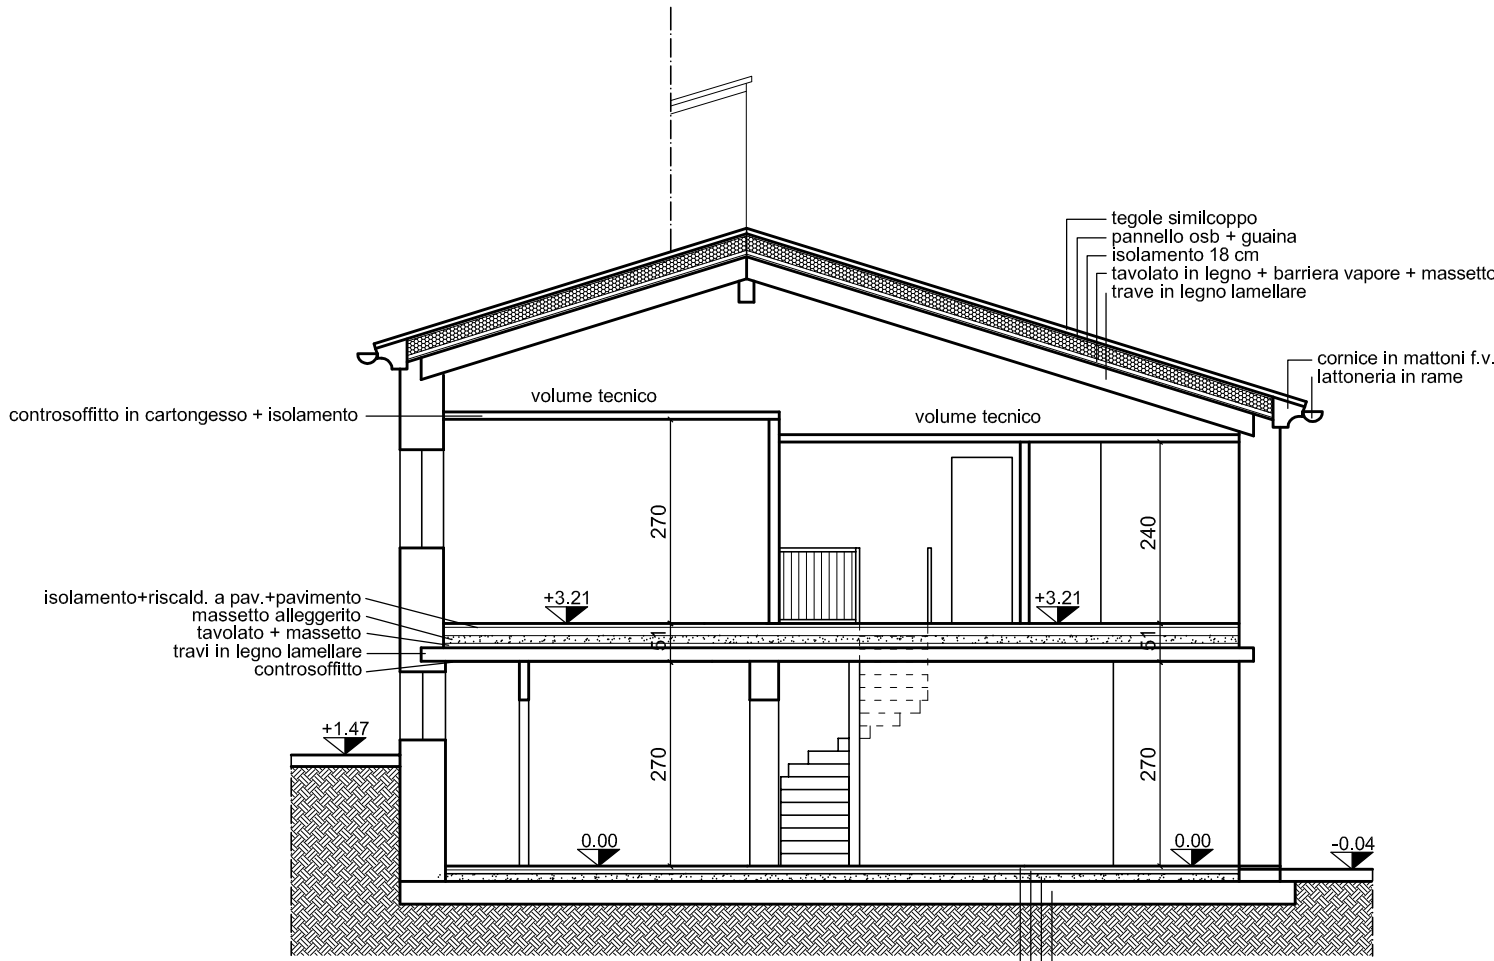

SEZIONE A - A

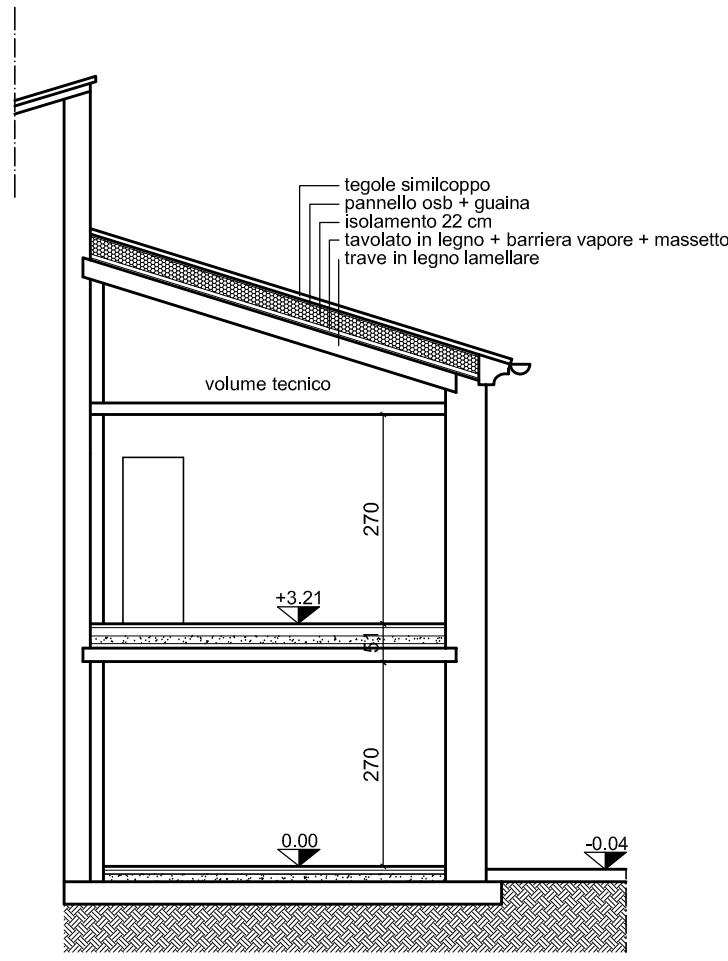

SEZIONE B - B

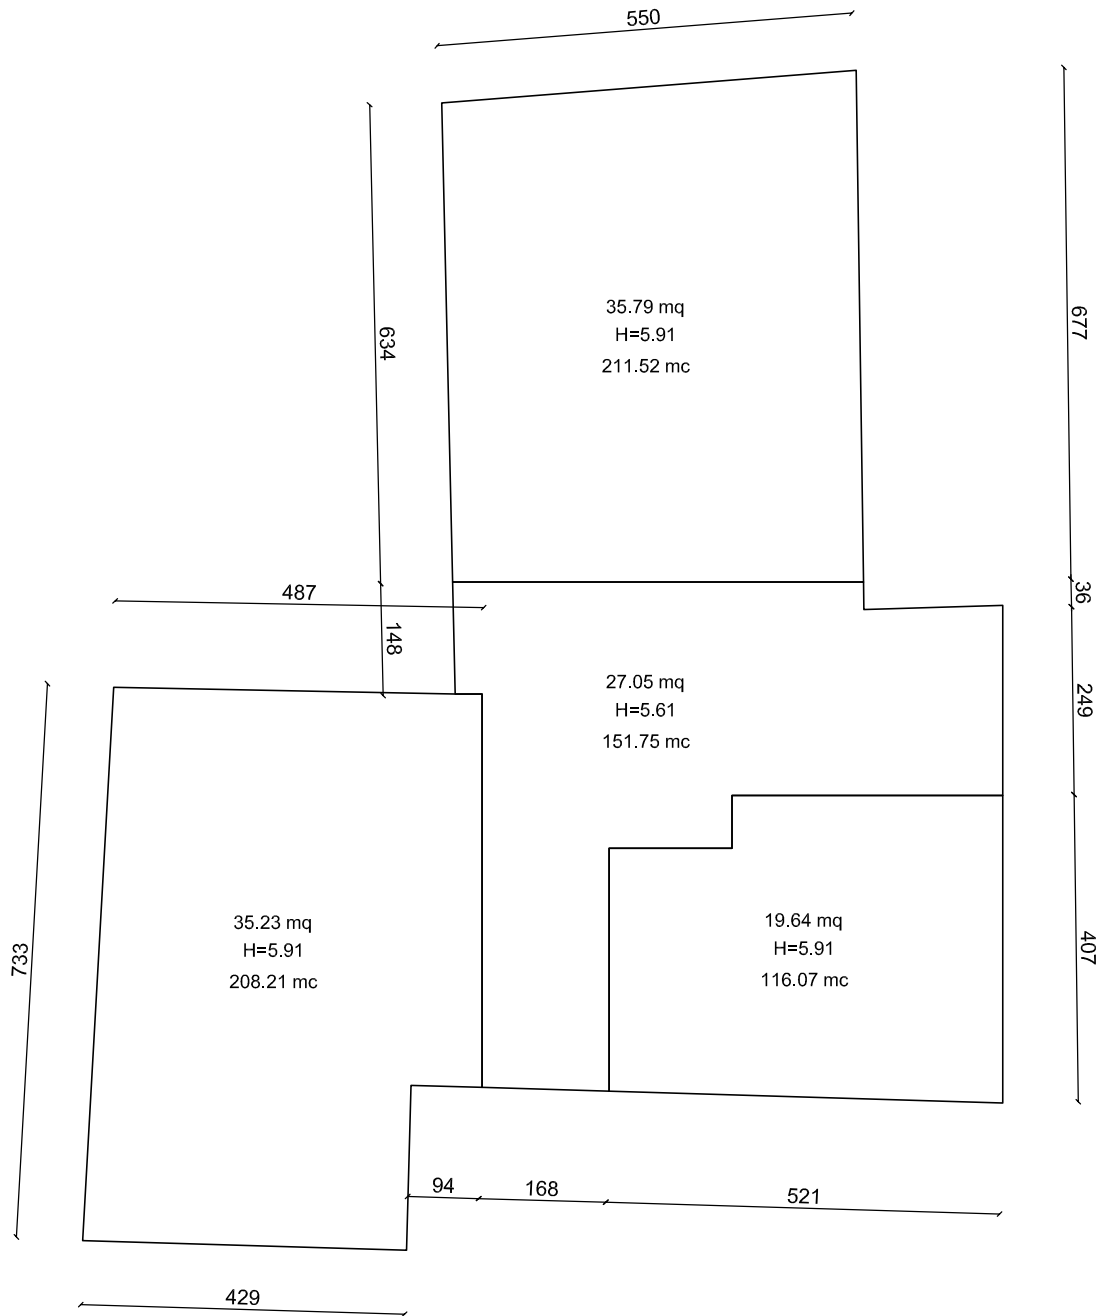

DIMOSTRAZIONE CALCOLO VOLUME

$211.52 + 151.75 + 116.07 + 208.21 = 687.55 \text{ mc}$

PETTENUZZO geom. EDDY via Campanorta n. 44 - 36023 Longare (VI) - tel. 3382016858			
COMUNE DI LONGARE Provincia di VICENZA			
RISTRUTTURAZIONE EDILIZIA DI UN FABBRICATO RESIDENZIALE <u>VARIANTE IN CORSO D'OPERA N. 2</u>			
Committenti: MAXIM IONUT 			