


**Agenzia del Territorio
CATASTO FABBRICATI
Ufficio Provinciale di
Pordenone**

Dichiarazione protocollo n. PN0158220 del 14/06/2011	
Planimetria di u.i.u. in Comune di Aviano	
Via Silvio Pellico	civ. 8
Identificativi Catastali:	Compilata da: Zanier Filippo
Sezione: B	Iscritto all'albo: Geometri
Foglio: 61	Prov. Pordenone
Particella: 305	N. 734
Subalterno: 4	

Scheda n. 1 Scala 1:200

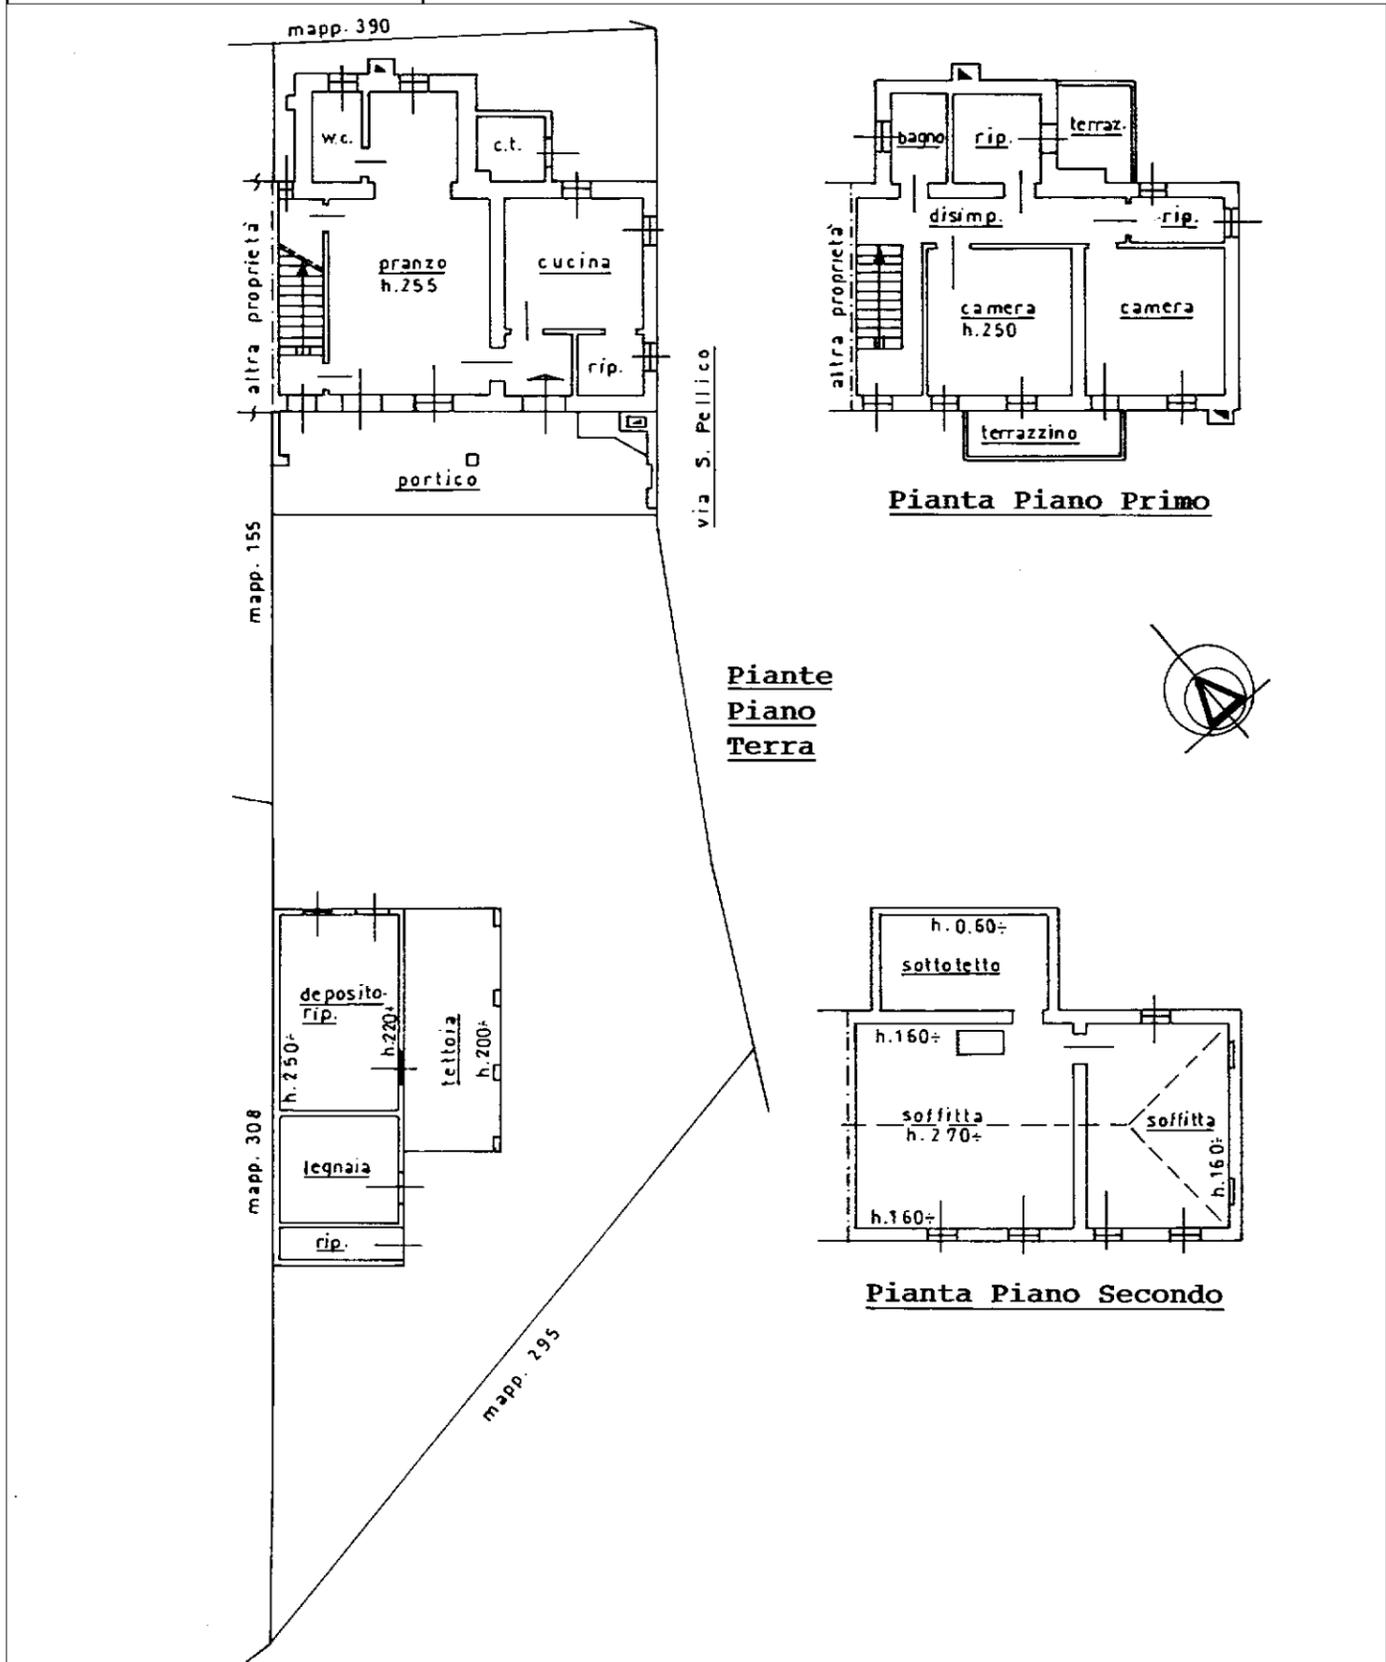

invar 01

Catasto dei Fabbricati - Situazione al 22/05/2022 - Comune di AVIANO(A516) - < Sez. urbana B - Foglio 61 - Particella 305 - Subalterno 4 - VIA SILVIO PELLICO n. 8 Piano T.1 - 2