
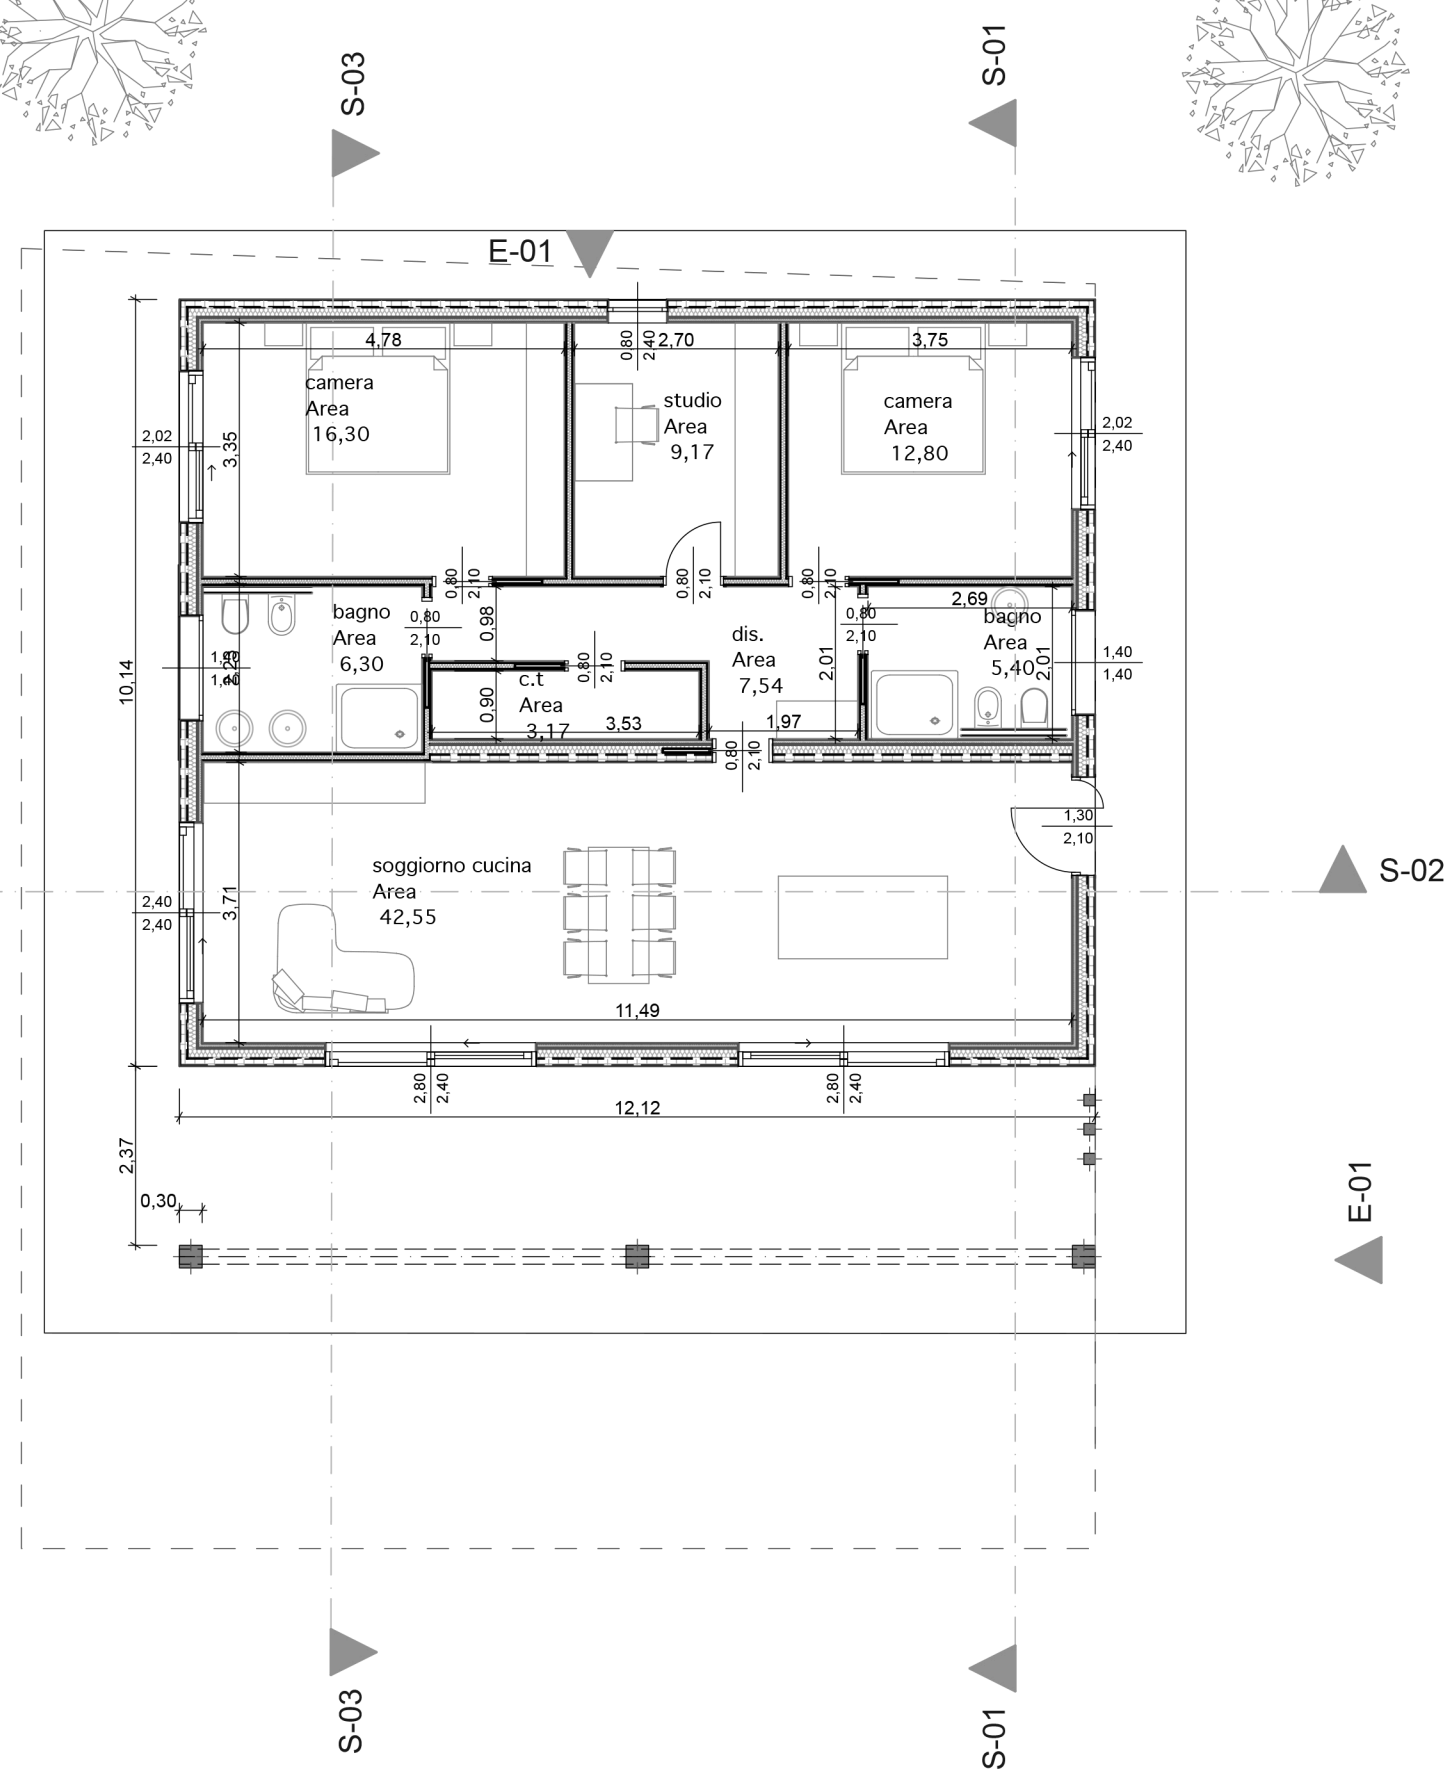



S-02  
PROSPETTO OVEST

S-02

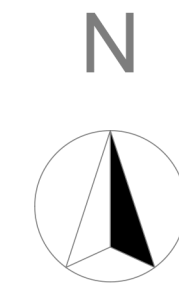

PIANO TERRA

1:100

Nome	Progettista	Scala
SILVER BIS	Arch. Greta Mazzurega 	1:100