

Agenzia del Territorio
CATASTO FABBRICATI
Ufficio Provinciale di
Pistoia

ELABORATO PLANIMETRICO

Compilato da:
Neri Pietro

Iscritto all'albo:
Geometri

Prov. Pistoia N. 694

Comune di Ponte Buggianese


Sezione: Foglio: 2 Particella: 625

Protocollo n. PT0096017 del 27/08/2004


Tipo Mappale n. del

Dimostrazione grafica dei subalterni

Scala 1 : 1000

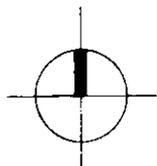

PIANO TERRA

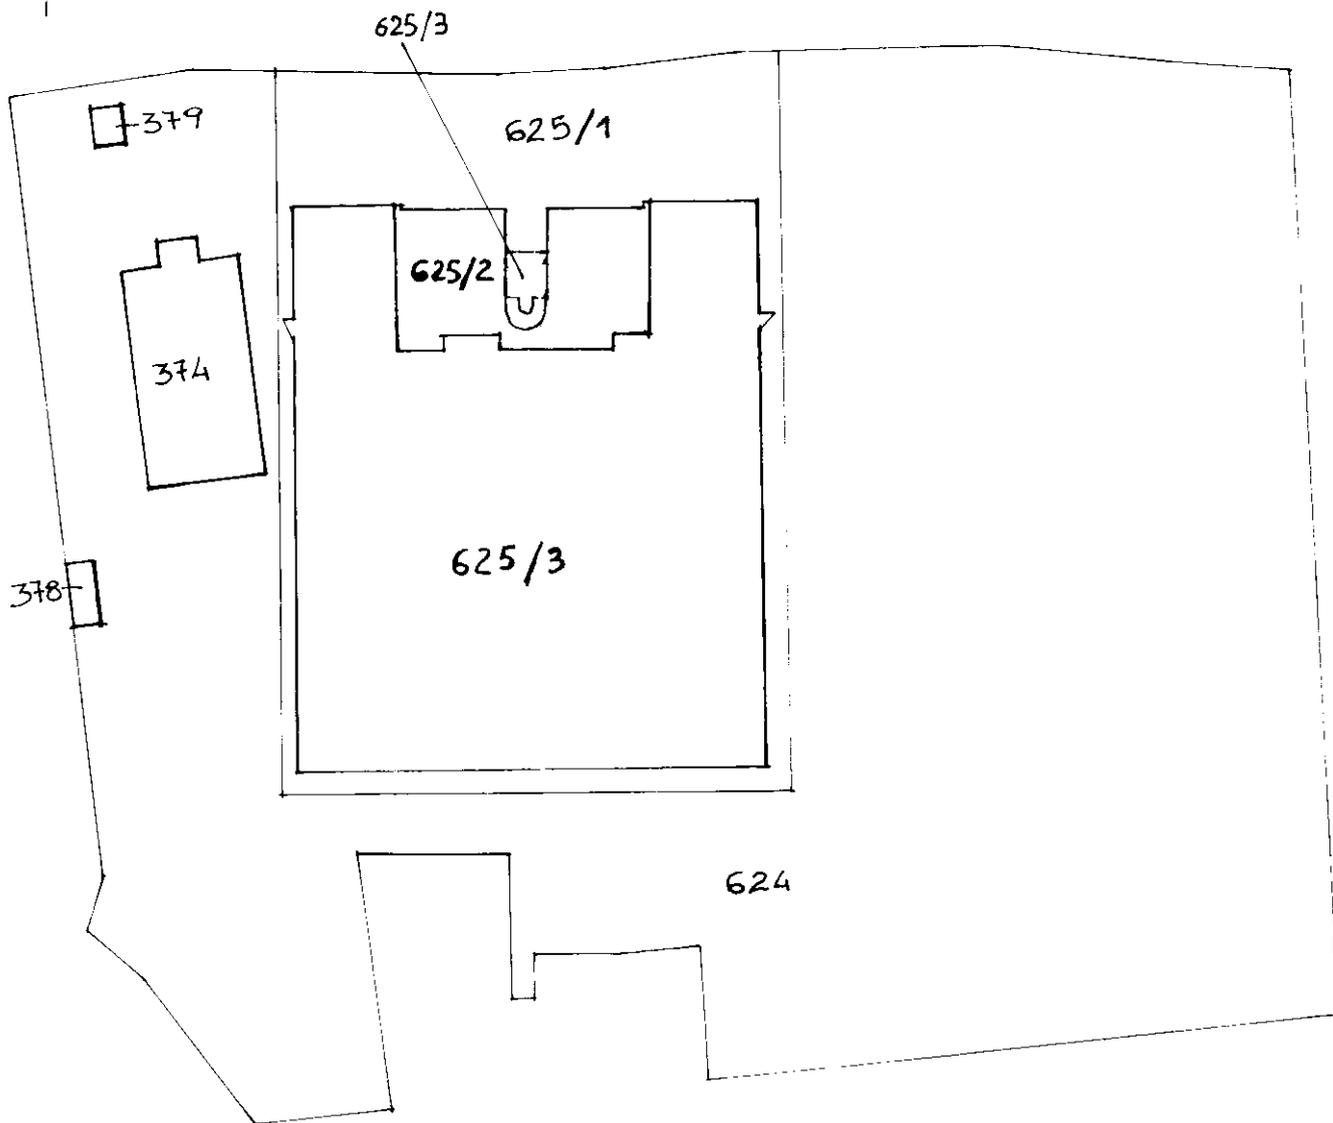

PIANO PRIMO

Ultima planimetria in atti