

**Agenzia delle Entrate
CATASTO FABBRICATI
Ufficio Provinciale di
Milano**

Dichiarazione protocollo n. MI0325131 del 03/08/2022

Comune di Vizzolo Predabissi

Via Dei Pini

civ. 1

Identificativi Catastali:

Sezione:
Foglio: 4
Particella: 335
Subalterno: 714

Compilata da:
Sorbetto Sergio

Iscritto all'albo:
Geometri


Prov. Monza E Brianza

N. 1121


Planimetria

Scheda n. 1


Scala 1:200

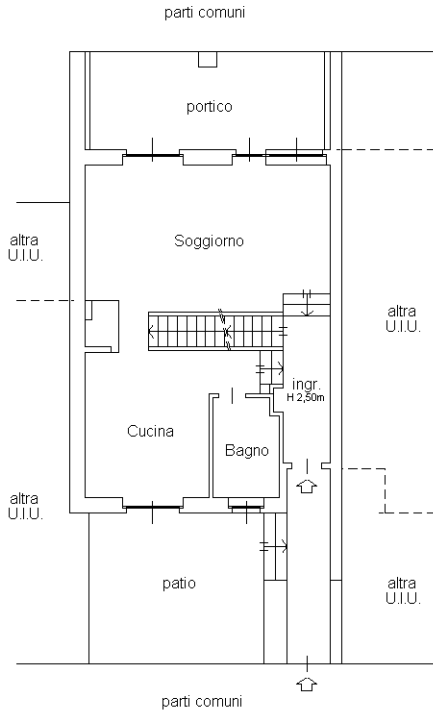


Piano TERRA
H = 3.00 m

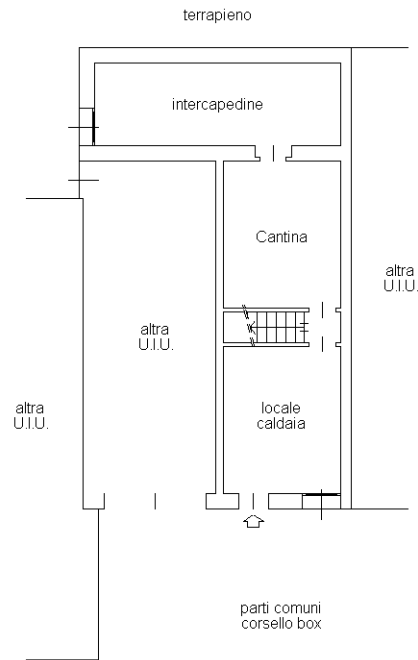


Piano PRIMO INTERRATO
H = 2.40 m

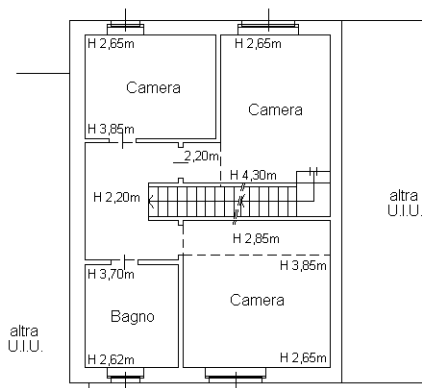

Piano PRIMO
H = 3.00 m

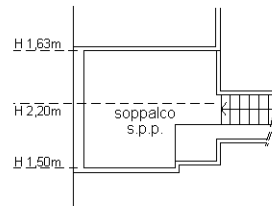

Piano PRIMO (soppalco)

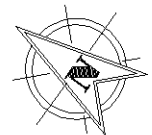

Ultima planimetria in atti