


Agenzia delle Entrate
CATASTO FABBRICATI
Ufficio Provinciale di
Palermo

Dichiarazione protocollo n. _____ del _____	
Comune di Palermo	
Via Tritone	civ. 8B
Identificativi Catastali:	Compilata da: Piazza Francesco Paolo
Sezione:	Iscritto all'albo: Geometri
Foglio: 2	Prov. Palermo
Particella: 6090	N. 03785
Subalterno: 1	


Planimetria
Scheda n. 1 Scala 1:200

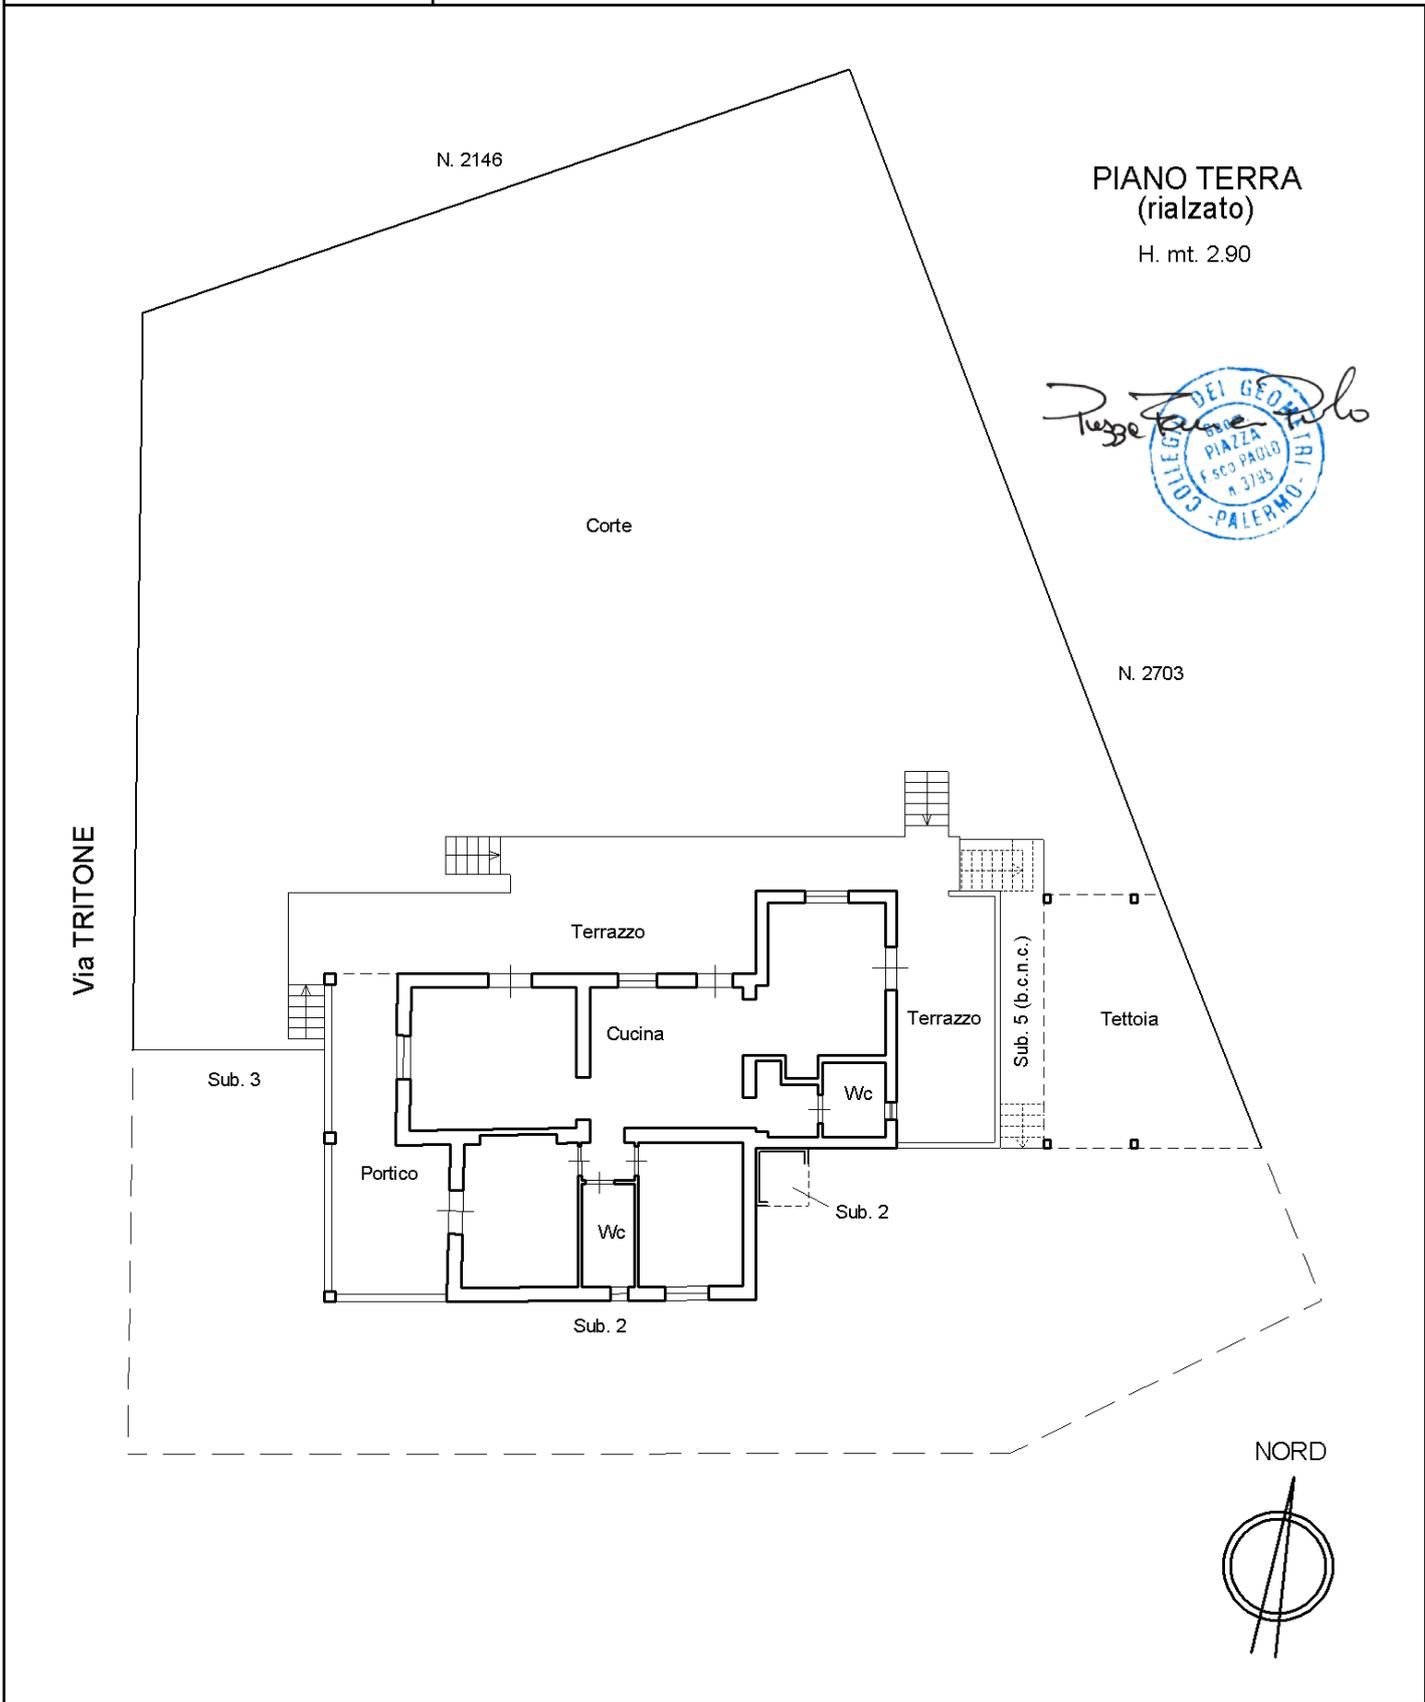

**Agenzia delle Entrate
CATASTO FABBRICATI
Ufficio Provinciale di
Palermo**

Dichiarazione protocollo n. _____ del _____	
Comune di Palermo	
Via Tritone	civ. 8
Identificativi Catastali:	Compilata da: Piazza Francesco Paolo
Sezione:	Iscritto all'albo: Geometri
Foglio: 2	Prov. Palermo
Particella: 6090	N. 03785
Subalterno: 2	

Planimetria
Scheda n. 1 Scala 1:200

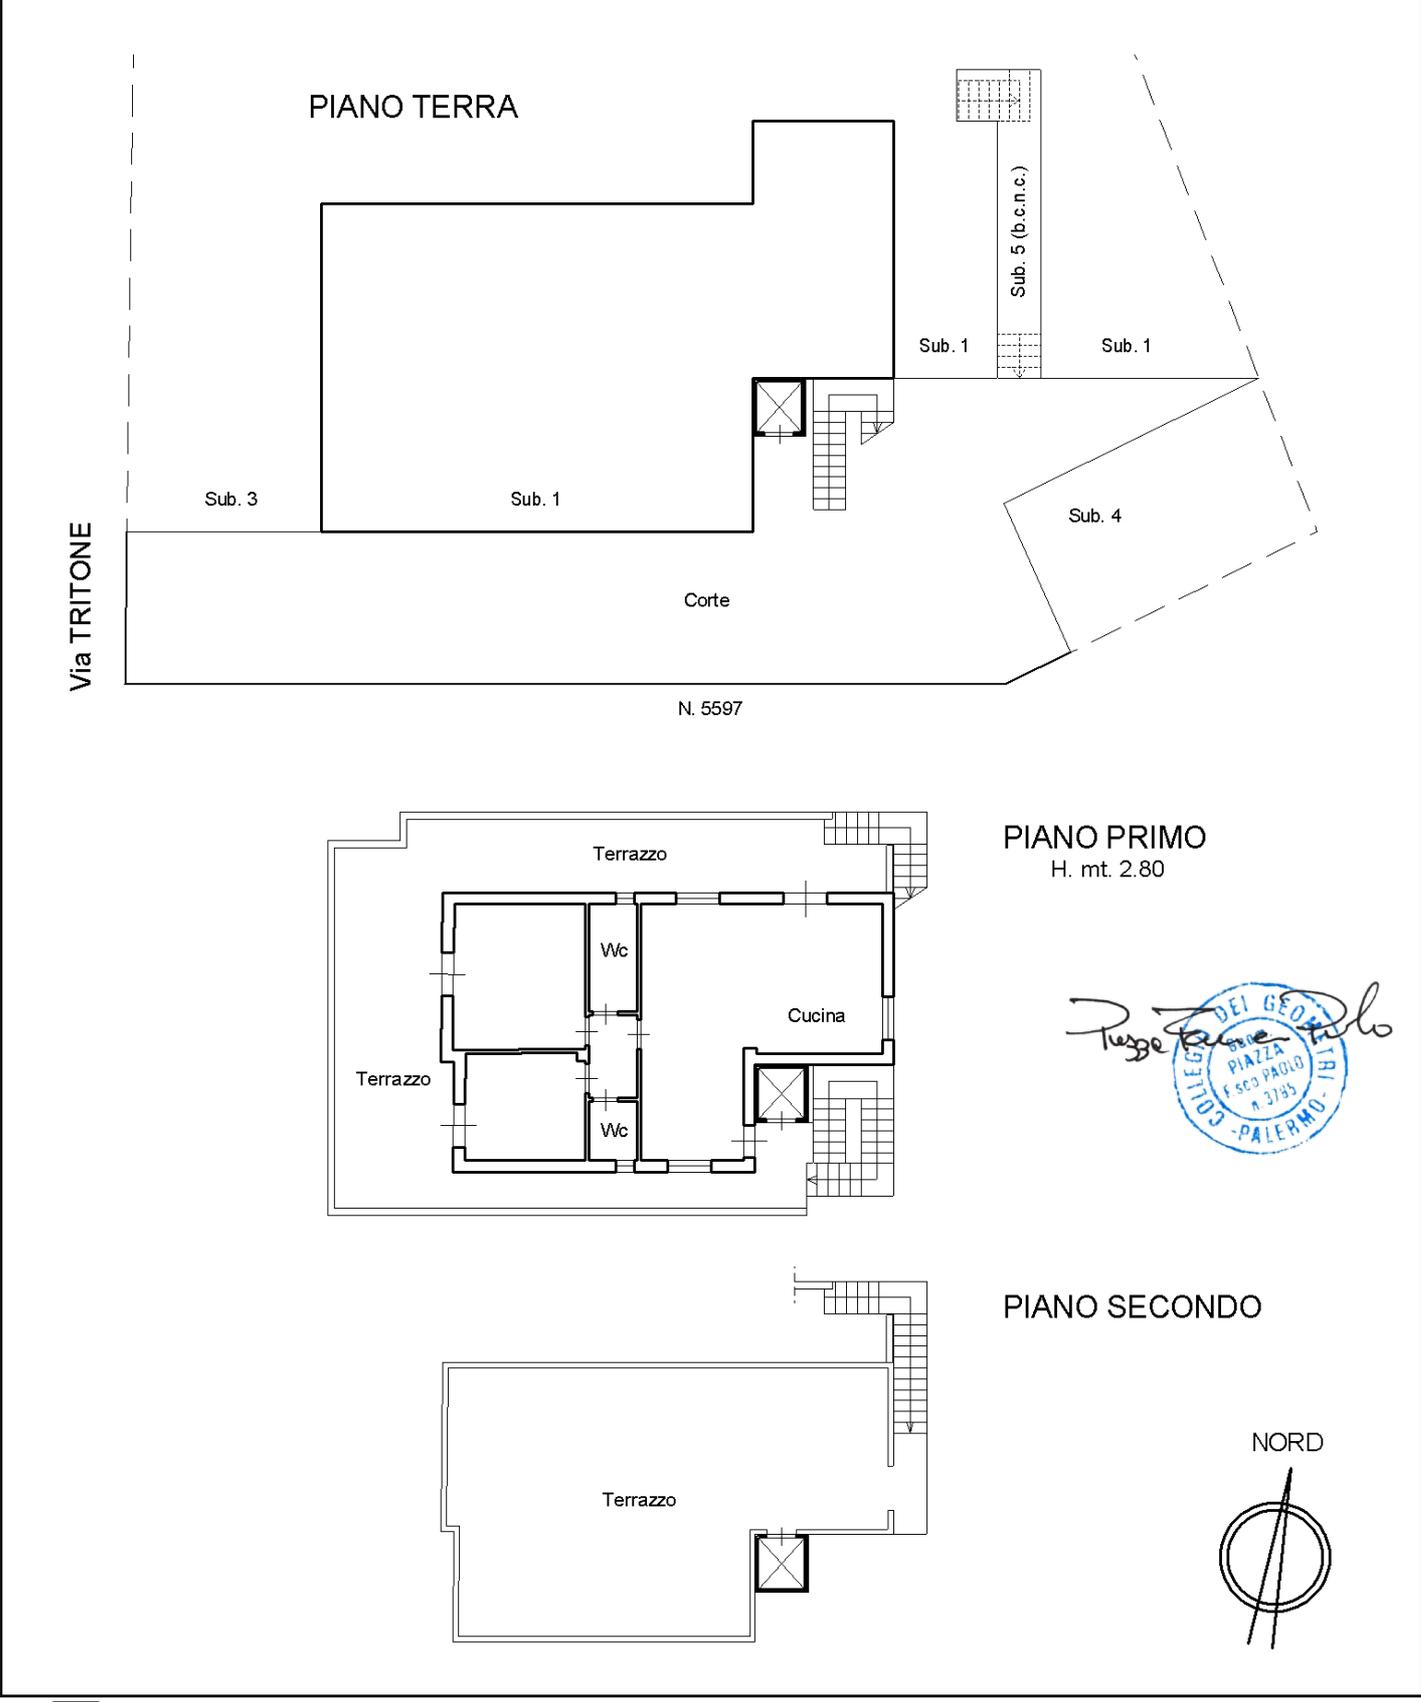

PIANO PRIMO
H. mt. 2.80



PIANO SECONDO

