

MODULARIO  
F. rig. rend. 497




MINISTERO DELLE FINANZE  
DIREZIONE GENERALE DEL CATASTO E DEI SS.TT.EE.  
**CATASTO EDILIZIO URBANO** (RDL 13-4-1939, n. 652)

MOD. BN (CEU)

LIRE  
250

Planimetria di u.i.u. in Comune di ROMA via A. ALCANTO civ. S.n.c.

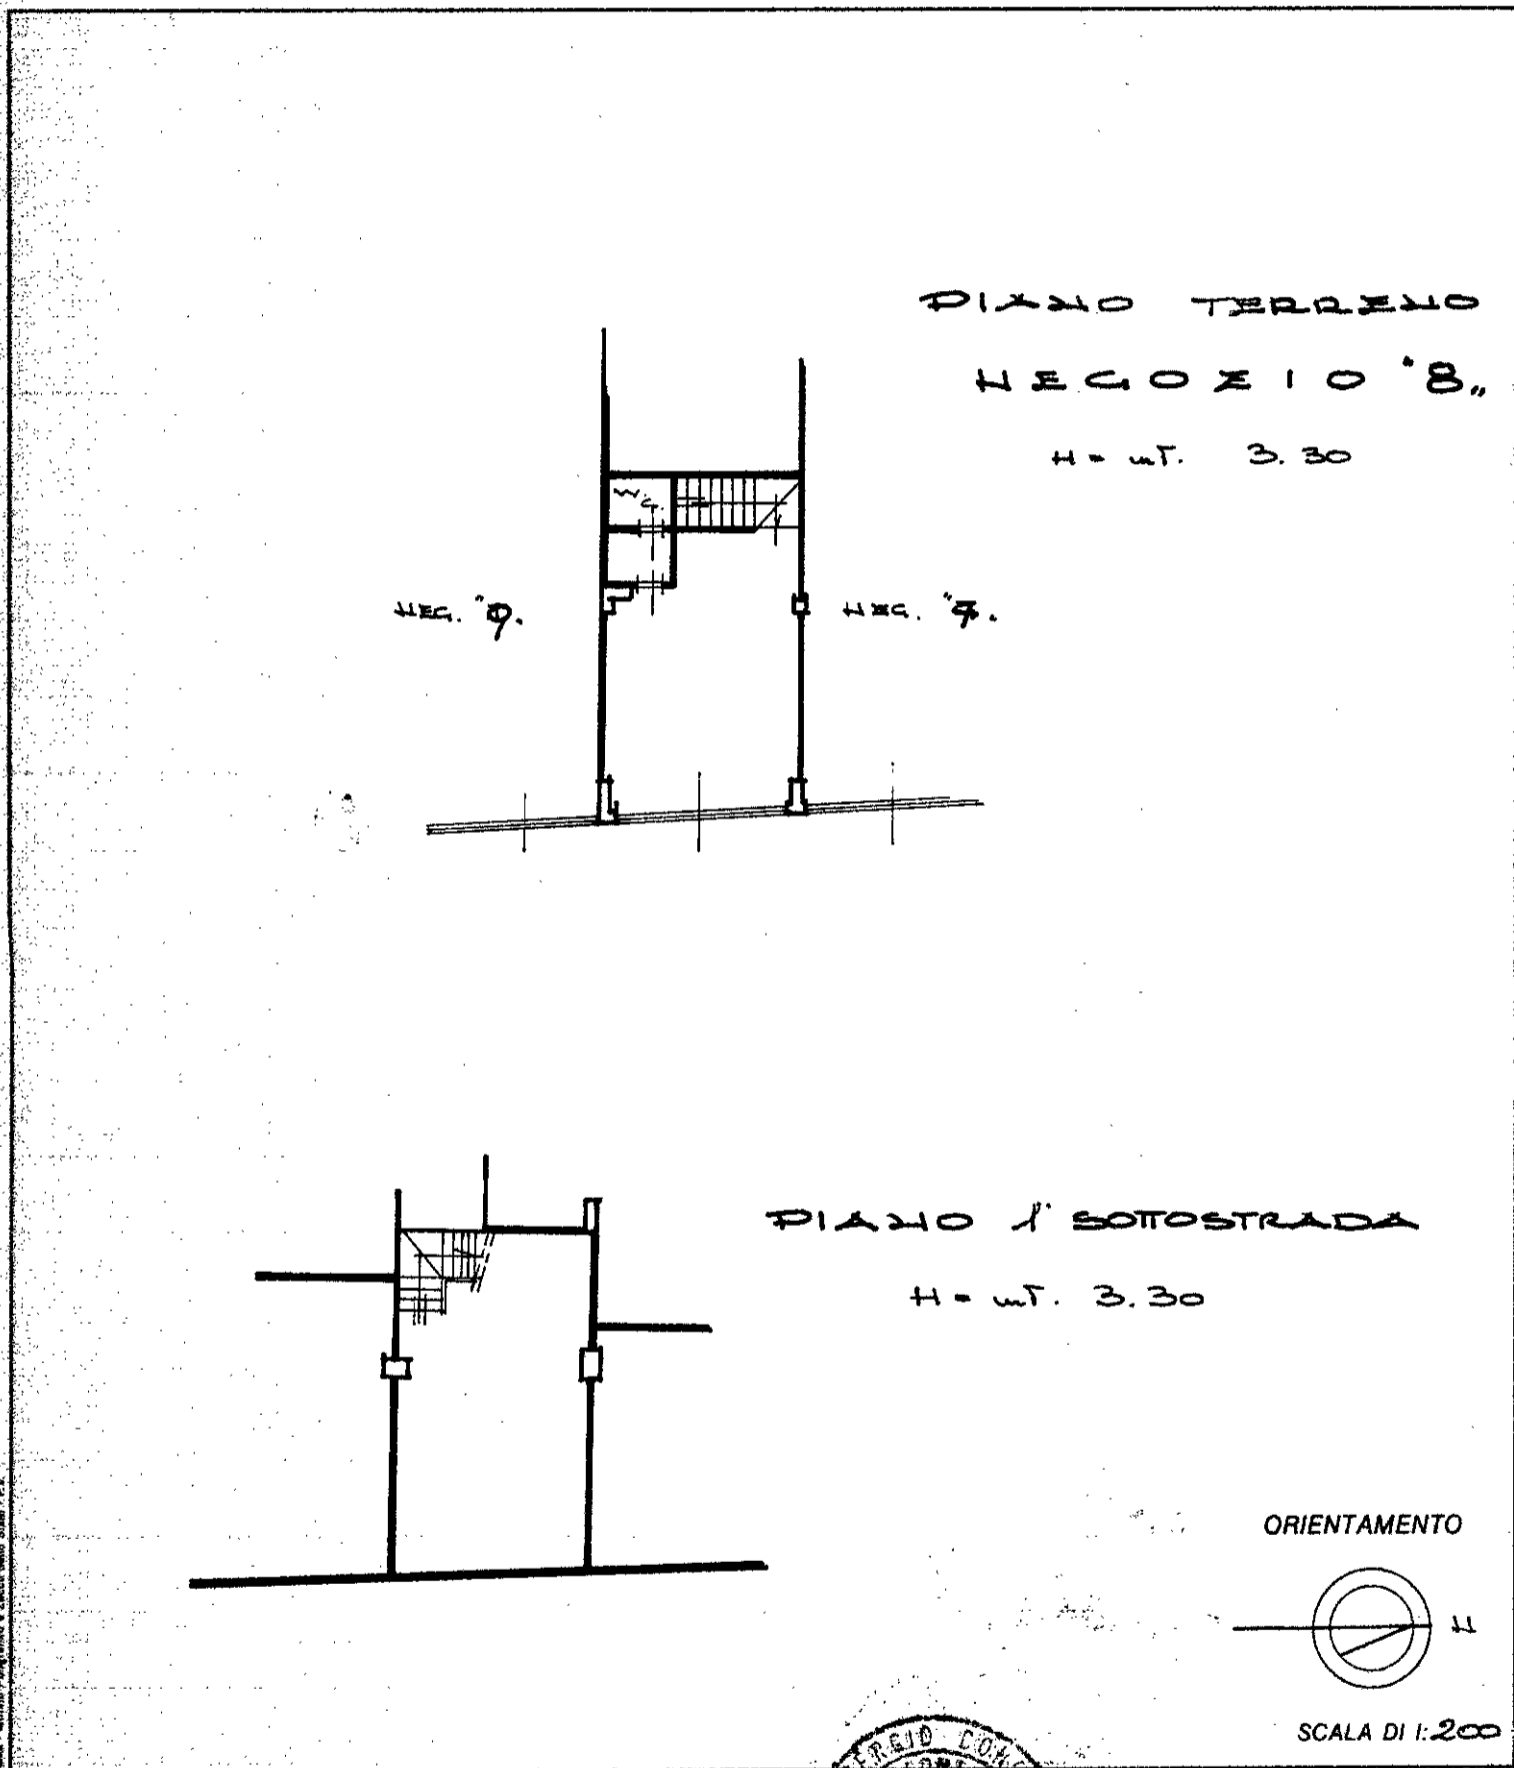

Dichiarazione di N.C. <input checked="" type="checkbox"/>	Denuncia di variazione <input type="checkbox"/>	Compilata dal <u>GEOMETRA</u> (Titolo, cognome e nome) <u>SERGIO CONGIUNTI</u>	RISERVATO ALL'UFFICIO
Identificativi catastali F. <u>376</u> n. <u>971</u> sub. <u>10</u>		Isritto all'albo de <u>GEOMETRI</u> della provincia di <u>ROMA</u> n. <u>512</u> data <u>6-12-89</u> Firma <u>[Signature]</u>	

