

**Agenzia del Territorio
CATASTO FABBRICATI
Ufficio Provinciale di
Lecco**

Dichiarazione protocollo n. LC0272868 del 29/12/2011

Planimetria di u.i.u. in Comune di Carenno

Via Roma

civ. 44

Identificativi Catastali:

Sezione:

Foglio: 13

Particella: 1687

Subalterno: 709

Compilata da:

Carenini Giuseppe

Iscritto all'albo:


Architetti

Prov. Lecco


N. 173

Scheda n. 1


Scala 1:200

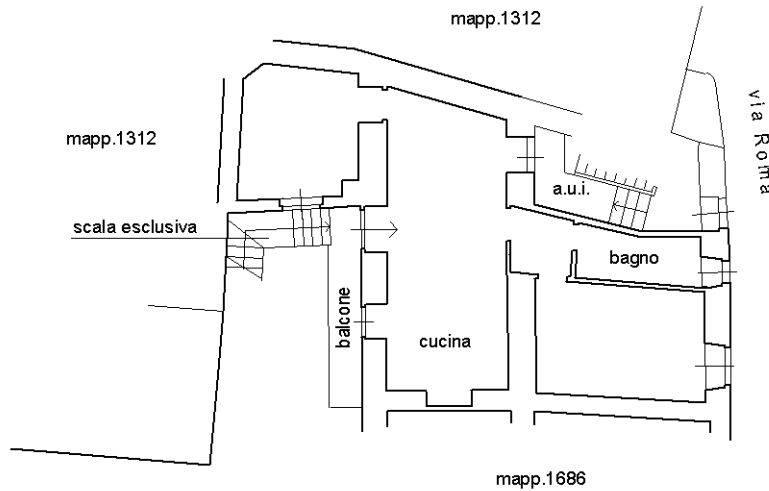

PIANO PRIMO
H = 2,60 m

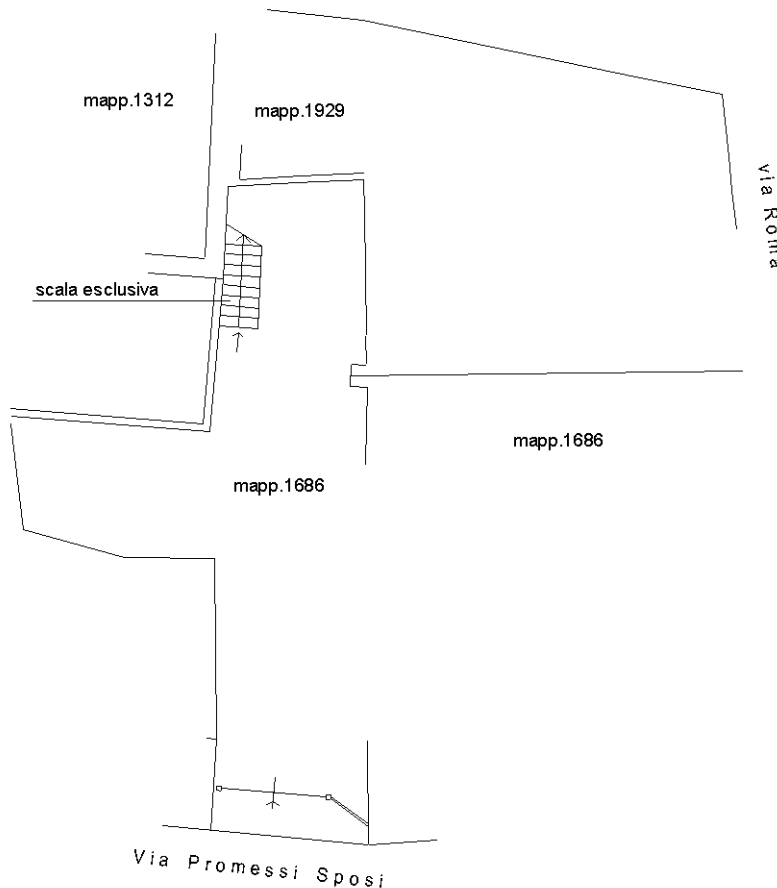

PIANO TERRA

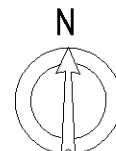

Ultima planimetria in atti