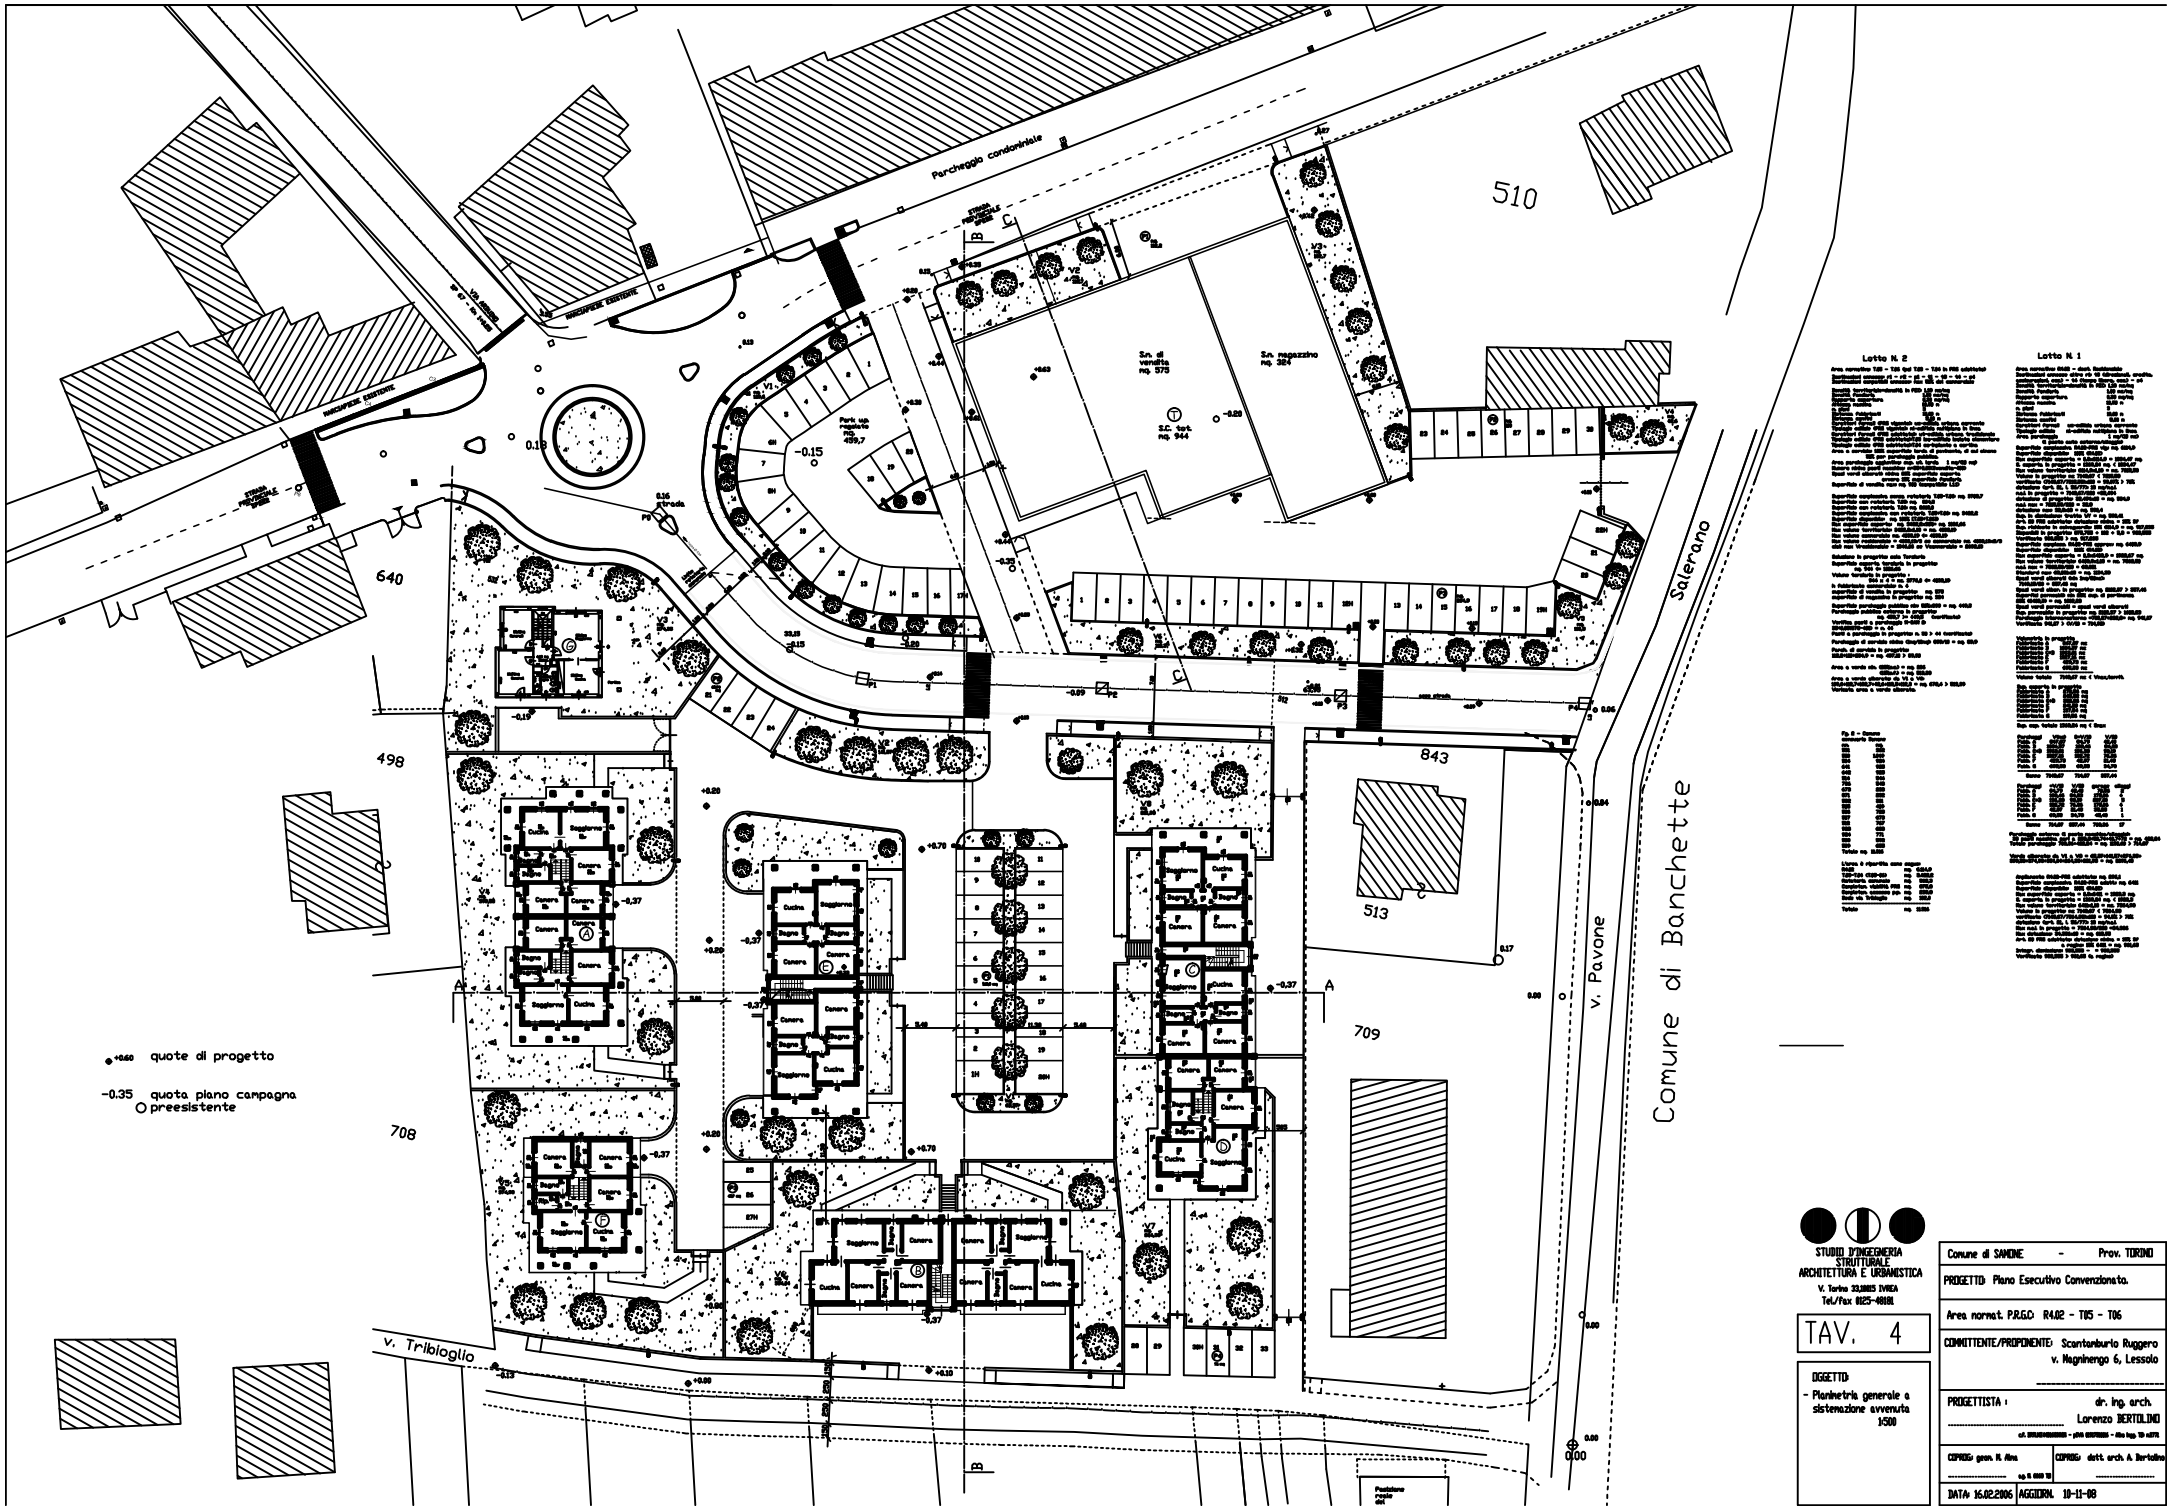
Parcheggio condominiale
510
640
498
708
709
513
843
Salerano
v. Pavone
Comune di Banchette
v. Tribioglio
Lotto N. 2
Lotto N. 1
quote di progetto
-0.35 quota piano campagna preesistente
STUDIO D'INGEGNERIA STRUTTURALE ARCHITETTURA E URBANISTICA
V. Torino 33,10015 IVREA
Tel/Fax 0125-49181
TAV. 4
OGGETTO
- Planimetria generale a sistemazione avvenuta 1:500
Comune di SANDNE - Prov. TORINO
PROGETTO Piano Esecutivo Convenzionato.
Area normat. P.R.G.C. R4.02 - T05 - T06
COMMITTENTE/PROPONENTE Scantamburlo Ruggero v. Maginengo 6, Lessolo
PROGETTISTA : dr. ing. arch. Lorenzo BERTOLINO
COPROG. geom. R. Alma
COPROG. dott. arch. A. Bertolino
DATA: 16.02.2006 AGGIORN. 10-11-08