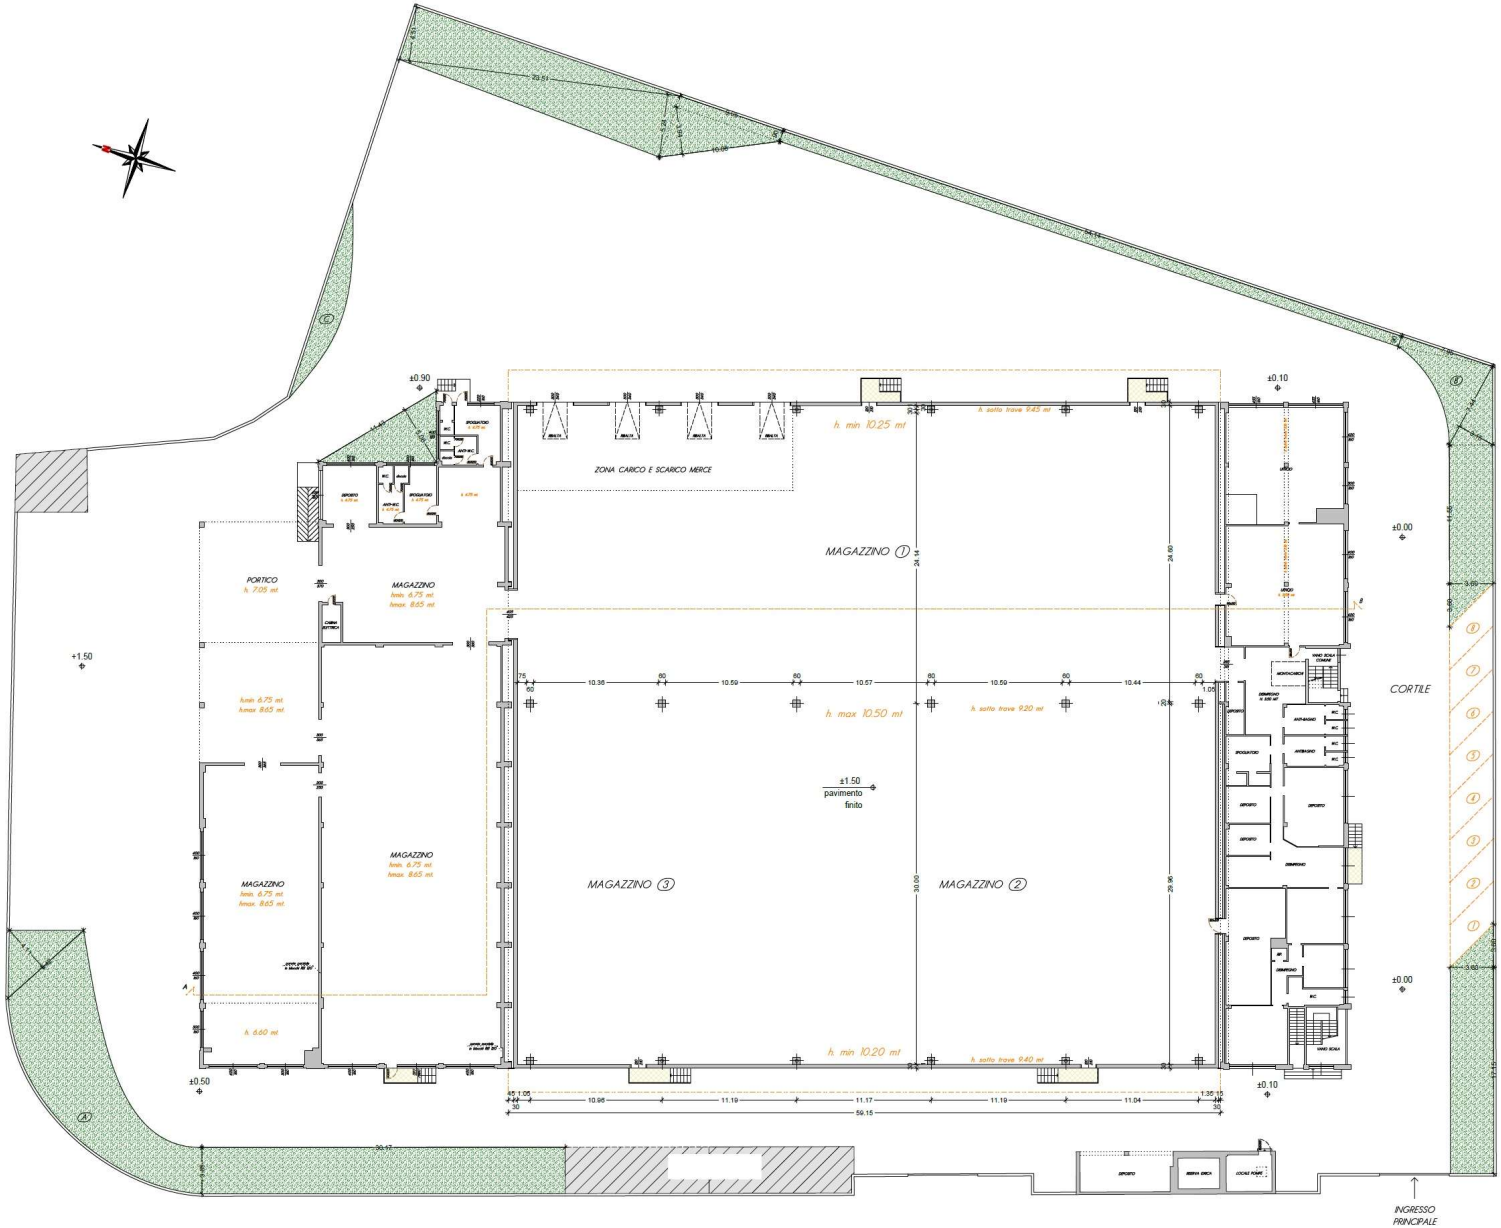

PIANTA PIANO RIALZATO - PROGETTO
Scala 1:200