

Agenzia delle Entrate
CATASTO FABBRICATI
Ufficio Provinciale di
Cosenza

Dichiarazione protocollo n. CS0152491 del 15/09/2022

Comune di Santa Sofia D'epiro

Via Roma

civ. SN

Identificativi Catastali:

Sezione:

Foglio: 33

Particella: 334

Subalterno: 10

Compilata da:

Broccolo Gianfranco

Iscritto all'albo:

Ingegneri

Prov. Cosenza

N. 2397



Planimetria

Scheda n. 1

Scala 1:200

PIANO SECONDO

h = 2.95

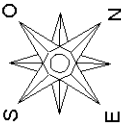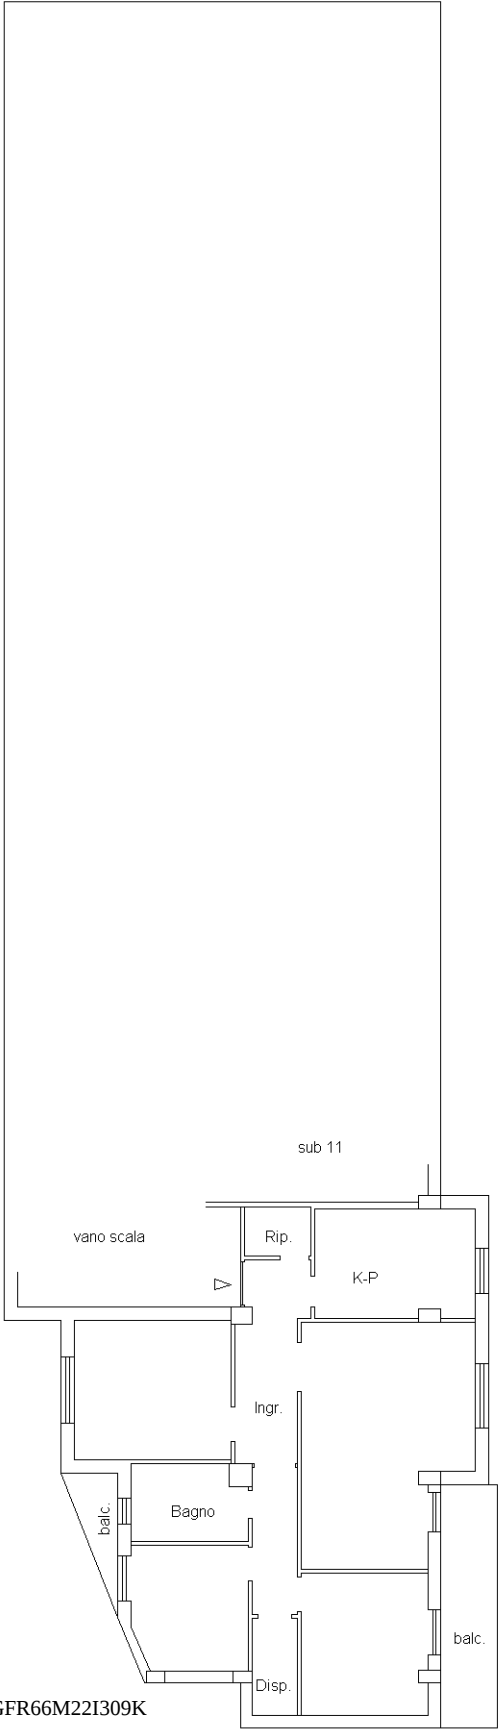

Ultima planimetria in atti