

Catasto dei Fabbricati - Situazione al 01/03/2016 - Comune di LIVORNO (E625) - < Foglio: 28 - Particella: 186 - Subalterno: 227 >  
PIAZZA DELLA VITTORIA piano: S1;

Ultima planimetria in atti

Mod. A (Nuovo Catasto Edilizio Urbano)


MINISTERO DELLE FINANZE  
DIREZIONE GENERALE DEL CATASTO E DEI SERVIZI TECNICI ERARIALI

**NUOVO CATASTO EDILIZIO URBANO**

Planimetria dell'immobile situato nel Comune di LIVORNO (R. DECRETO-LEGE 18 APRILE 1980, N. 657)  
Via LARGO, ATLAS, P.zza DELLA VITTORIA  
Ditta: ATLAS 2000 S.p.A. con sede in Via Giolitti 6, RIVOLI TORINO  
Allegata alla dichiarazione presentata all'Ufficio Tecnico Erariale di LIVORNO

Lirc 300 BOX 0°/4

MD EDILIZIO E. 7/9 - Art. 488

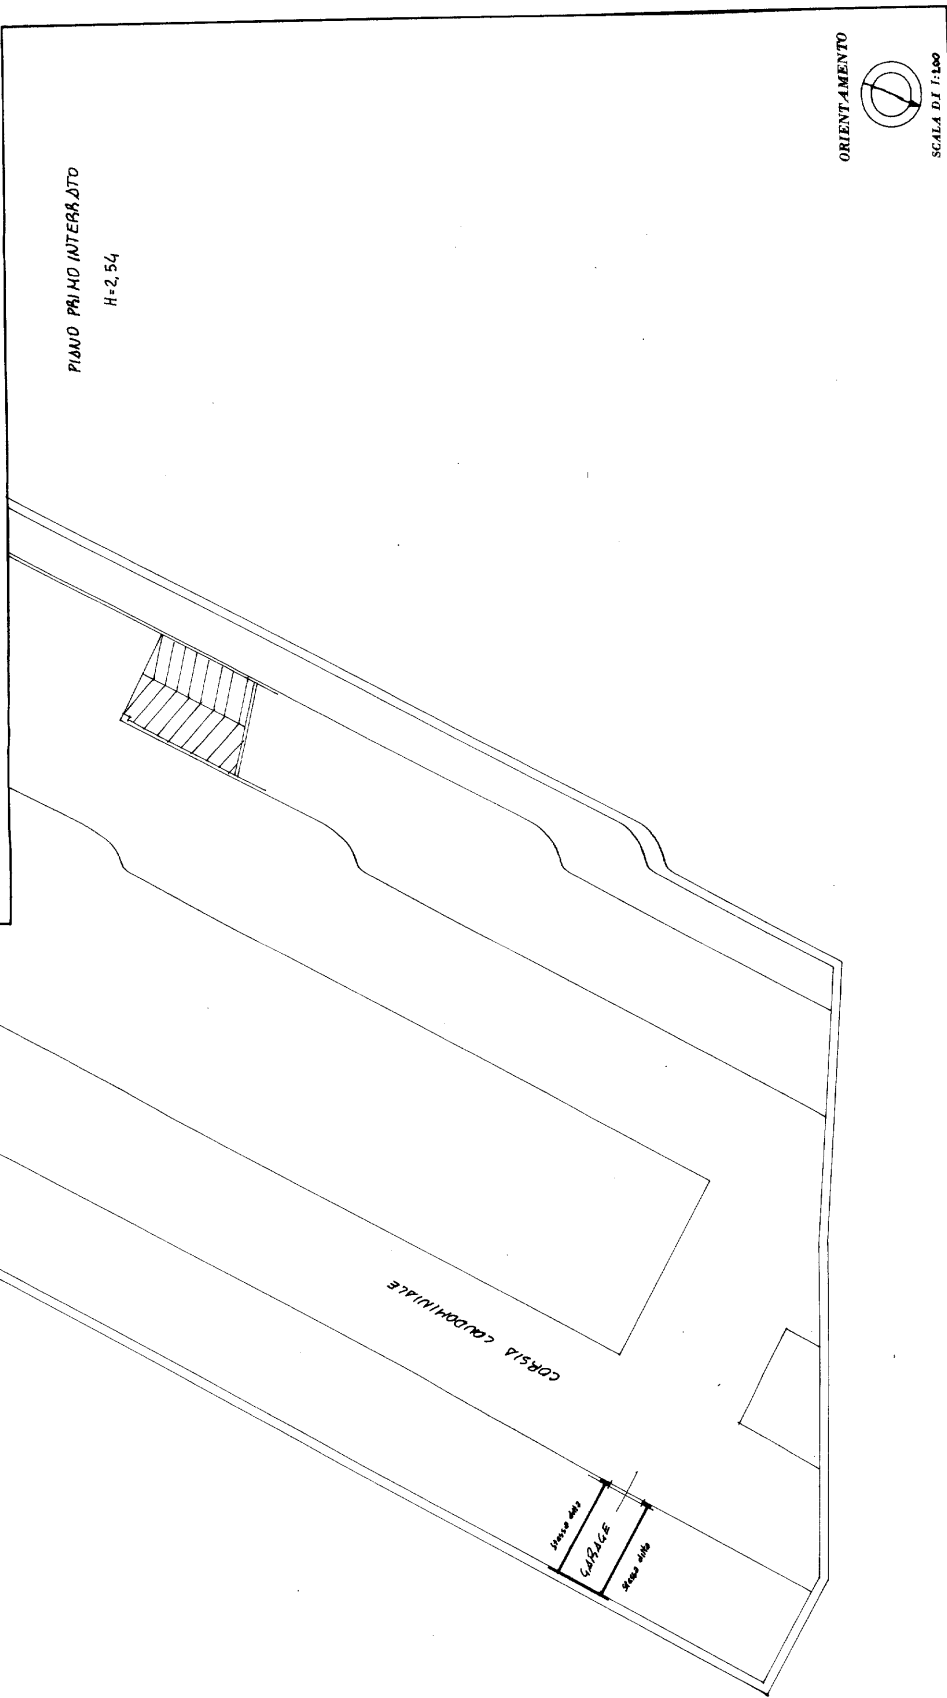

SPAZIO RISERVATO PER LE ANNOTAZIONI D'UFFICIO

DATA: \_\_\_\_\_ No. \_\_\_\_\_

PROT. \_\_\_\_\_ No. \_\_\_\_\_

COMPILATO DALL'ING. **Roberto Capozzi**  
(Catasto, come responsabile del lavoro)

ISCRITTO ALL'ALBO DEGLI INGEGNERI della Provincia di LIVORNO

DATA **13 APR. 1987**

Firma: **Roberto Capozzi**  
INGEGNERE ROBERTO CAPOZZI  
PROVINCIA DI LIVORNO - P. 488

Foglio 28  
Part. 186  
Sub. 227

10 metri