

**Agenzia delle Entrate
CATASTO FABBRICATI
Ufficio Provinciale di
Caserta**

Dichiarazione protocollo n. CE0023705 del 16/03/2022

Comune di Aversa

Via Giorgio De Chirico

civ. SNC

Identificativi Catastali:

Sezione:

Foglio: 5

Particella: 29

Subalterno: 126

Compilata da:

Mascolo Fabio Mario

Iscritto all'albo:

Ingegneri


Prov. Caserta

N. 4102

Planimetria

Scheda n. 1

Scala 1:200

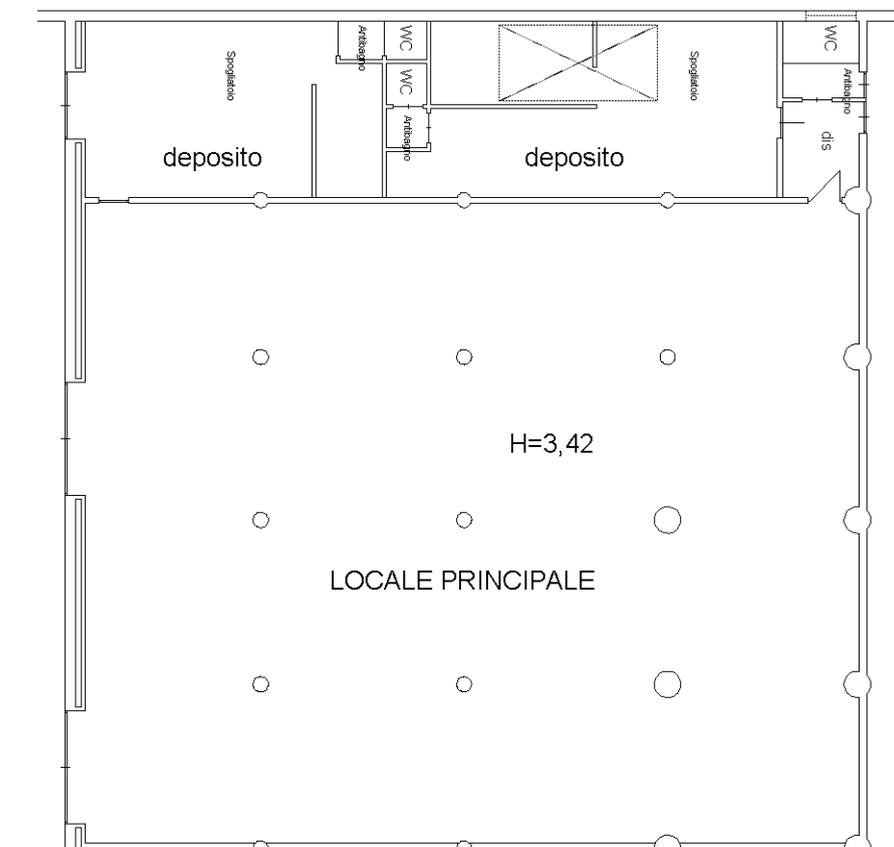

sub 1

H=3,42


sub 1

LOCALE PRINCIPALE

sub 127

PIANO S1

NORD

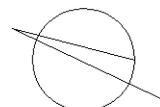

Catasto dei Fabbricati - Situazione al 15/11/2022 - Comune di AVERSA(A512) - < Foglio 5 - Particella 29 - Subalterno 126 >
VIA GIORGIO DE CHIRICO n. SNC Piano S1

Ultima planimetria in atti