



PIANO TERRA
H=2,90

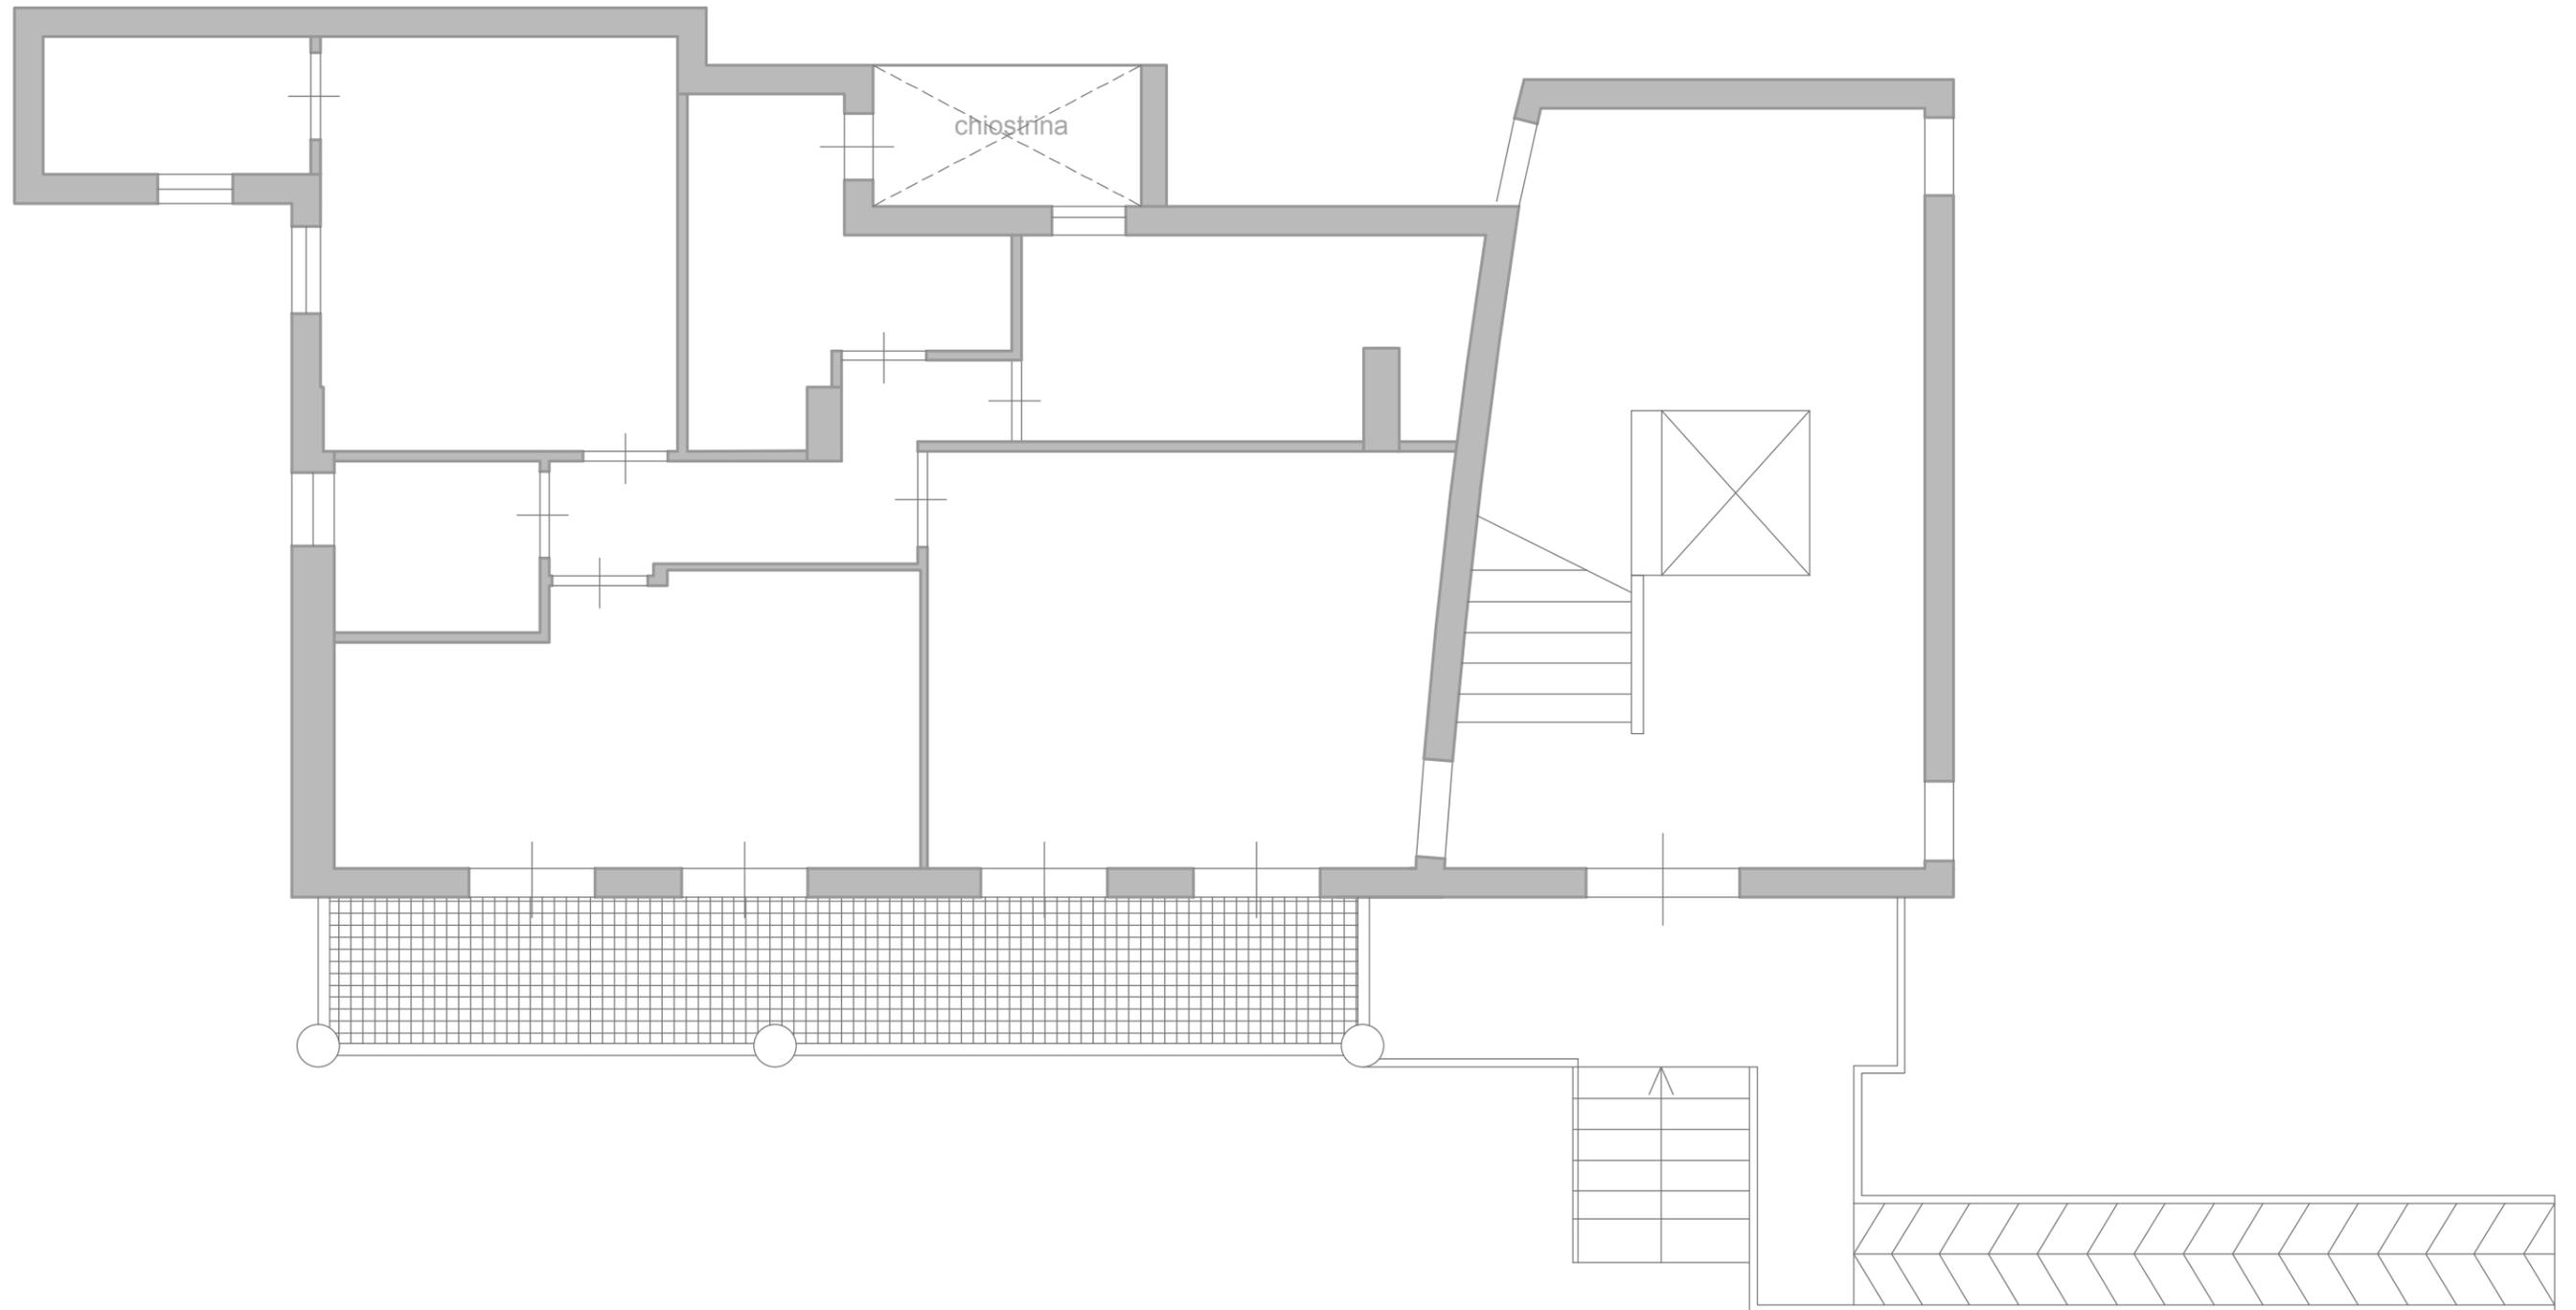

PIANO TERRA
H=2,90

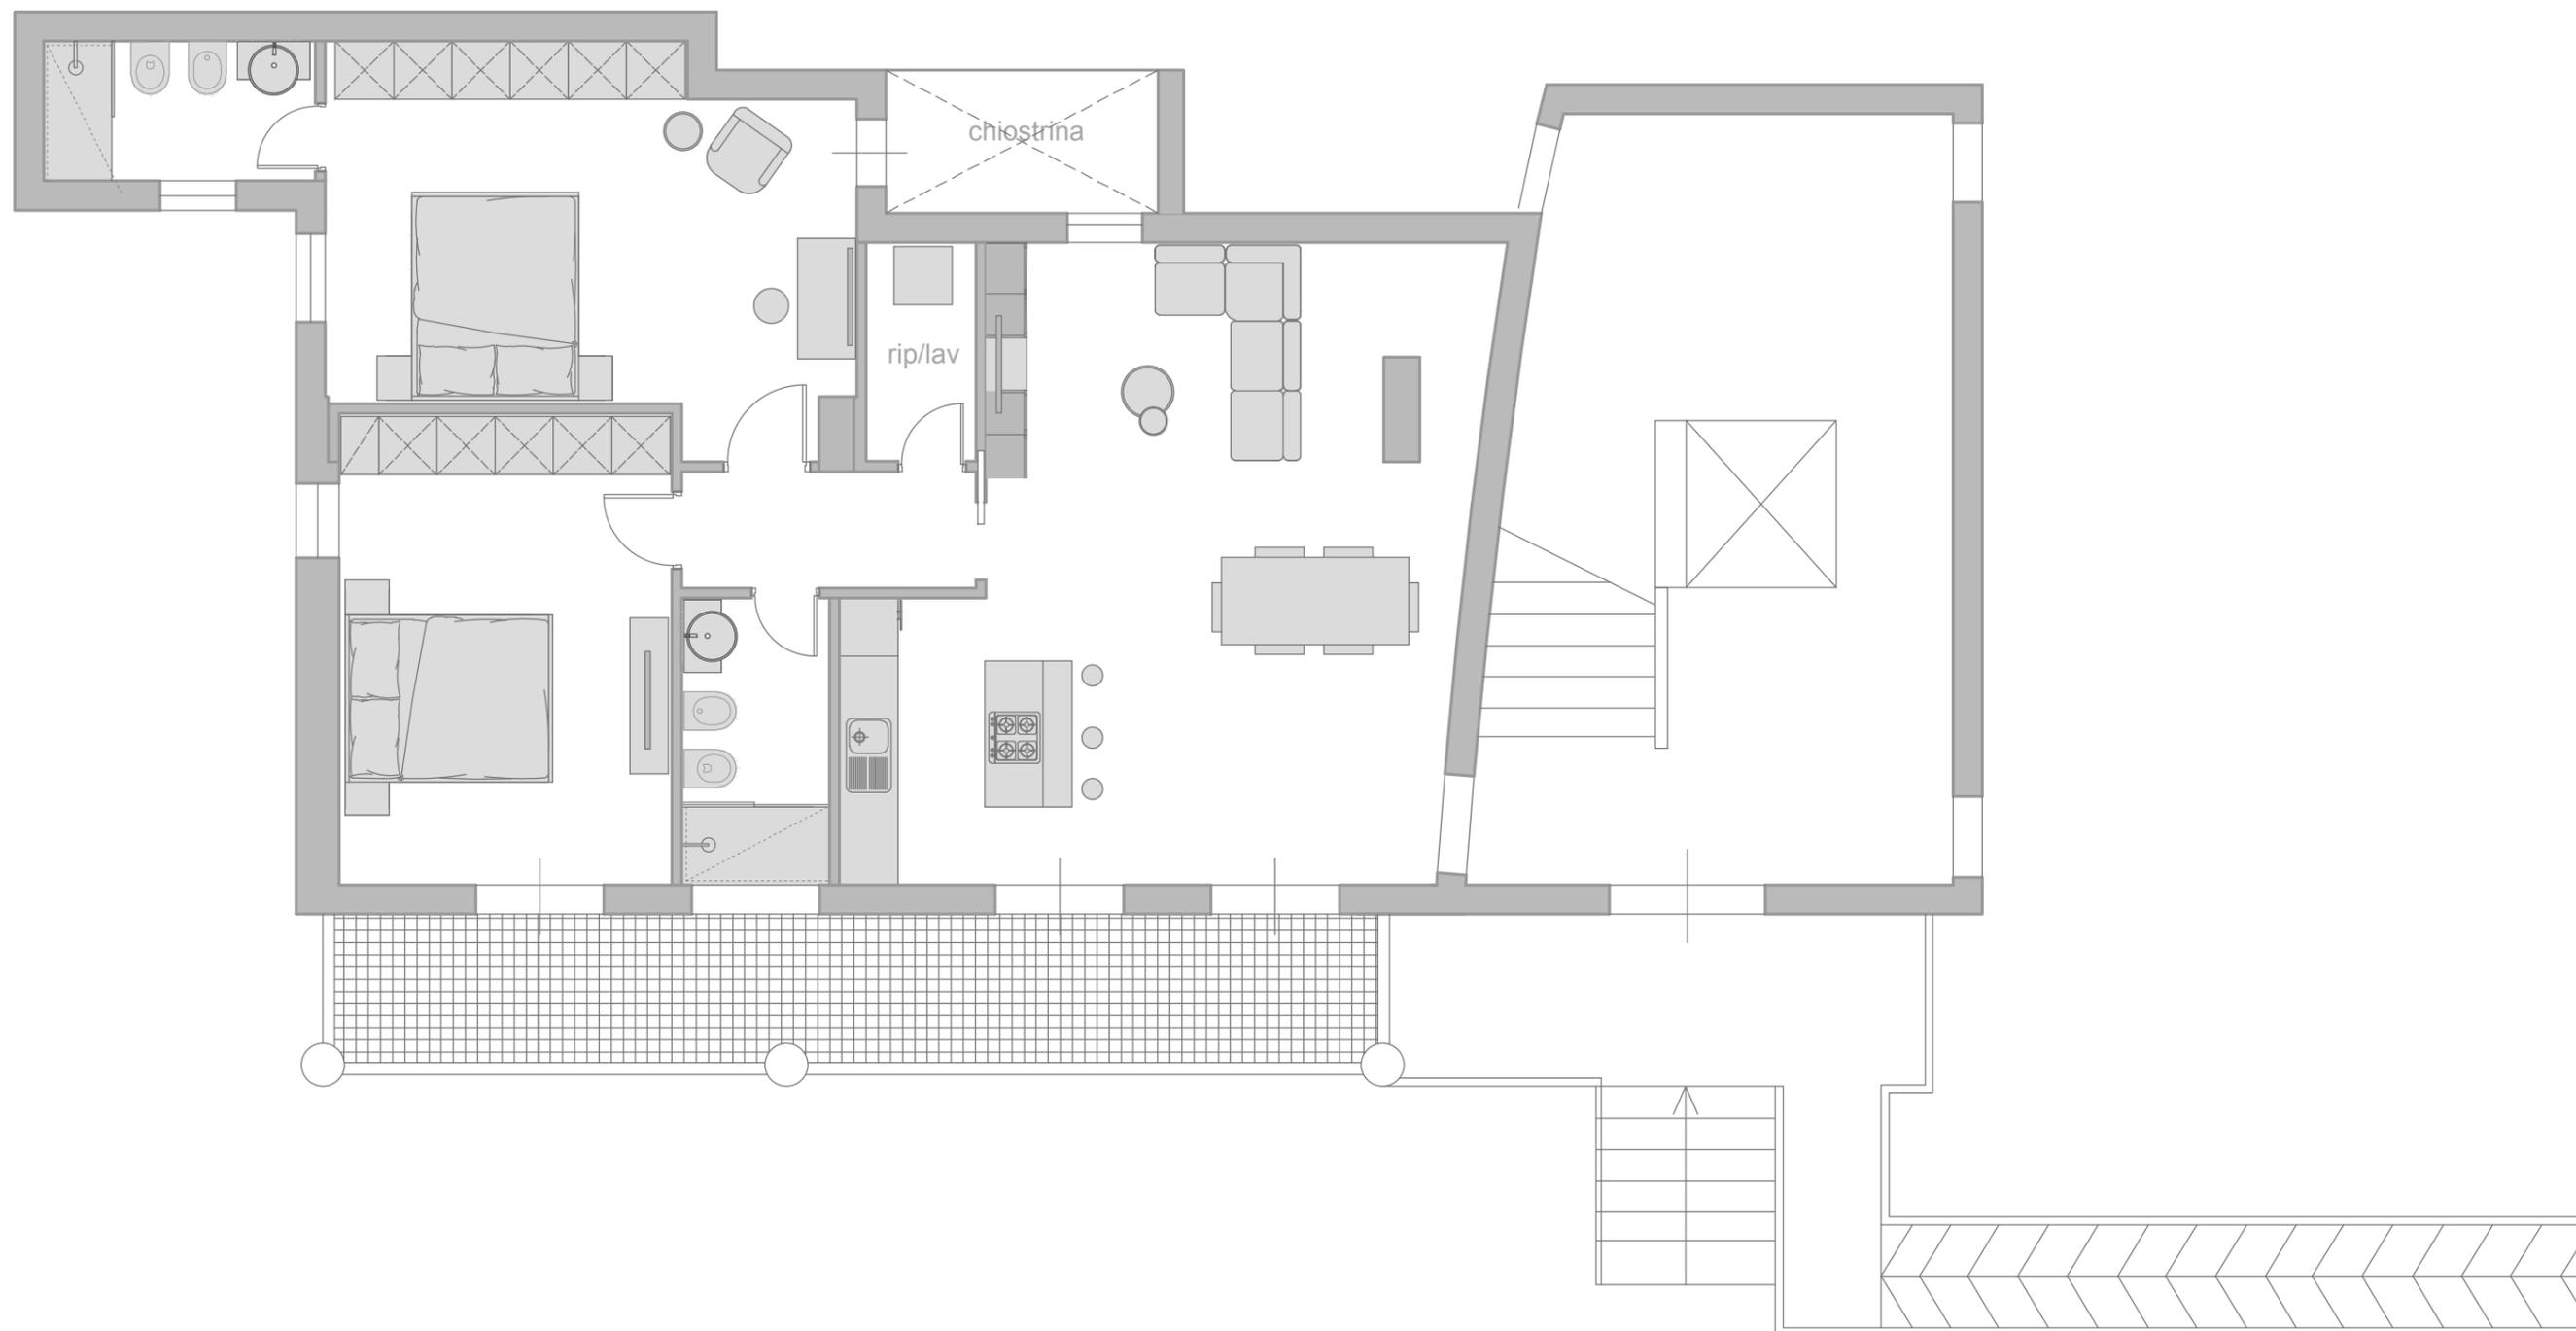


STATO DI PROGETTO



SCALA 1:100

PIANO TERRA
H=2,90

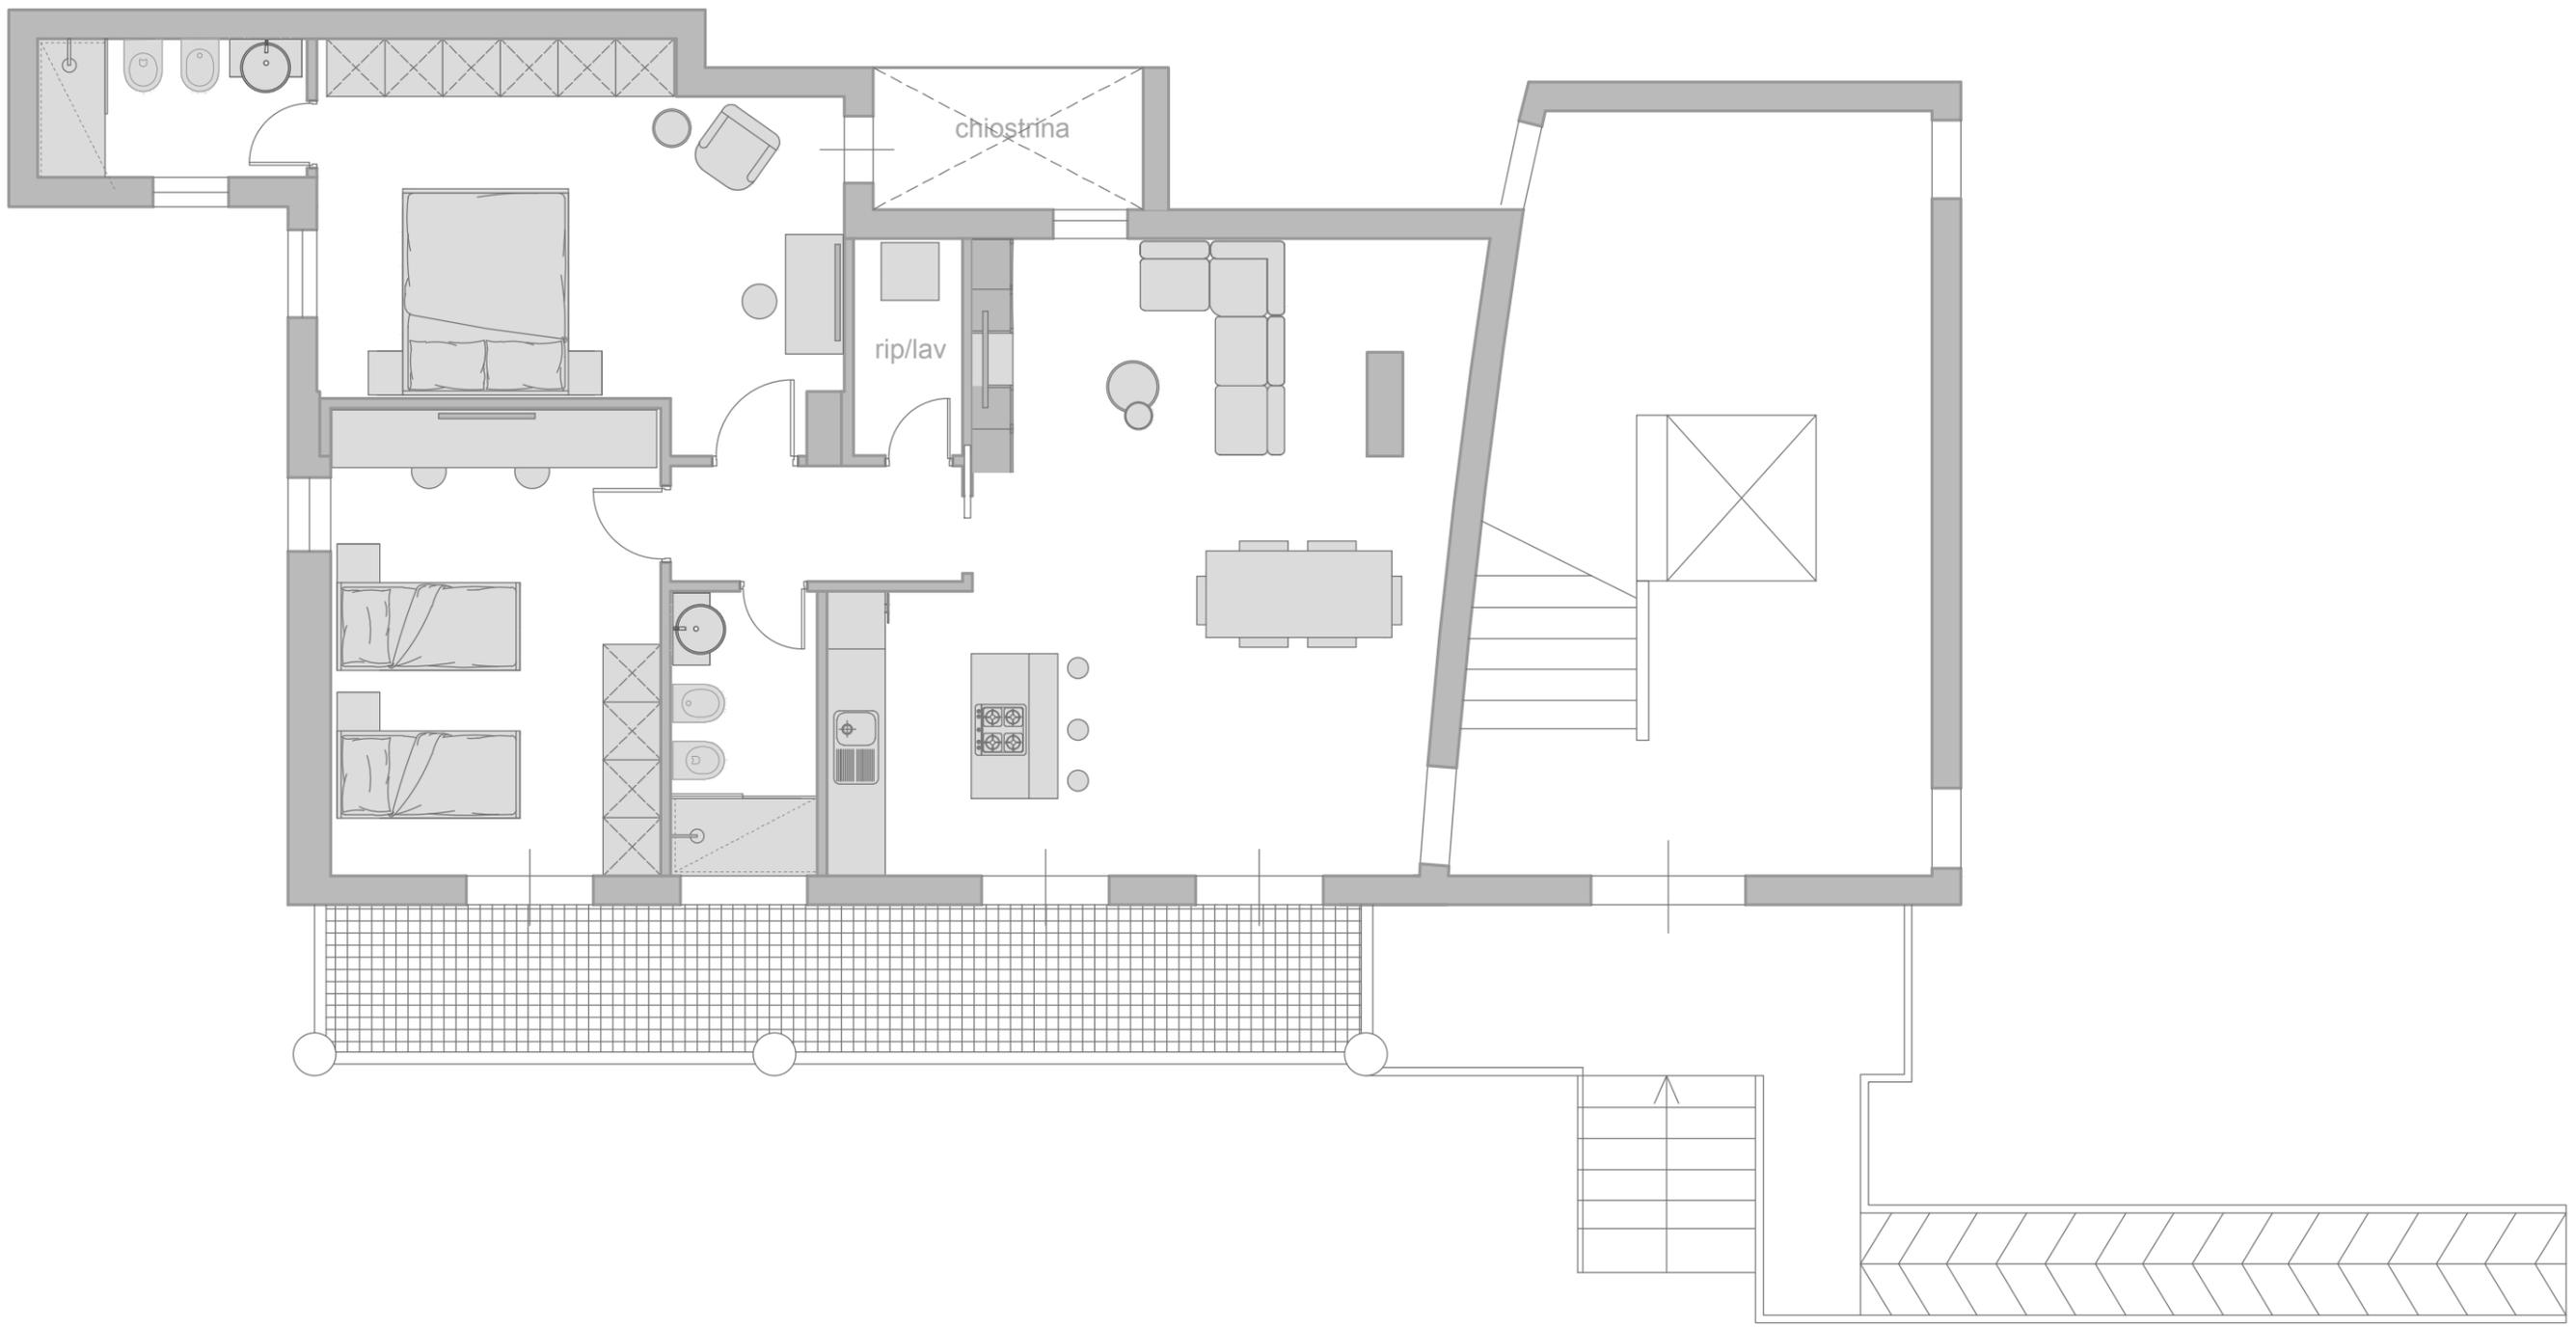

PIANO TERRA
H=2,90

