

Agenzia del Territorio
CATASTO FABBRICATI
Ufficio Provinciale di
Palermo

Dichiarazione protocollo n. PA0172196 del 13/06/2006

Planimetria di u.i.u. in Comune di Alia

Contrada Cozzo Di Cicero

civ. SNC

Identificativi Catastali:

Sezione:

Foglio: 17

Particella: 588

Subalterno:

Compilata da:

Disparti Angelo Luigi

Iscritto all'albo:
Geometri

Prov. Palermo

N. 3897

Scheda n. 1

Scala 1:200


LEGGENDA CORPO A:

- 1 - INGRESSO
- 2 - SALA LAVORAZIONE
- 3 - CELLA FRIGORIFERA
- 4 - W.C.
- 5 - RIPOSTIGLIO
- 6 - SALA IMBALLAGGIO

LEGGENDA CORPO B:

- 1 - INGRESSO
- 2 - SALA LAVORAZIONE
- 3 - SALA LAVAGGIO
- 4 - W.C.
- 5 - LOCALE DI DEPOSITO
- 6 - SALA IMBALLAGGIO
- 7 - RIPOSTIGLIO

PIANO TERRA
H = Cm 345

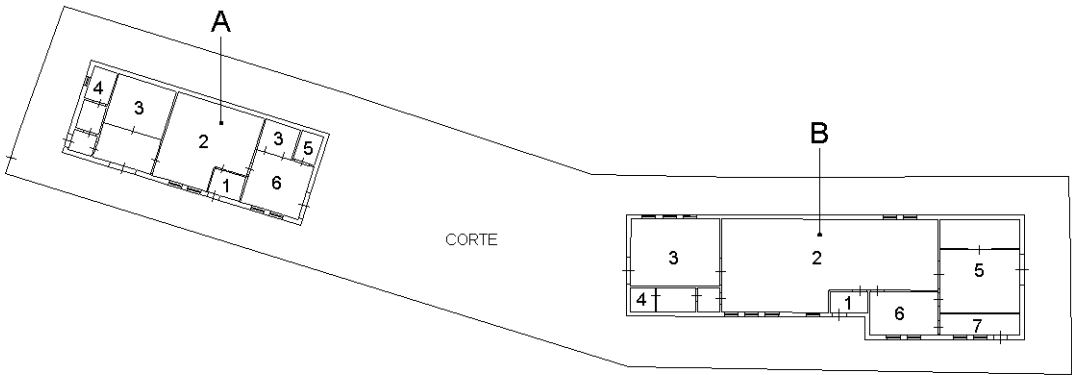

Ultima planimetria in atti

Data: 27/12/2021 - n. T297471 - Richiedente: BRTRCR79A19L112G

Totale schede: 1 - Formato di acquisizione: A4(210x297) - Formato stampa richiesto: A4(210x297)

Catasto dei Fabbricati - Situazione al 27/12/2021 - Comune di ALIA (A195) - < Foglio: 17 - Particella: 588 - Subalterno: 0 >
CONTRADA COZZO DI CICERO SNC piano: T;