

Agenzia del Territorio
CATASTO FABBRICATI
Ufficio Provinciale di
Palermo

Dichiarazione protocollo n. PA0321013 del 12/06/2009

Planimetria di u.i.u. in Comune di Alia

Contrada Cozzo Di Cicero

civ. SNC

Identificativi Catastali:

Sezione:

Foglio: 17

Particella: 621

Subalterno:

Compilata da:

Bongiorno Maria Grazia

Iscritto all'albo:

Dottori Agronomi E Forestali


Prov. Palermo

N. 1027

Scheda n. 1


Scala 1:500

PIANO S/1


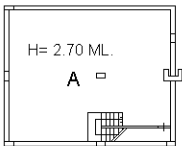


- (A) Dispensa
- (B) Sala
- (C) Cucina
- (D) degustazione prodotti lattiero-caseari
- (E) Zona lavaggio
- (F) W.c. Invalidi
- (G) Ripostigli
- (H) Servizi igienici

PIANO TERRA

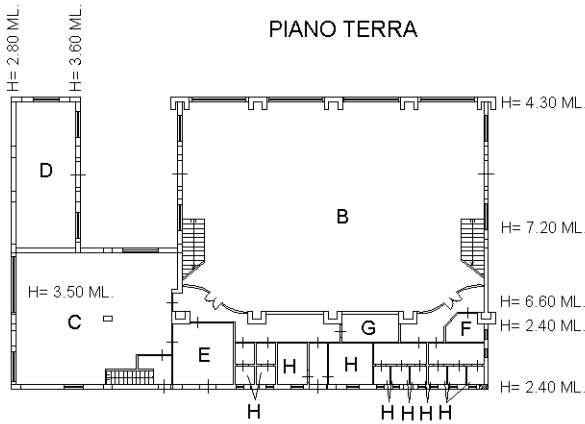

PIANO PRIMO

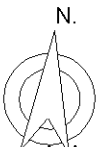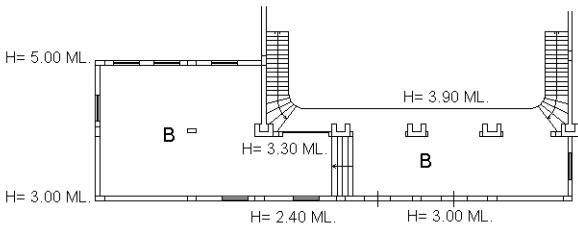


Ultima planimetria in atti

Agenzia del Territorio
CATASTO FABBRICATI
Ufficio Provinciale di
Palermo

Dichiarazione protocollo n. PA0321013 del 12/06/2009	
Planimetria di u.i.u. in Comune di Alia	
Contrada Cozzo Di Cicero	
civ. SNC	
Identificativi Catastali:	Compilata da:
Sezione:	Bongiorno Maria Grazia
Foglio: 17	Iscritto all'albo:
Particella: 621	Dottori Agronomi E Forestali
Subalterno:	Prov. Palermo
	N. 1027

Scheda n. 2 Scala 1:500

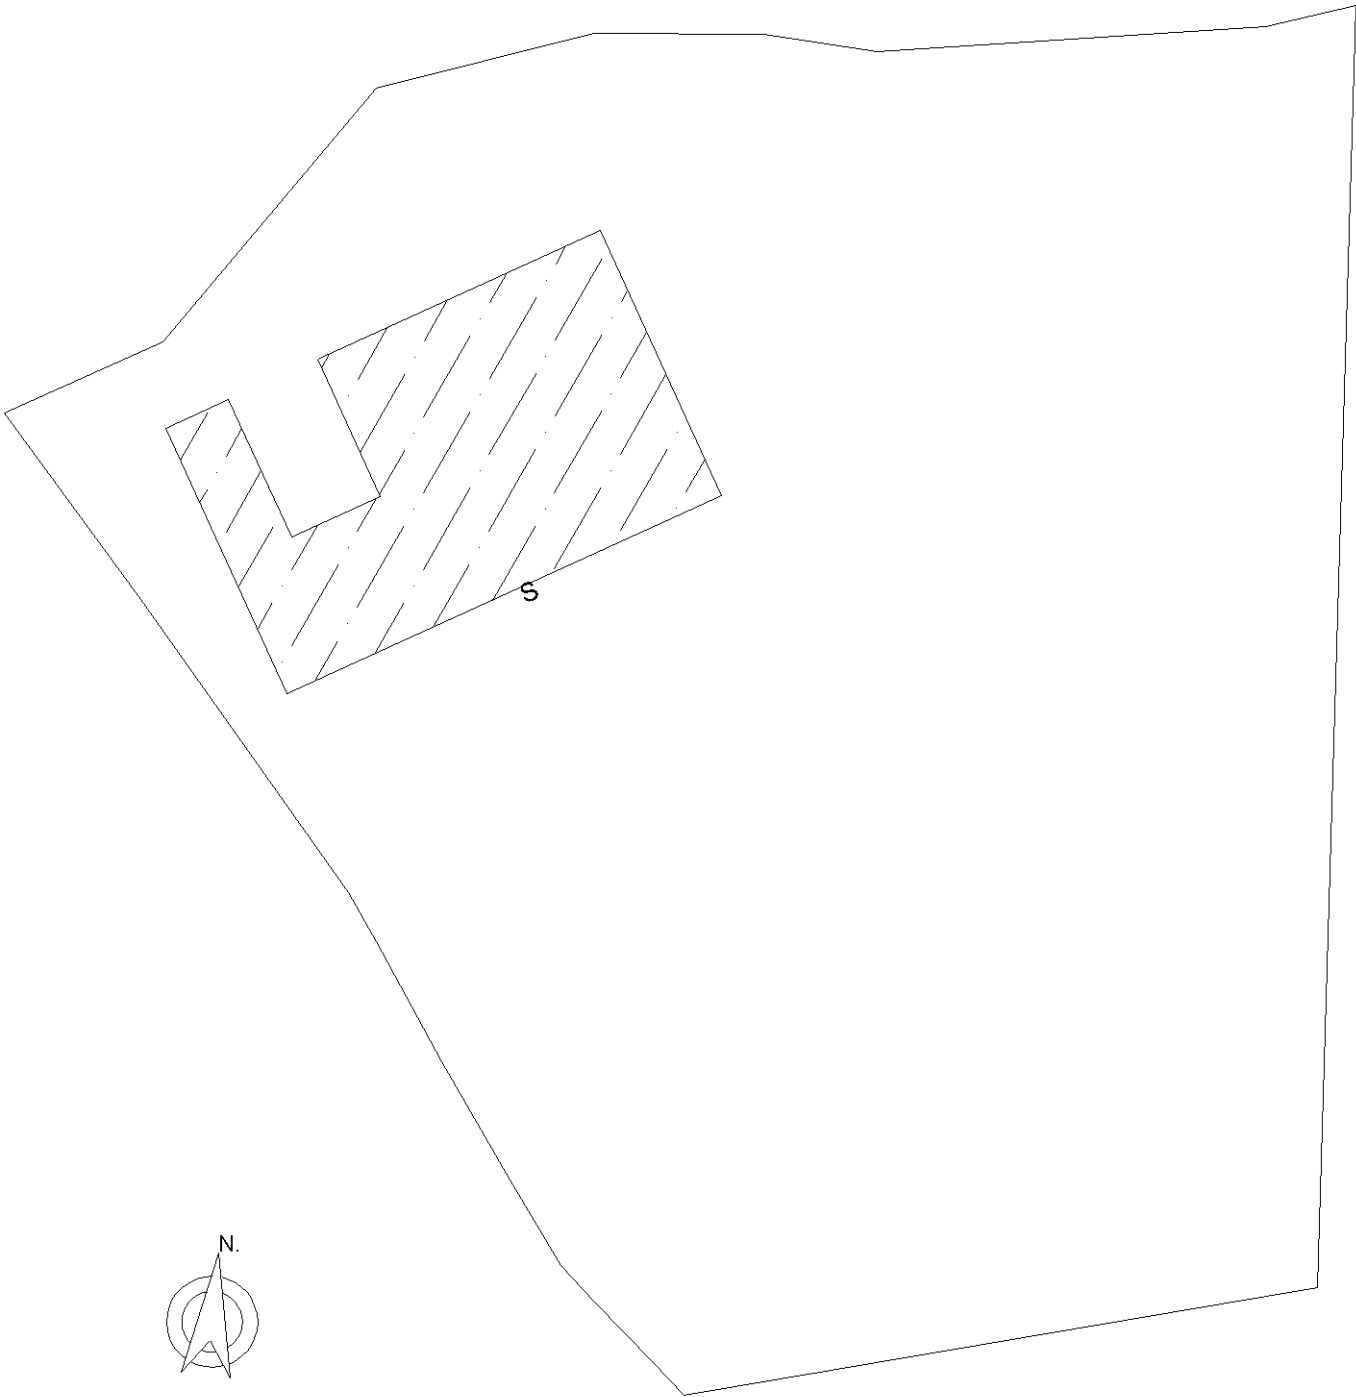

Ultima planimetria in atti

Catasto dei Fabbricati - Situazione al 27/12/2021 - Comune di ALIA (A195) - < Foglio: 17 - Particella: 621 - Subalterno: 0 >
CONTRADA COZZO DI CICERO SNC piano: S1-T-1;