


RILIEVO STATO DI FATTO
IMMOBILE SITO NEL COMUNE DI ALIA NELLA CONTRADA COZZO DI CICERO SNC
IDENTIFICATO AL N.C.E.U. AL FOGLIO 17 P.LLA 588
(SCALA 1:200)

TAV. I

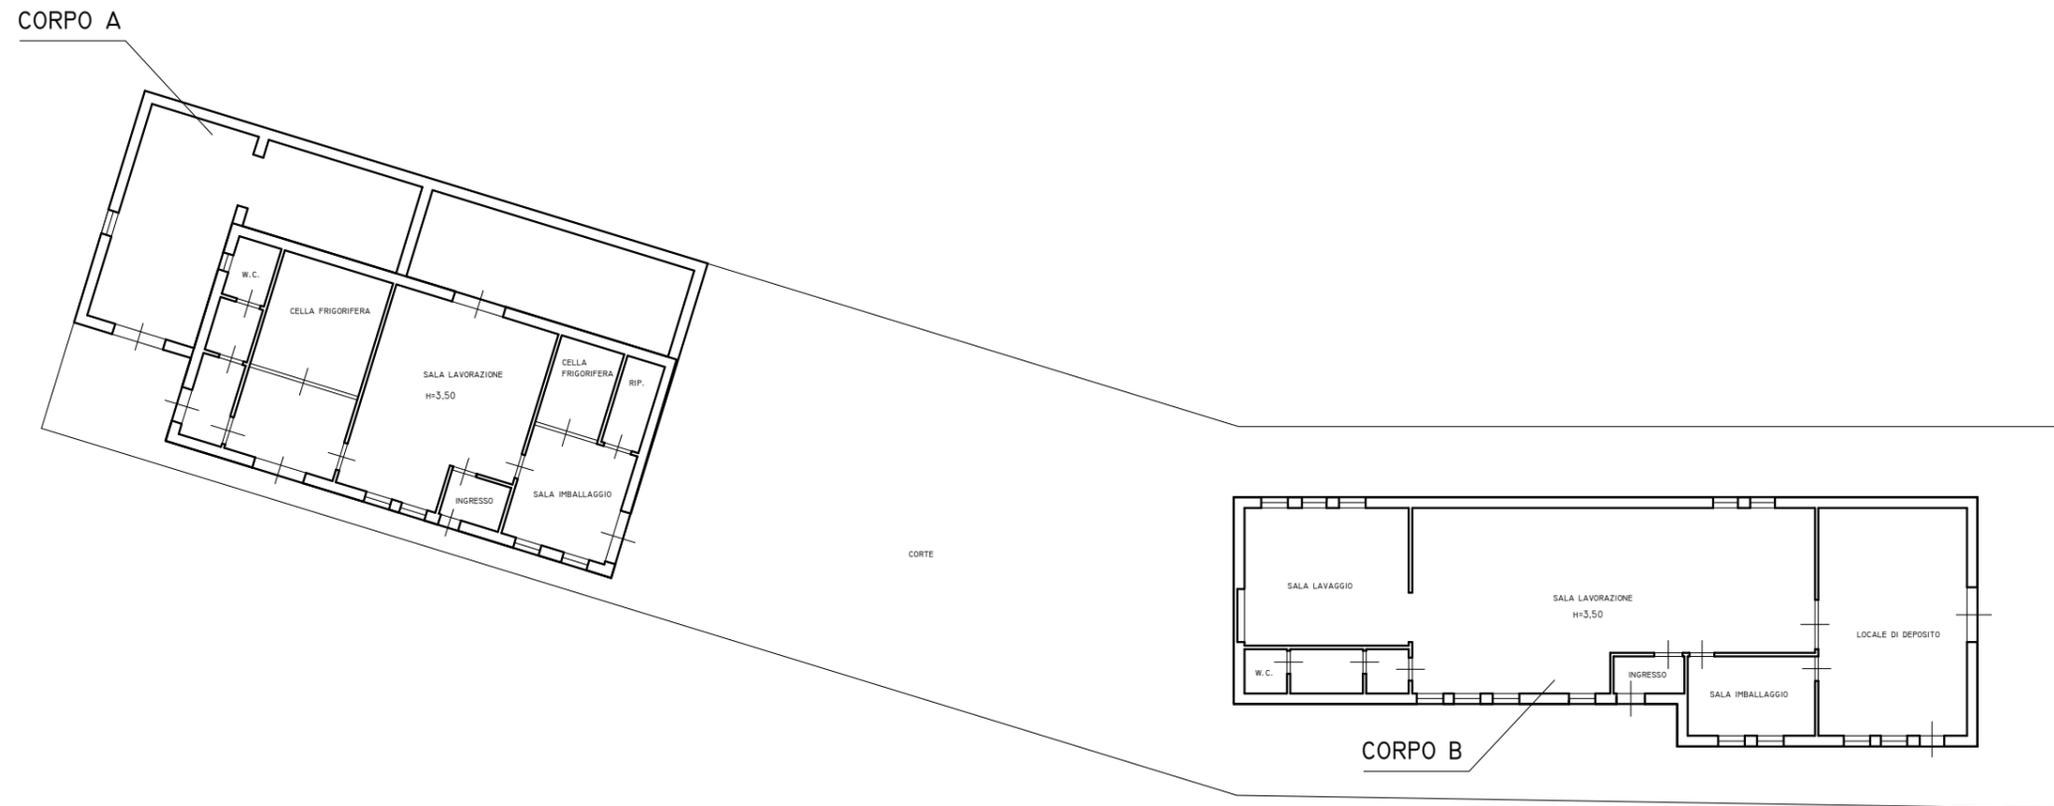

PIANO TERRA

