


PRIMO PIANO

SUPERFICIE LORDA:
SUPERFICIE BALCONI:
SUPERFICIE LORDA COMMERCIALE:

= mq 91.17
= mq 07.68
= mq 93.73

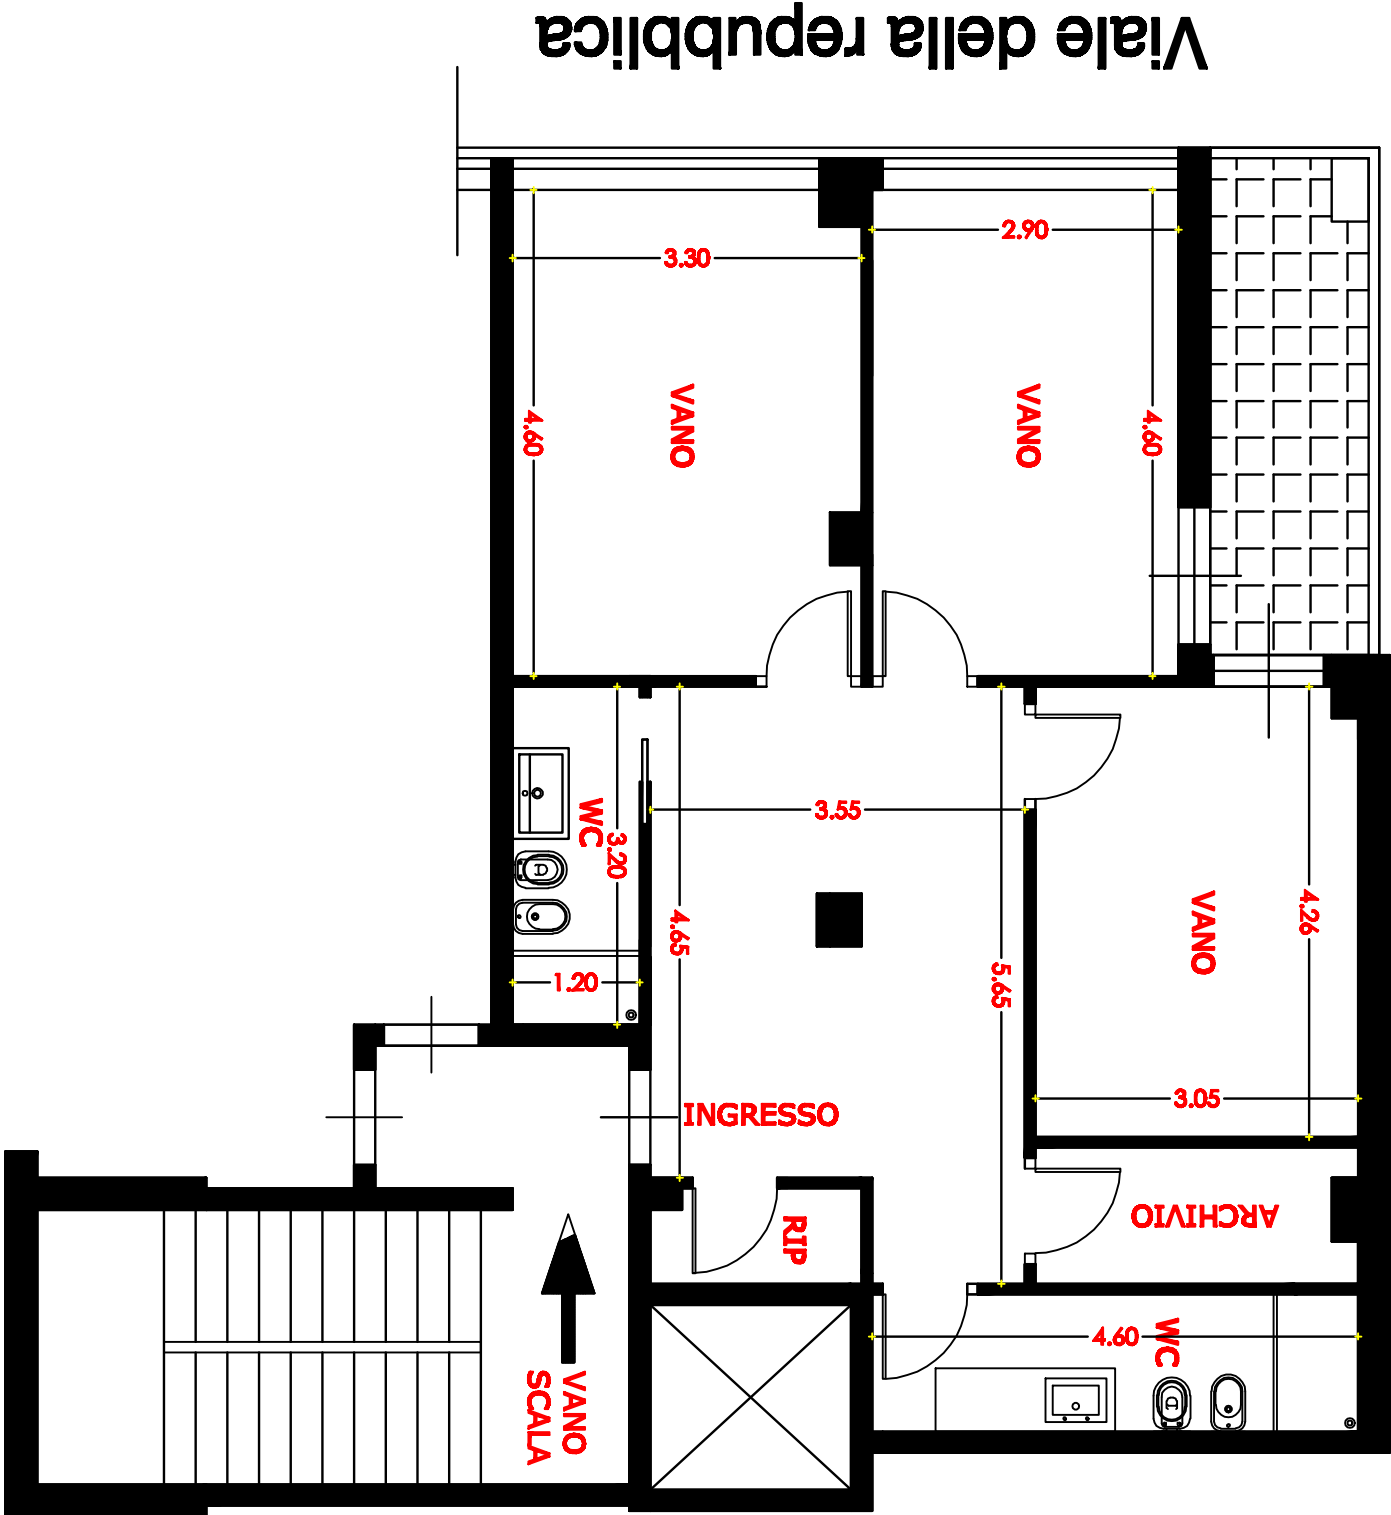

PIANTA PRIMO PIANO