


Agenzia del Territorio
CATASTO FABBRICATI
Ufficio Provinciale di
Roma

Dichiarazione protocollo n. RM0832047 del 12/11/2004	
Planimetria di u.i.u. in Comune di Mandela	
Piazza Iv Novembre	civ. 6
Identificativi Catastali:	Compilata da:
Sezione:	Rufini Giovanni
Foglio: 13	Iscritto all'albo:
Particella: 310	Periti Edili
Subalterno: 2	Prov. Roma
	N. 1085

Scheda n. 1 Scala 1:100

PTANO TERRA
(h = 2.80 mt)

Stessa Ditta

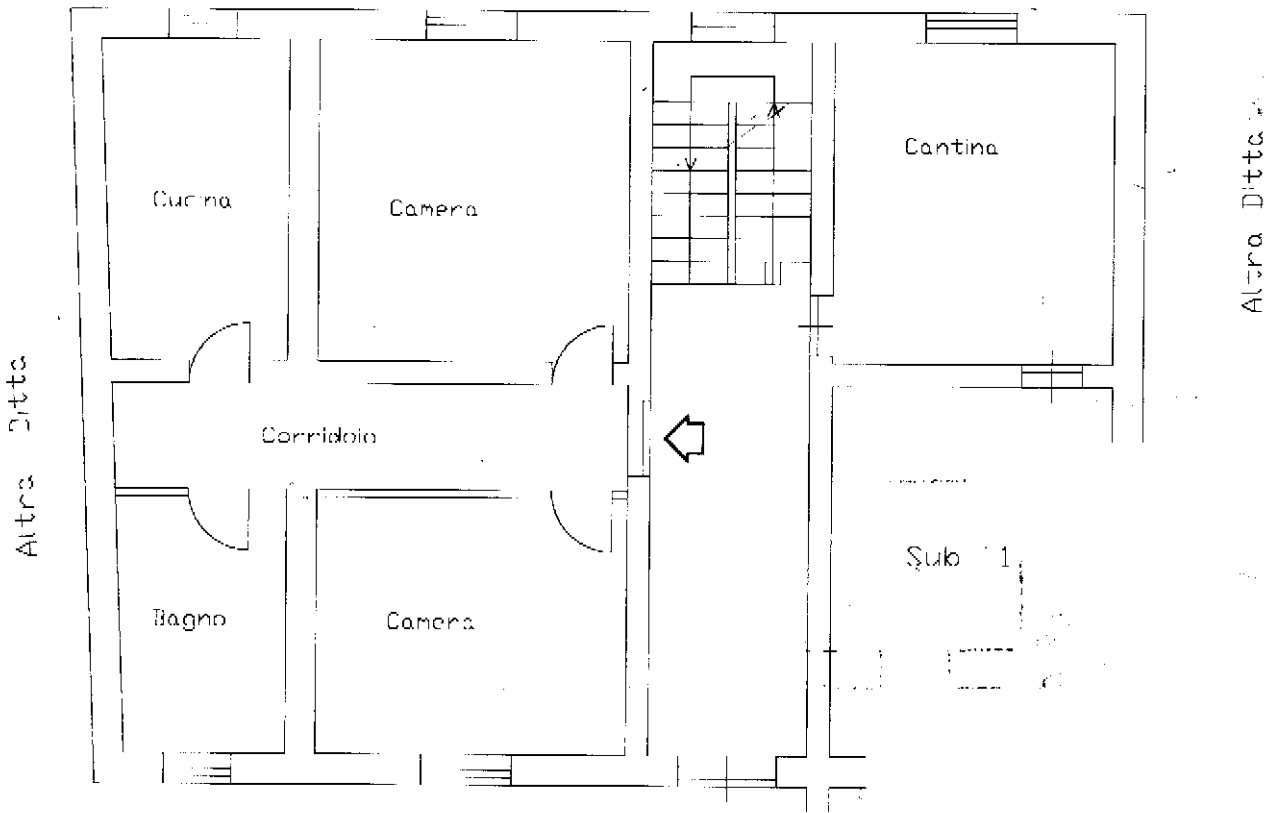

Piazza IV Novembre

Ultima planimetria in atti