


1 0 2 1 8 1 8 1 4 1 9 1 5 1 4 1 8 1 8 1 2 1

1 1 2 1 3 1 4 1 5 1 6 1 7 1 8 1 9 1 10 1 11 1 12 1

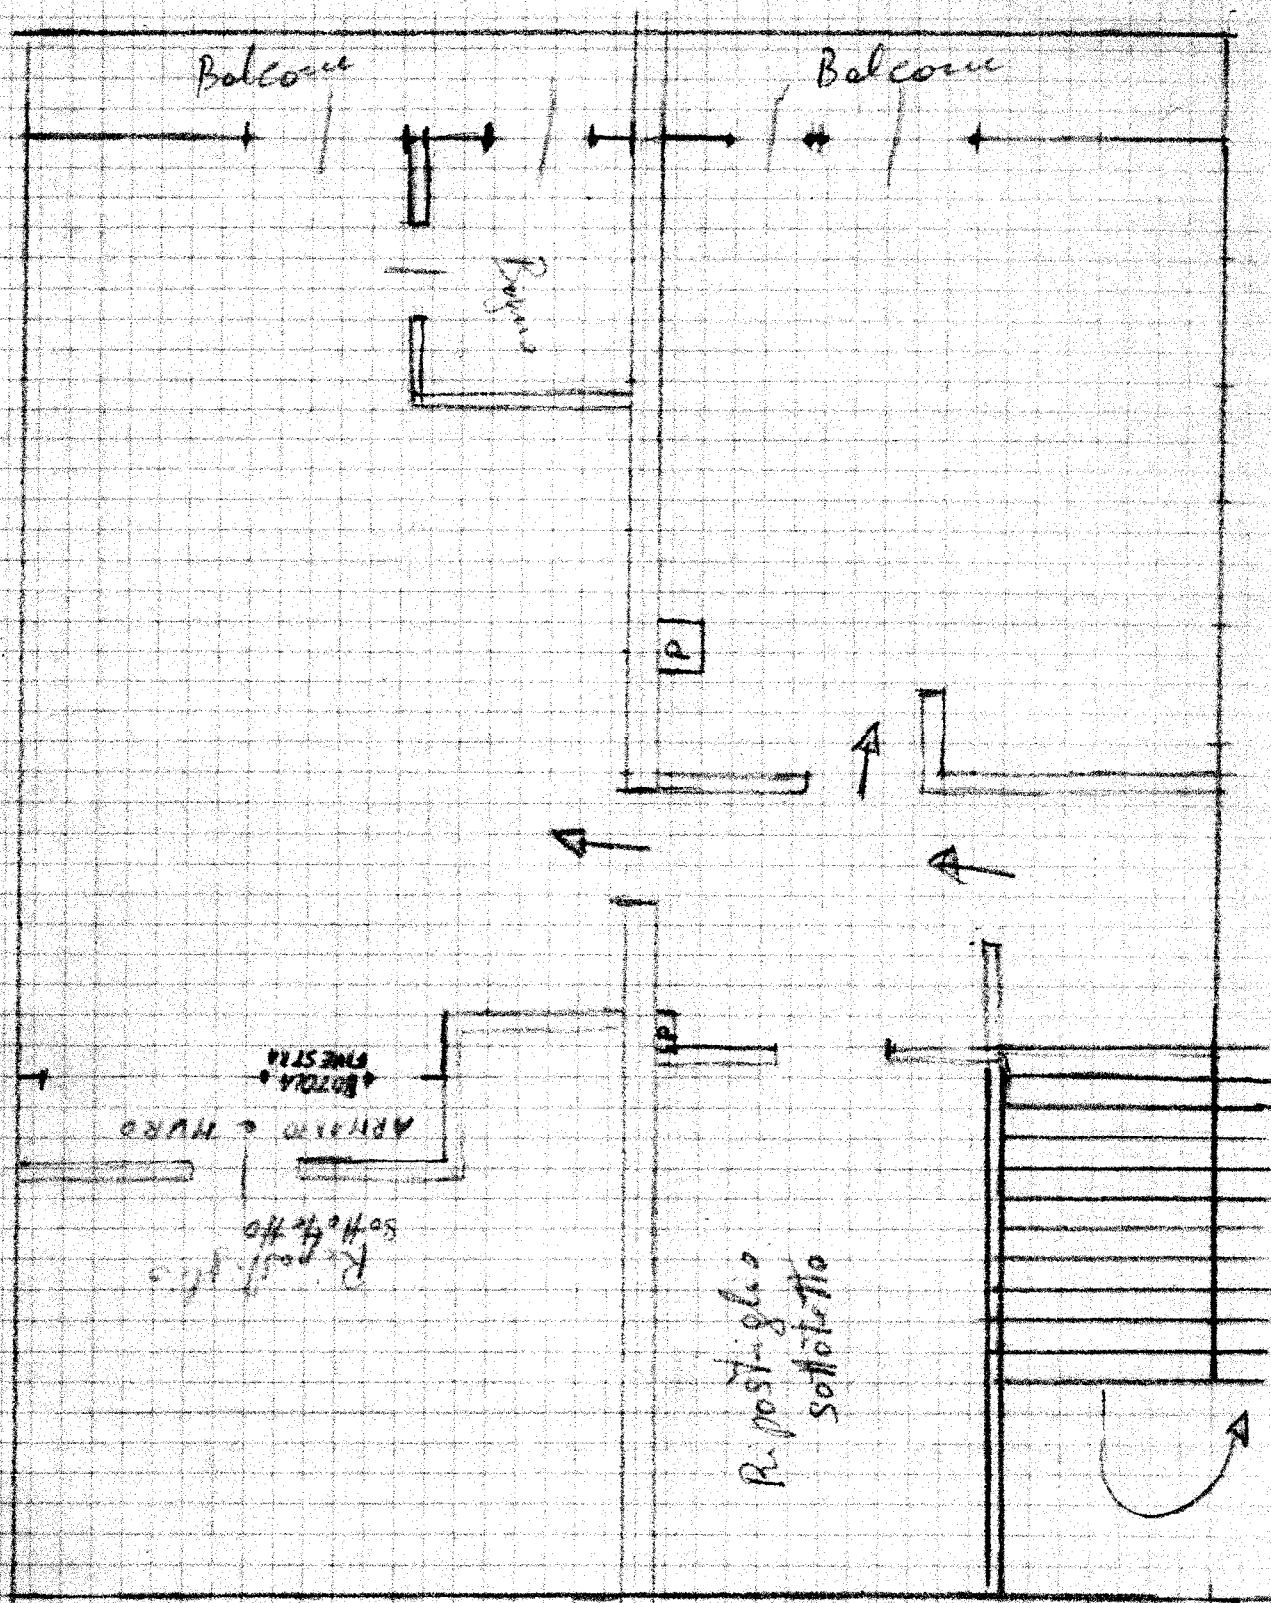

STATO ATTUALE

L'APPARTEMENTO

LE

TUTTO CALPESTABILE

Punto A e steps 20 cm

Punto B Stoffe 1,64 ant

Punto C Steppa 2,50 m

LA CAMERETTA HA

71 LUCERNAIO

P.S. Ogni 4 quadrati
equivolgono ad 1 metro

L'APPARTENEMENT

COMPOSTO DA:

1. Salto con un solo
cottonero - wq. 21,11

1. Camera elettronica
ing. 1670

1. Canovette mg. 10,50
escluso l'ottundio e un altro

4. Bagno giorno mq. 6,00

1. Bagno notte mg. 3,60

1. impresso nelle mq. 5.40

1. ingresso giorno avg. 5,00

2 balconi mq. 8,76

Total mg. 25.87

