


04 villa 5

PIANO TERRA commerciale



Scala 1:100

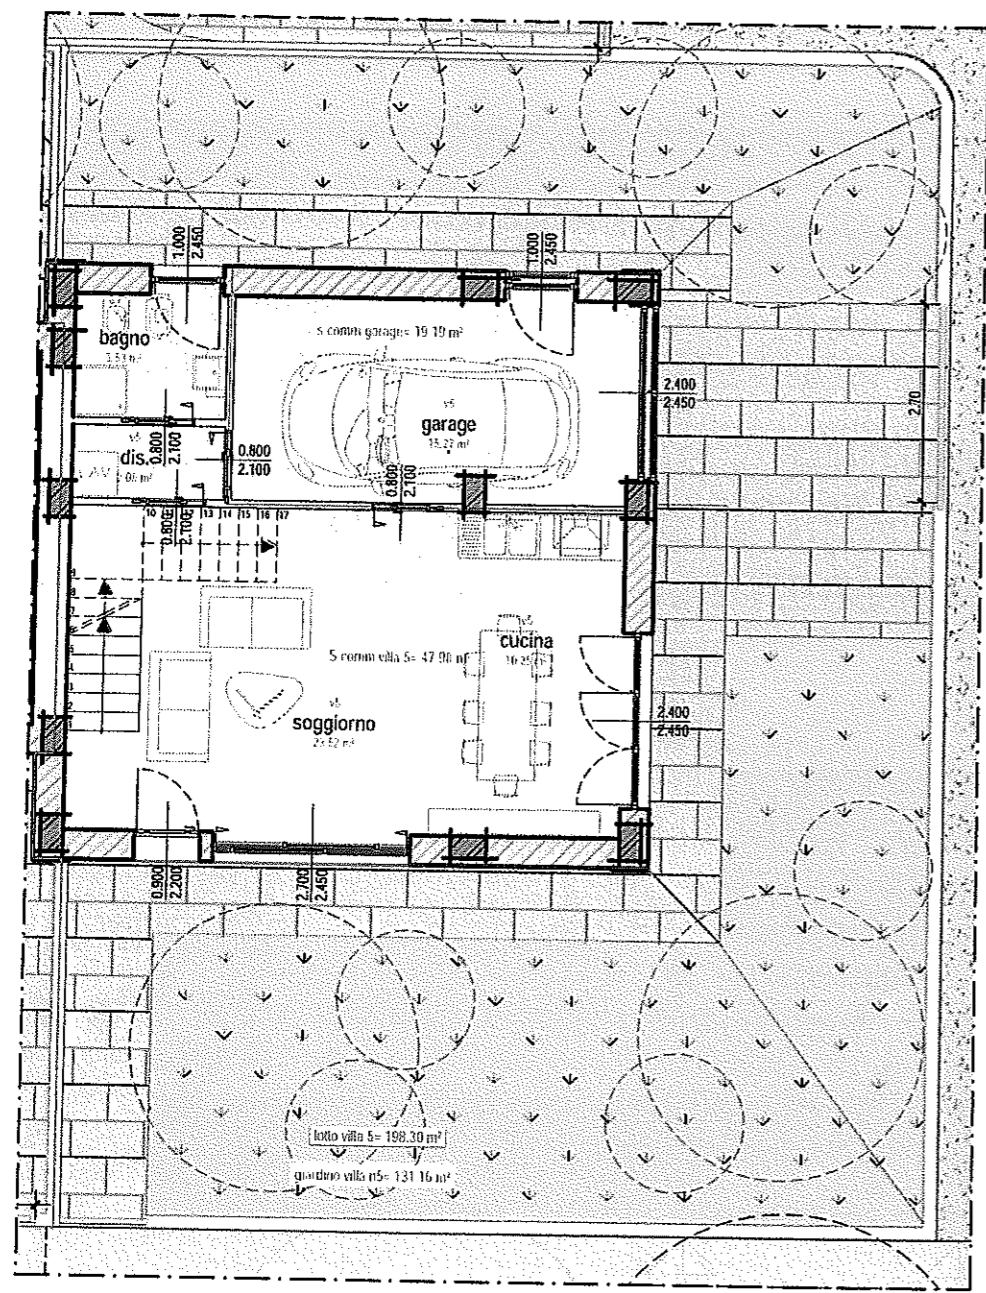

03 villa 5

PIANO PRIMO commerciale

Scala 1:100

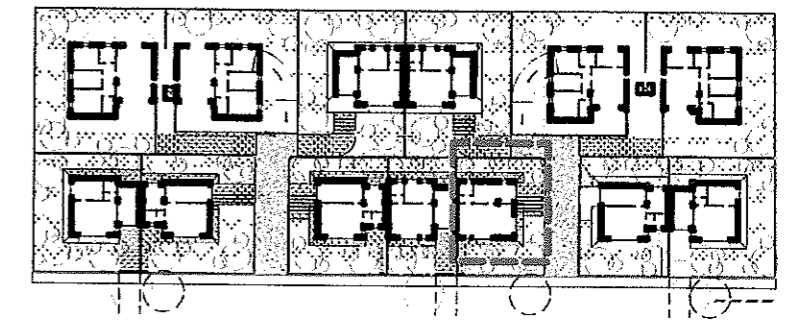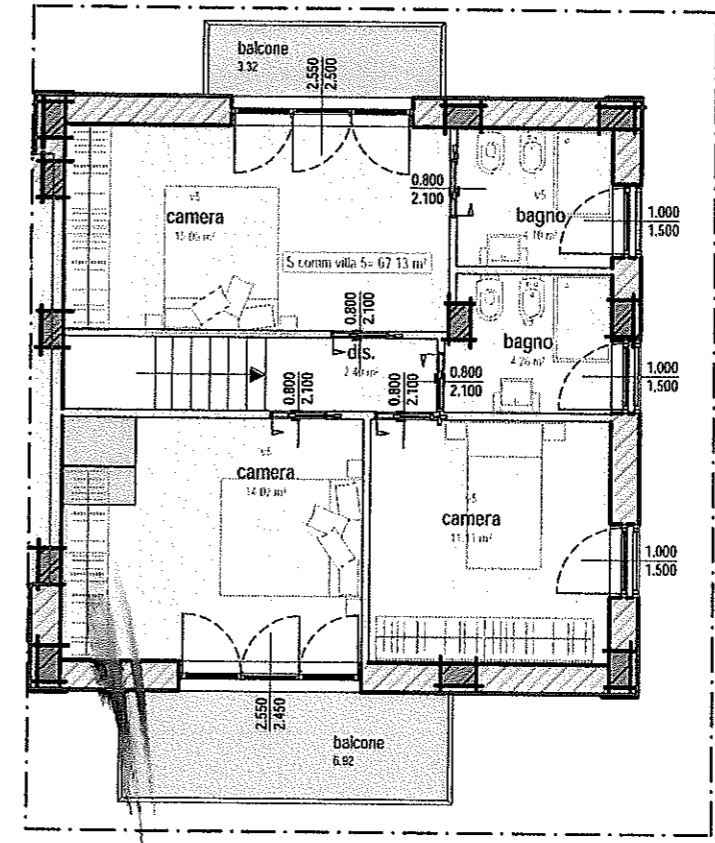

Comune di Cesena Provincia di Forlì Cesena	OGGETTO <small>Permessi di Costruzione per nuova costruzione edilizia residenziale PUA 03/05 Art 3 in Case Finak Via Palareschi lotto n°28 Part. 3157 3158 3151 3155 3140</small>	ELABORATO villa 5	SCALA 1:100
	PROGETTISTA <small>Arch. Morandi Massimo ebb Arch. Rizzi n°18 - Strutture: Ing. Angelo Farneti Substratum World - Anversa - Belgio</small>	DIRETTORE LAVORI COMMITTENTE <small>Cucini Arcobaleno spa Via Coriano 58 Rimini LR (a.d.r. Luca e consorziati in quote sono da intendersi indicative passibili di tolleranze costruttive e modifiche anche impostate dovute a esigenze tecnico-impiantistiche</small>	DATA 04/09/2020