



TRIBUNALE DI TERAMO
ESECUZIONE IMMOBILIARE N° 233/2019
ELABORATO GRAFICO RAPP. SCALA 1:100
LOTTO UNICO

Comune di Tortoreto (TE) - Via Trieste n. 135
Diritti di piena proprietà su unità ad uso commerciale
Piano Seminterrato e Piano Terra con annessa area esclusiva
Catasto Fabbricati Fg. 19 P.IIa 512 Subb. 11-12-13-14-15
Diritti di 1/2 della piena proprietà su area urbana
Catasto Fabbricati Fg. 19 P.IIa 512 Sub. 16

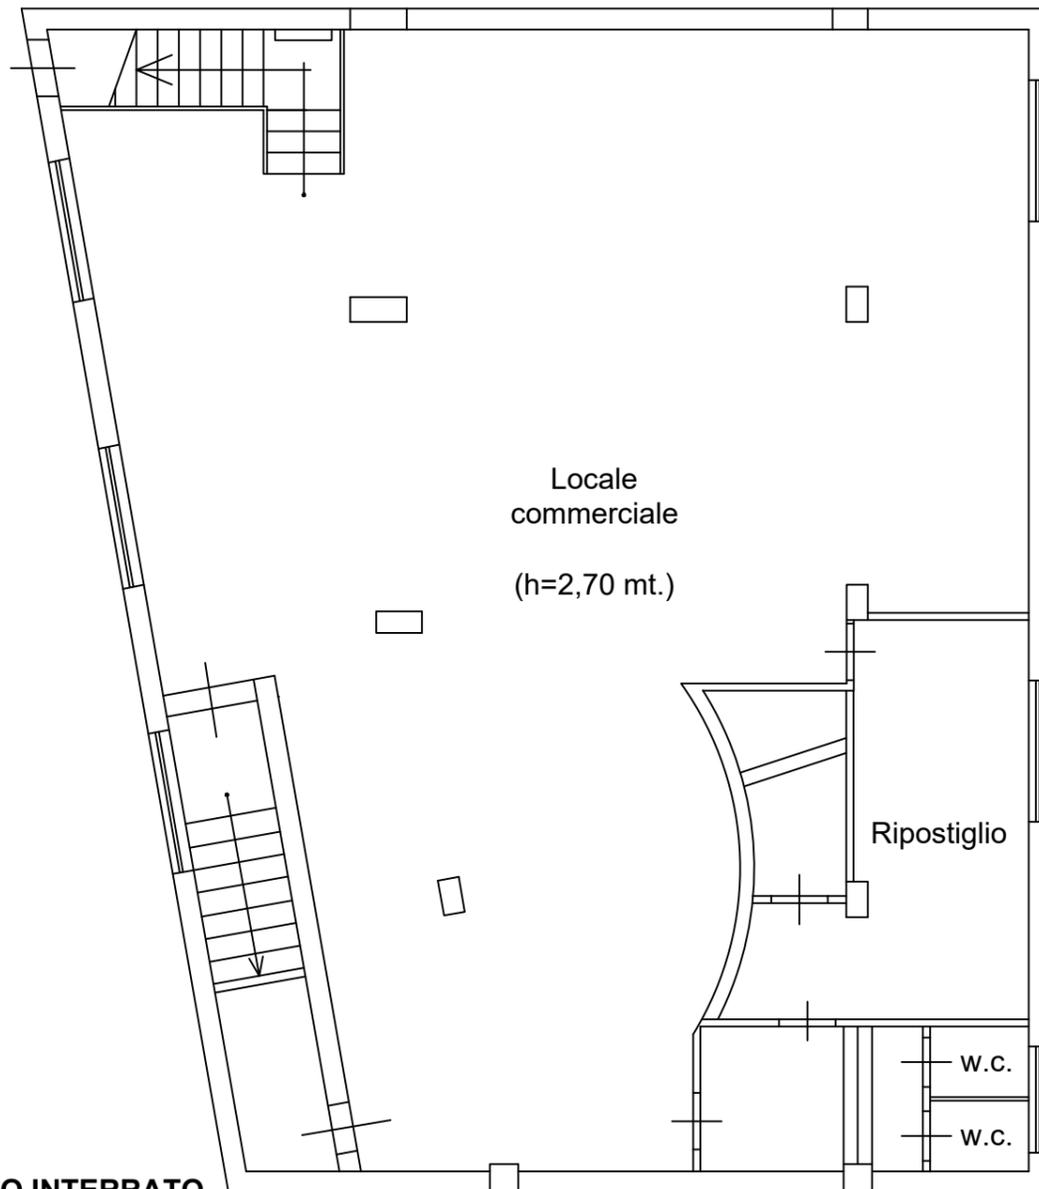

PIANO INTERRATO
(Fg. 19 P.IIa 512 Sub. 11)

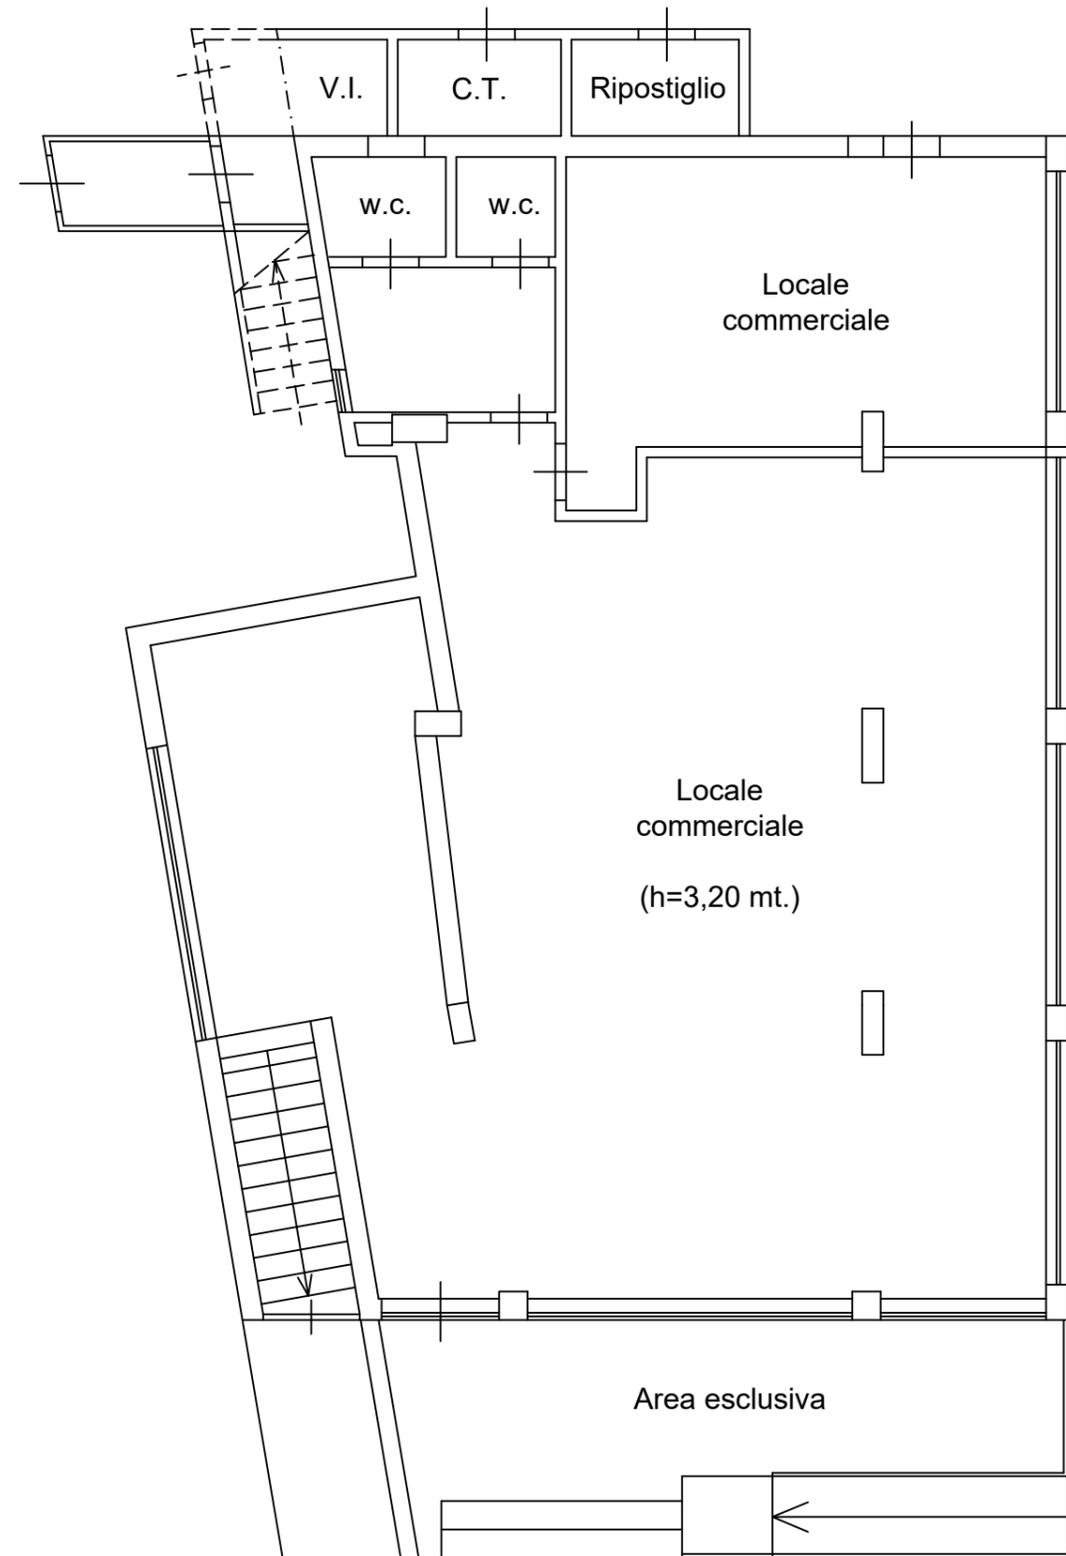

PIANO TERRA
(Fg. 19 P.IIa 512 Subb. 12-13-14-15)

IL Consulente Esperto/Custode
Geom. Antonio PETTINARO