



PIANO INTERRATO (Da Via Turati)
 Scala 1/200

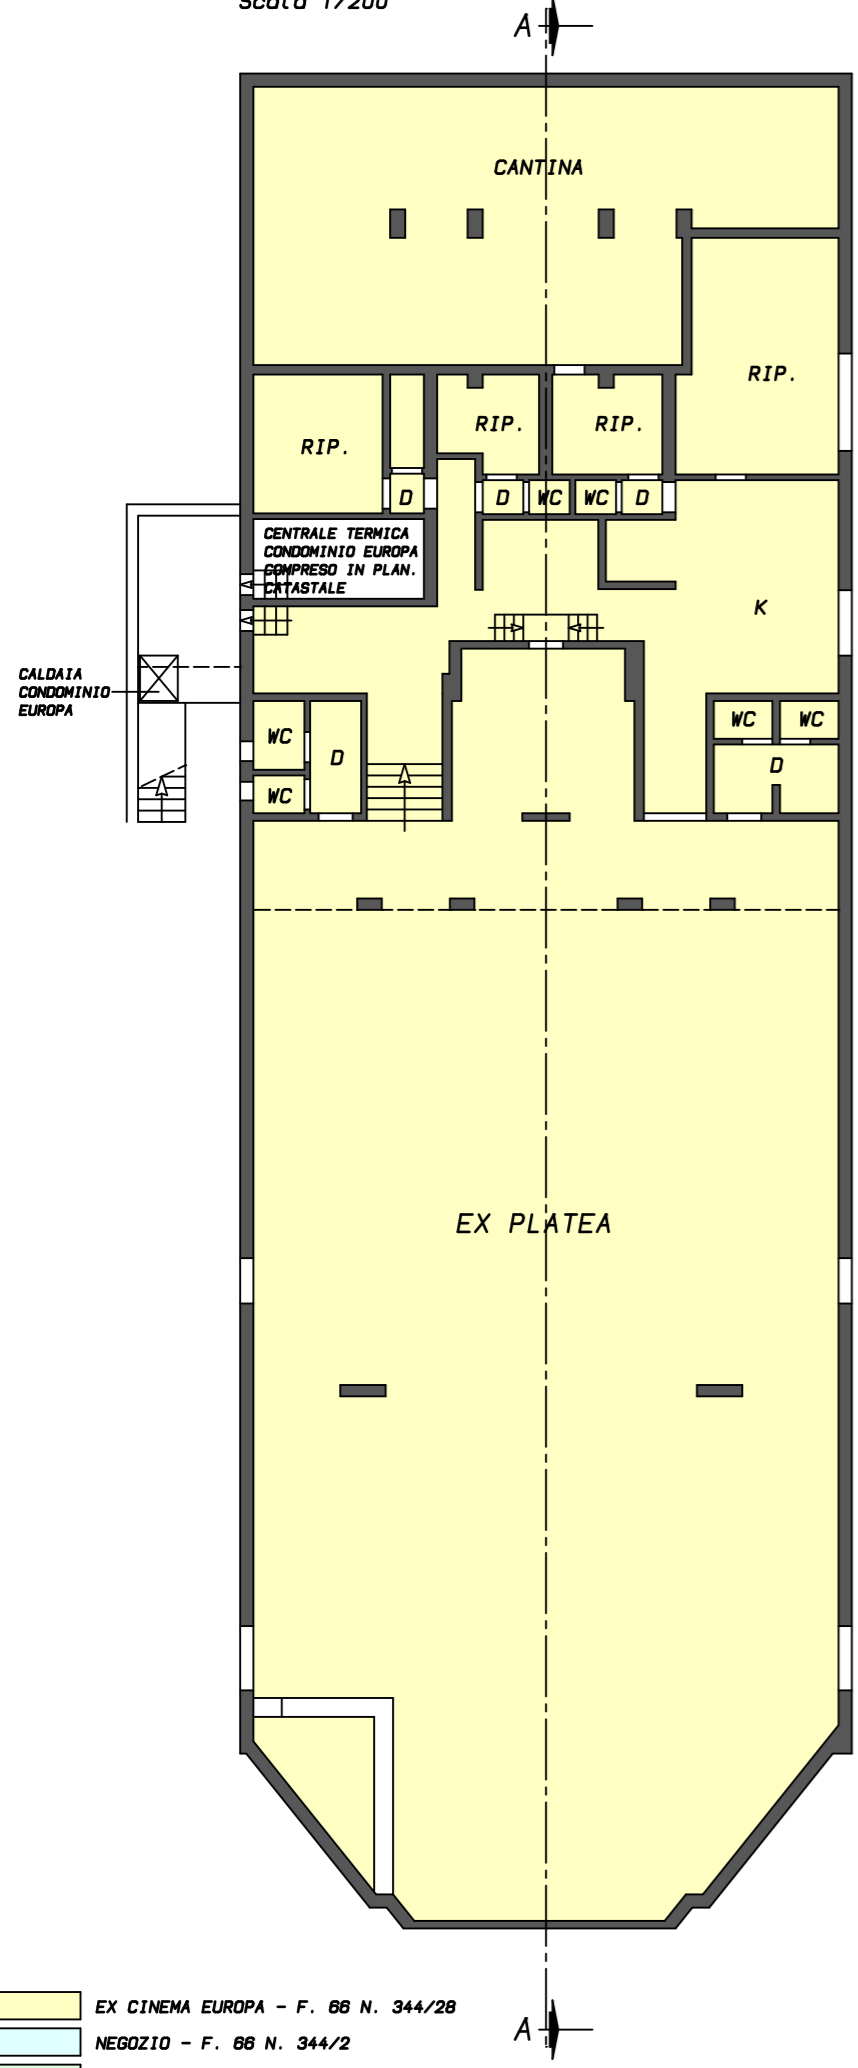


- EX CINEMA EUROPA - F. 66 N. 344/28
- NEGOZIO - F. 66 N. 344/2
- NEGOZIO - F. 66 N. 344/3

PIANO TERRA (Da Via Turati)
 Scala 1/200

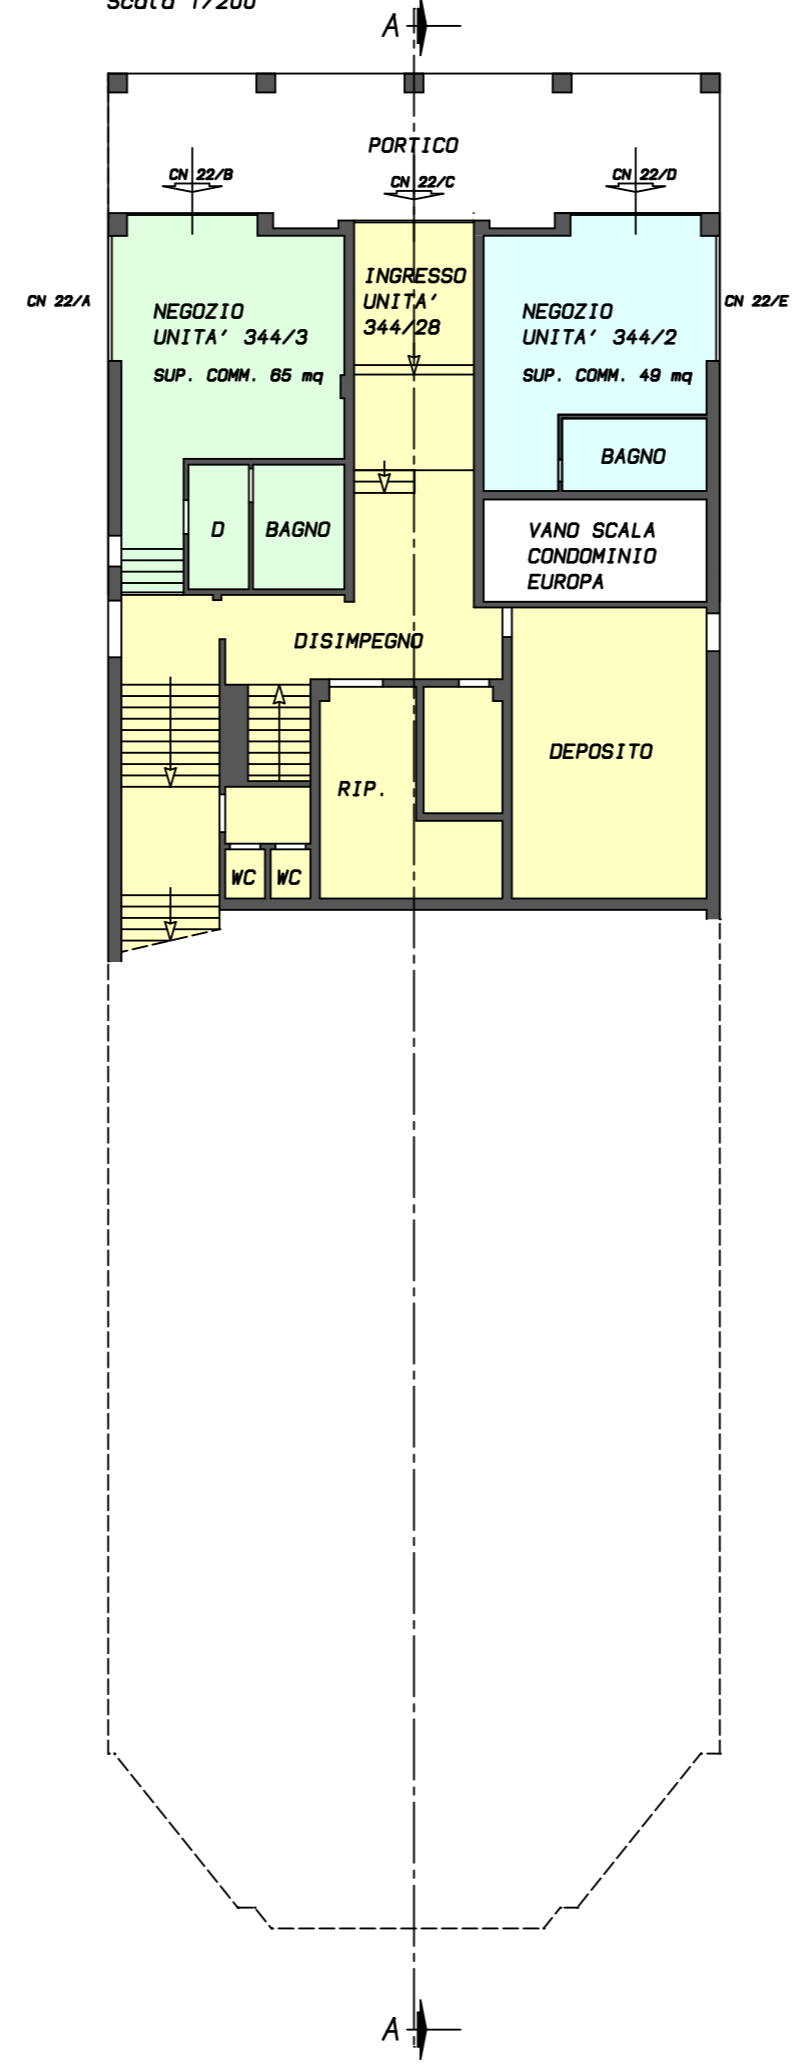

PIANO PRIMO (Da Via Turati)
 Scala 1/200

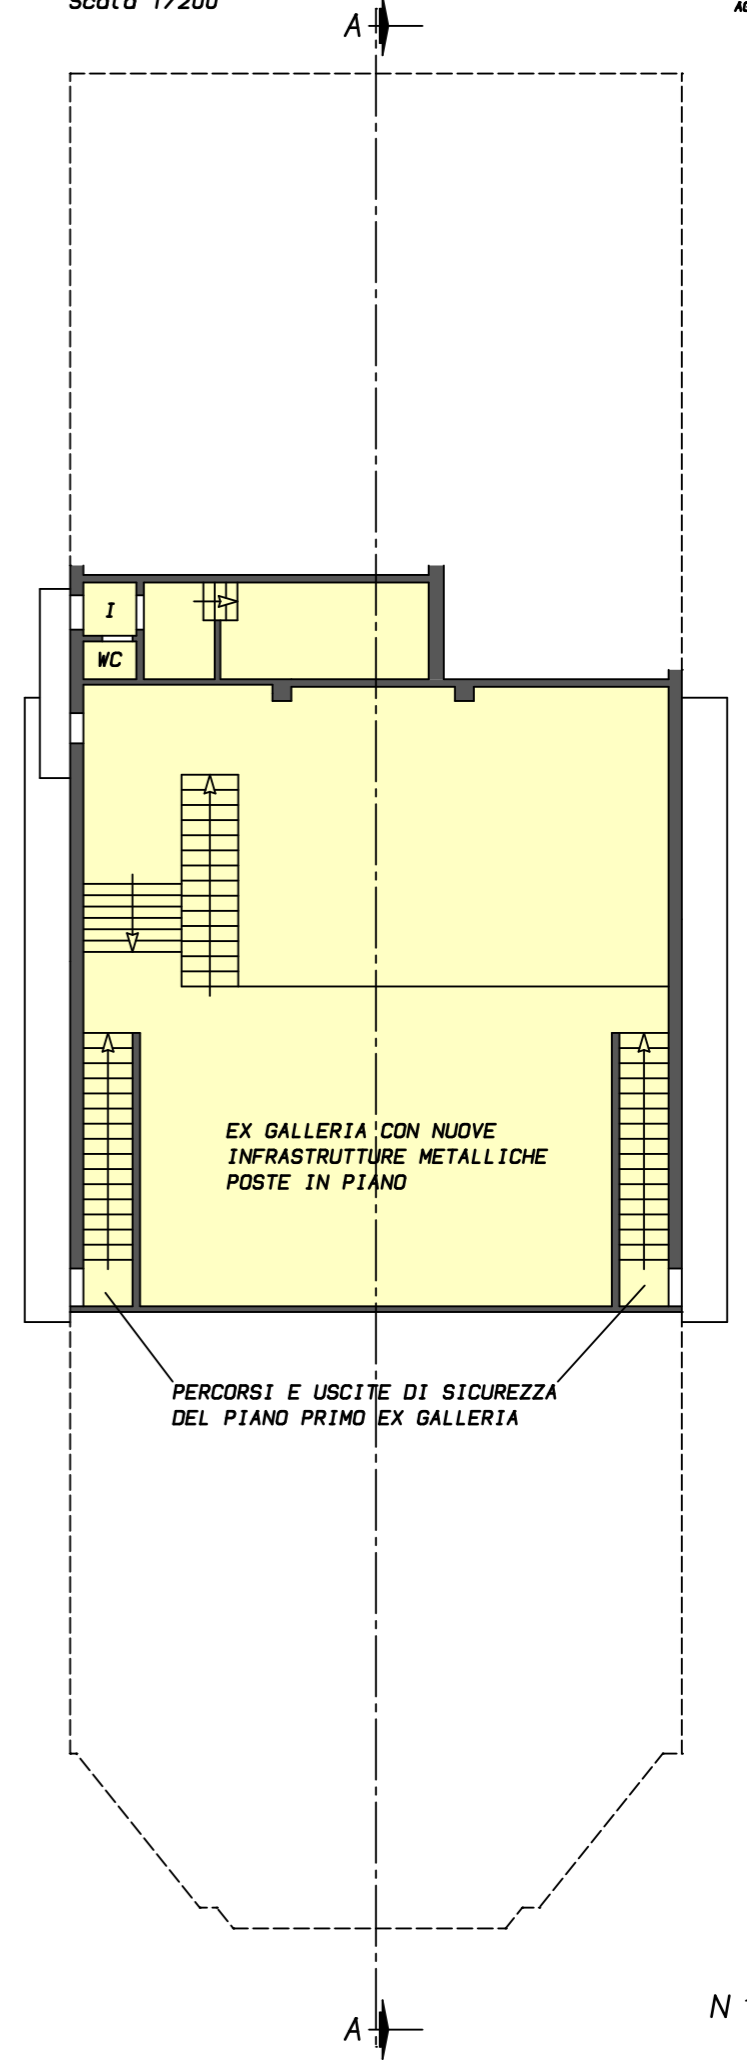

PERCORSI E USCITE DI SICUREZZA
 DEL PIANO PRIMO EX GALLERIA

