

 4_A

MARCIAPIEDE

1,50

B

24.90

680

7.85

NR 1 SFIATO A
LIVELLO SOFFITTO 1,85
vent. meccanica
min 15 ric/h

$$\begin{aligned} A &= 17,35 \\ P &= 28 \text{ cm} \\ 2A + P &= 52,7 \end{aligned}$$

GIARDINO 3,20
Sup 22 23 m²
di cui verde 15,8

3 mg 1,8

GIARDINO
Sup. 26.95 mq.
di cui verde 20.45 mq

NR 1 SFIATO A LIVELLO SOFFITTO

STANZA
Sup. 13.49 mq.
s.f. 3.08 mq.

STANZA
Sup. 13.47 mq.
s.f. 3.08 mq.

BAGNO
Sup. 5.20 mq.
s.f. 1.20 mq.

STANZA
Sup. 12,84 mq
s.f. 1,44 mq.

0.00
2.00

BAGNO
Sup. 5.50 mq.
s.f. 0.96 mq.

BAGNO
Sup. 5.50 mq.
s.f. 0.96 mq.

INGRESSO
(comune)
Sup. 9.34 mq.

STANZA
Sup. 13.44 mq.
s.f. 3.08 mq.

Sup. 14.10 mq.
s.f. 3.08 mq.

STANZA
Sup. 13.61 mq
s.f. 3.08 mq.

80 mg.
80 mg.

STANZA
Sup. 13.83 mq.
s.f. 3.08 mq.

A1

CUCINA-SOGGIORNO
Sup. 35.56 mq.
s.f. 9.24 mq.

CUCINA-SOGGIORNO
Sup. 30,16 mq.
s.f. 6,16 mq.

STANZA
Sup. 12.02 mq.
s.f. 3.08 mq.

CUCINA-SOGGIORNO
Sup. 35,74 mq.
s.f. 7,84 mq.

STANZA
Sup. 12.60 mq.
s.f. 1.44 mq.

NR 1 SFIATO A
LIVELLO SOFFITTO

STANZA
Sup. 12.02 mq.
s.f. 3.08 mq.

CUCINA-SOGGIORNO
Sup. 35,74 mq.
s.f. 7,84 mq.

A3

GRIGLIATO VERDE

RAMPA
Pend. 5%
Lungh. 6,00 ml

NR 1 SFIATO A LIVELLO SOFFITTO

GIARDINO
Sup. 139.37 mq_{7,20}

GIARDINO
Sup. 44.83 mq.


GIARDINO
Sup. 44.83 mq.


NR 1 SFIATO A LIVELLO 750	SOFFITTO
------------------------------	----------

GIARDINO
Sup. 170,79 mq.
di cui verde 140,29 mq

RAMPA
Pend. 18%
Lungh. 16,60 m

SUPERFICIE VERDE TOTALE

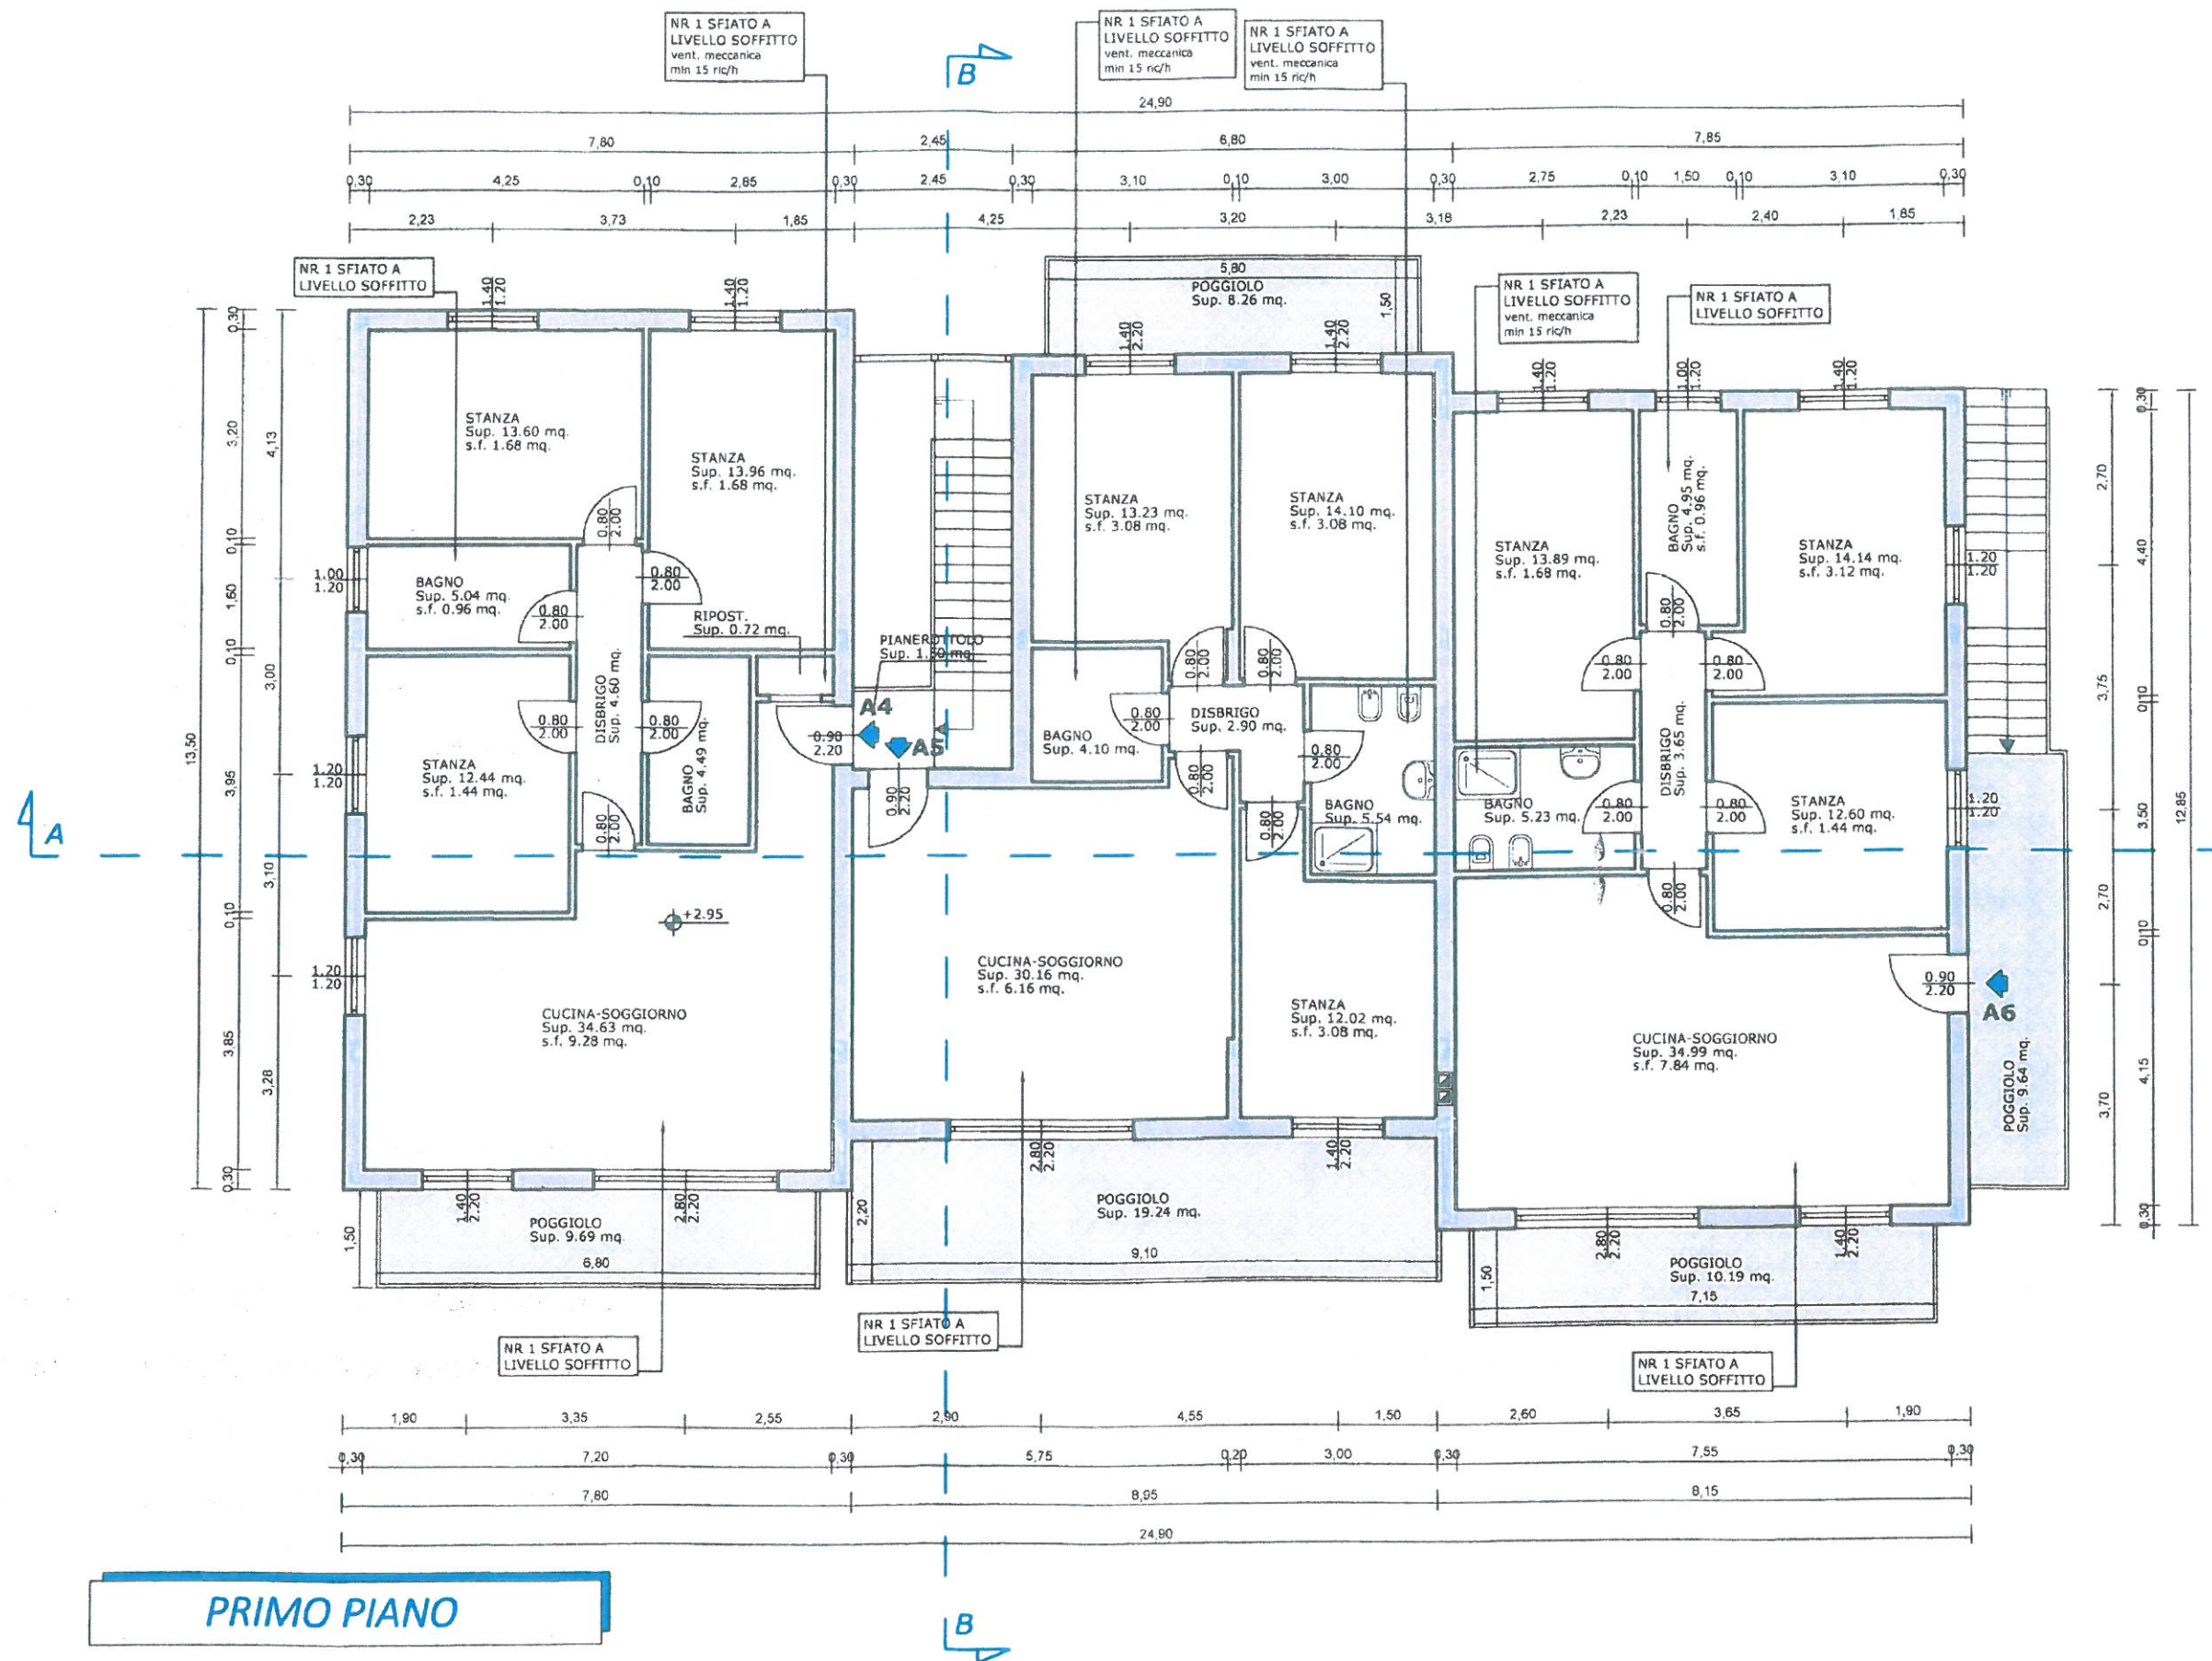


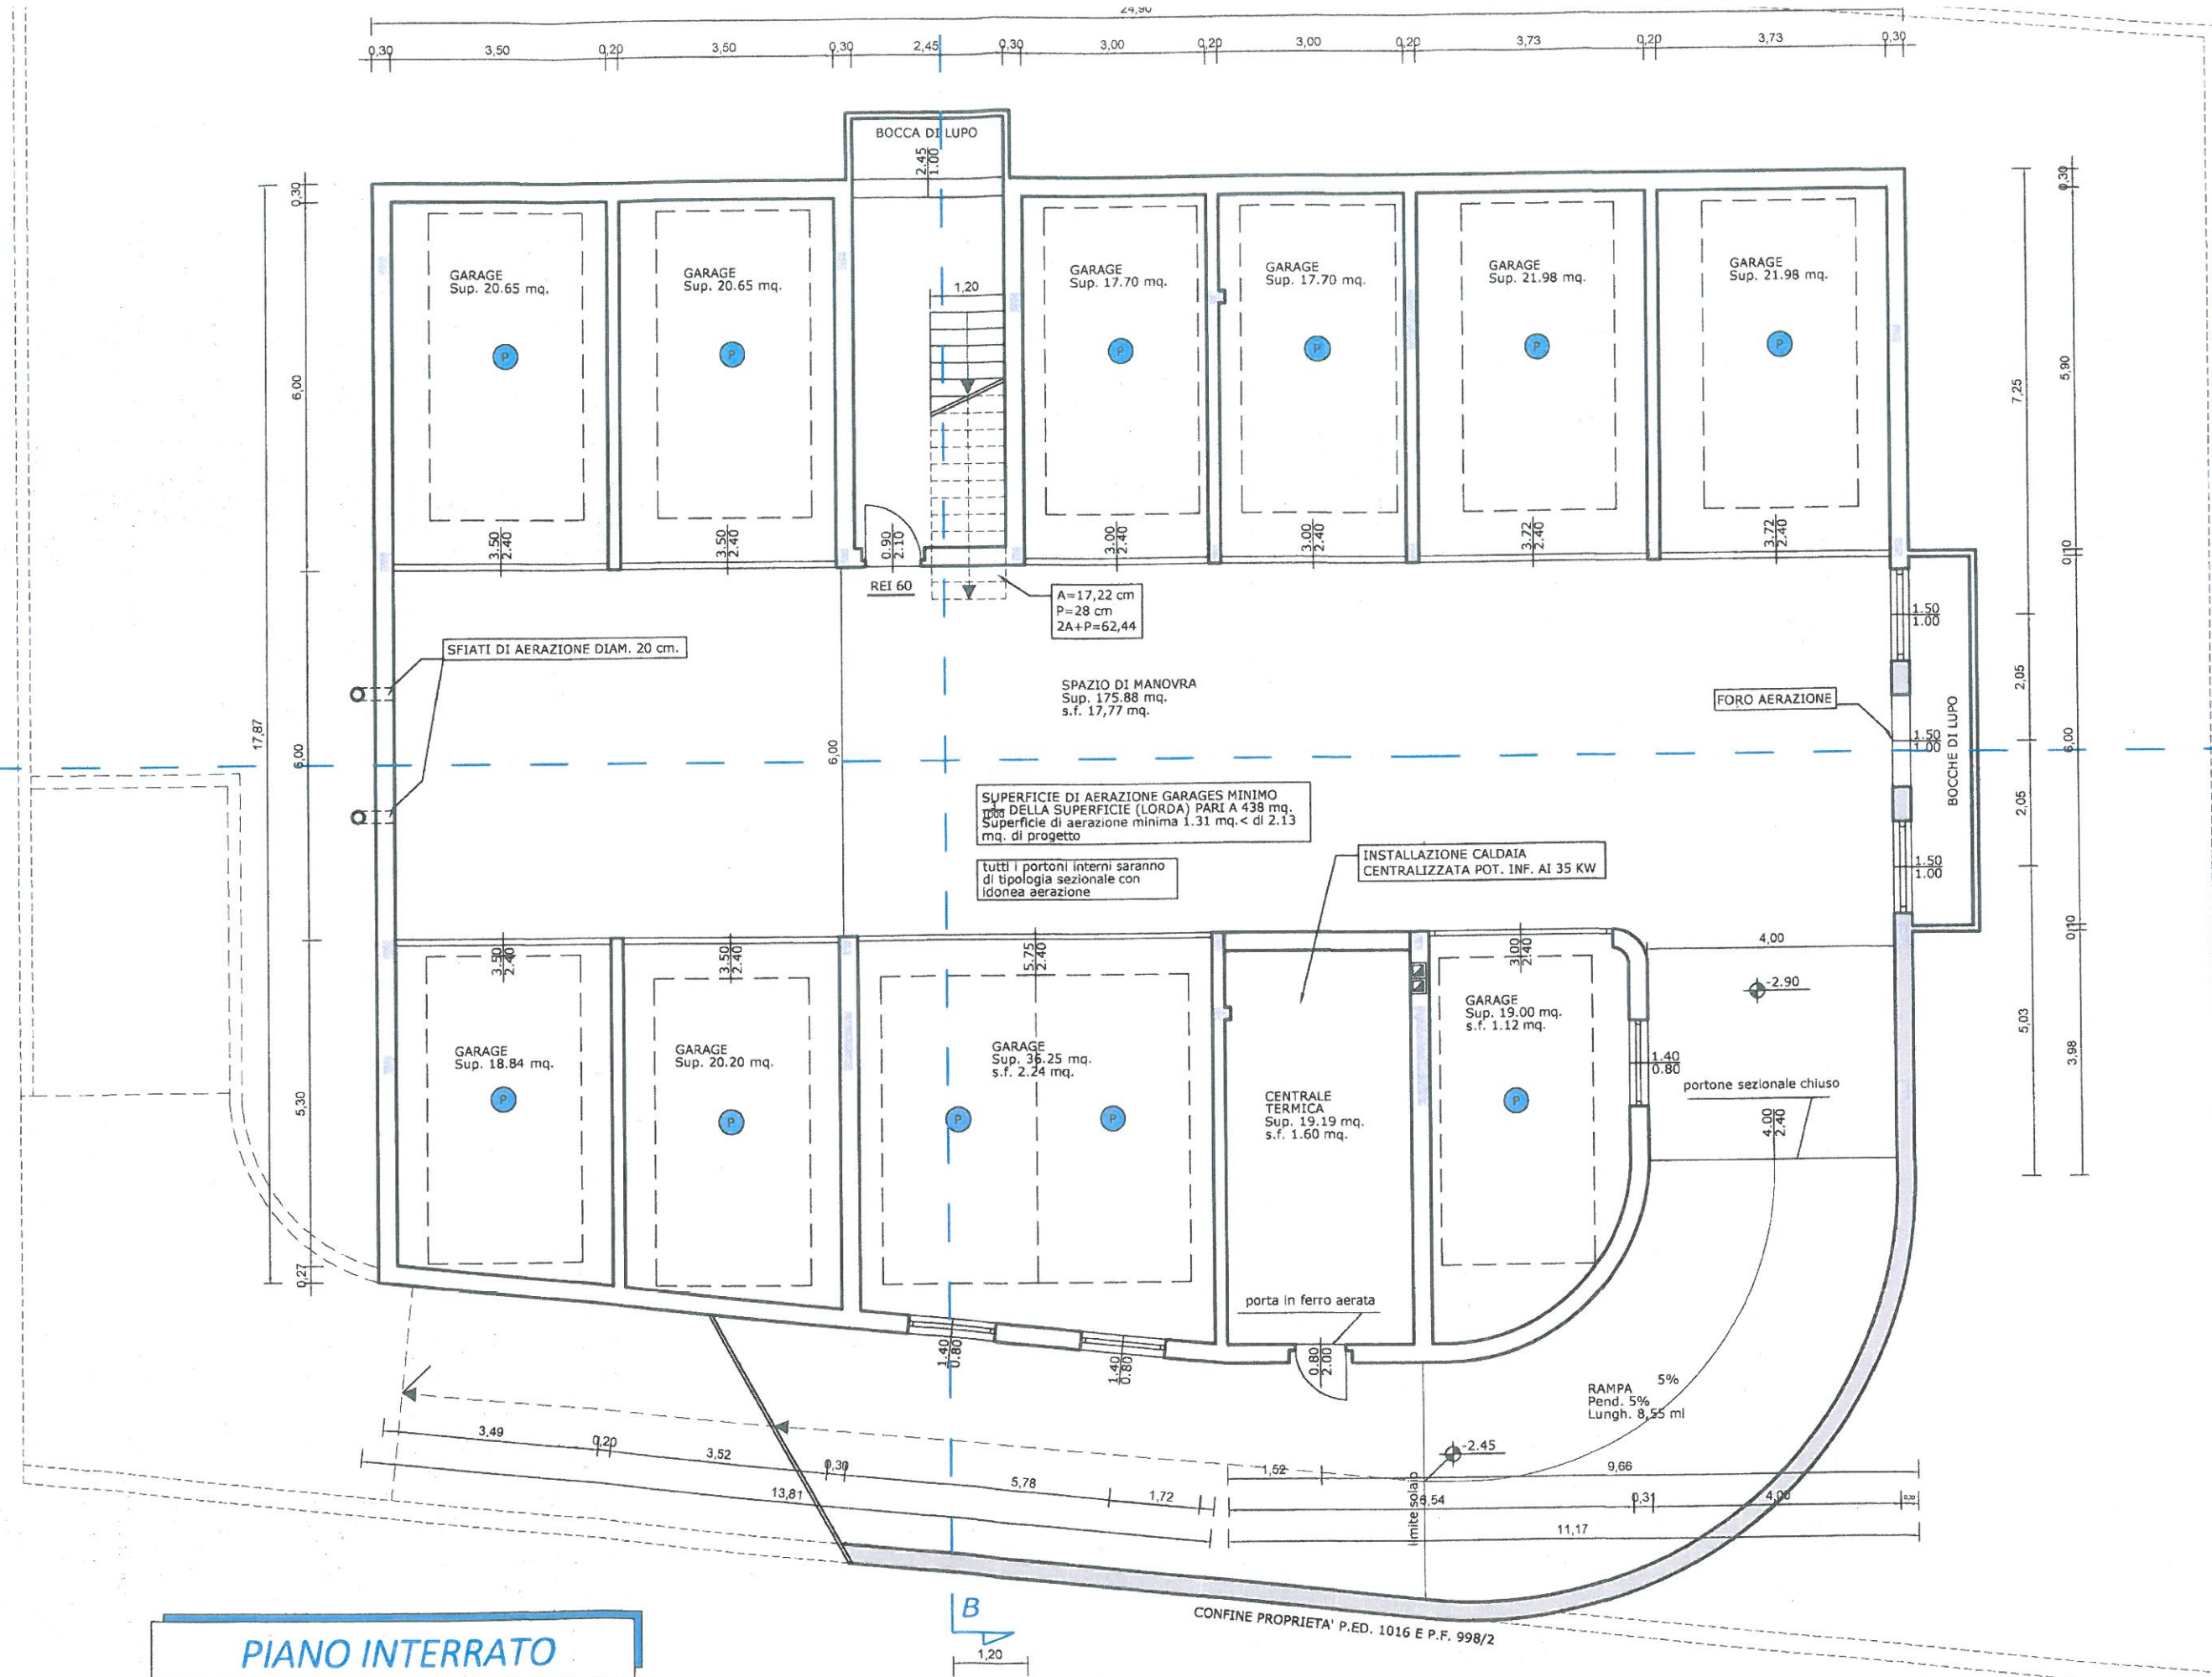


NR 1 SFIATO A LIVELLO SOFFITTO


NR 1 SFIATO A LIVELLO SOFFITTO NR 1 SFIATO A

CONFINE PROPRIETA' P.ED. 1788

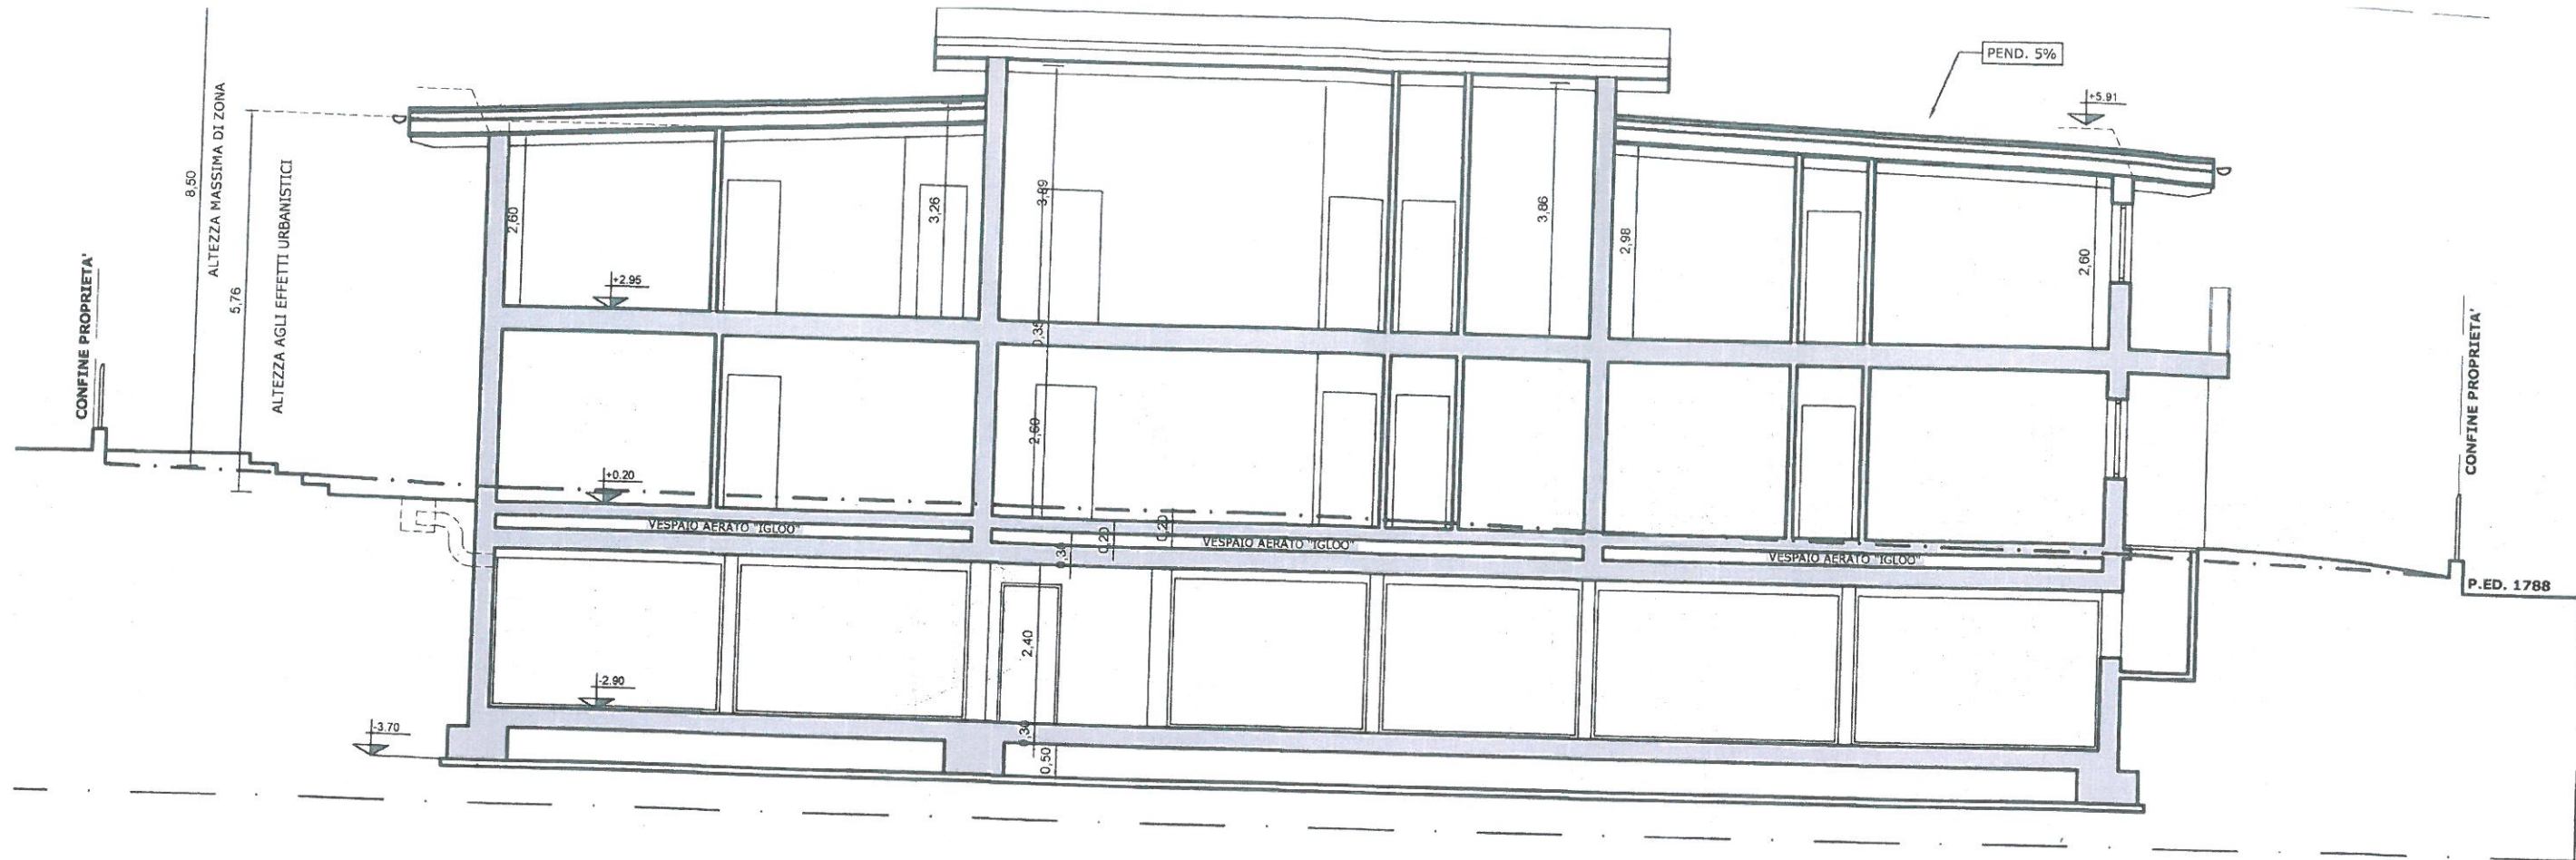


SEZIONE A-A

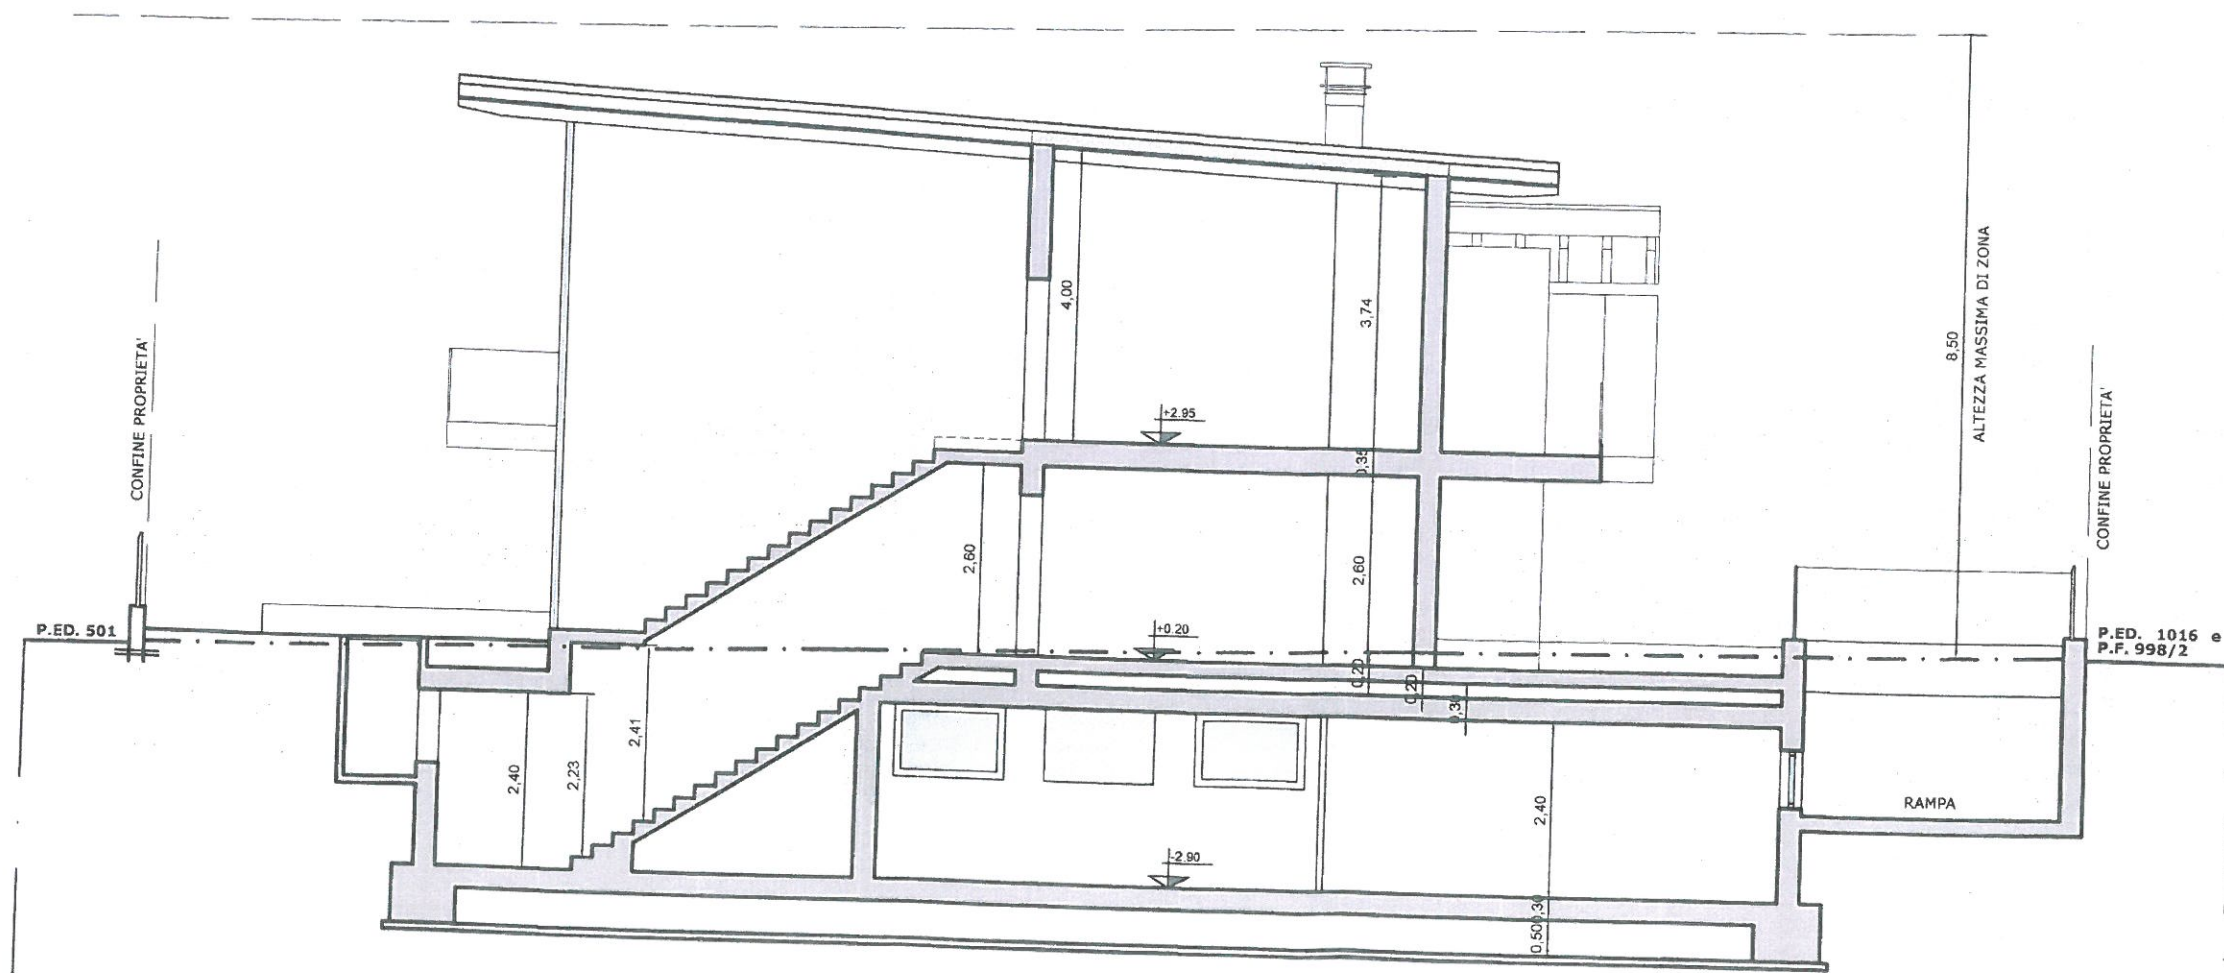

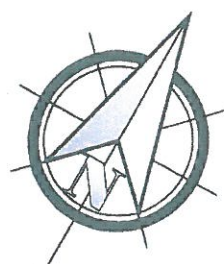

A

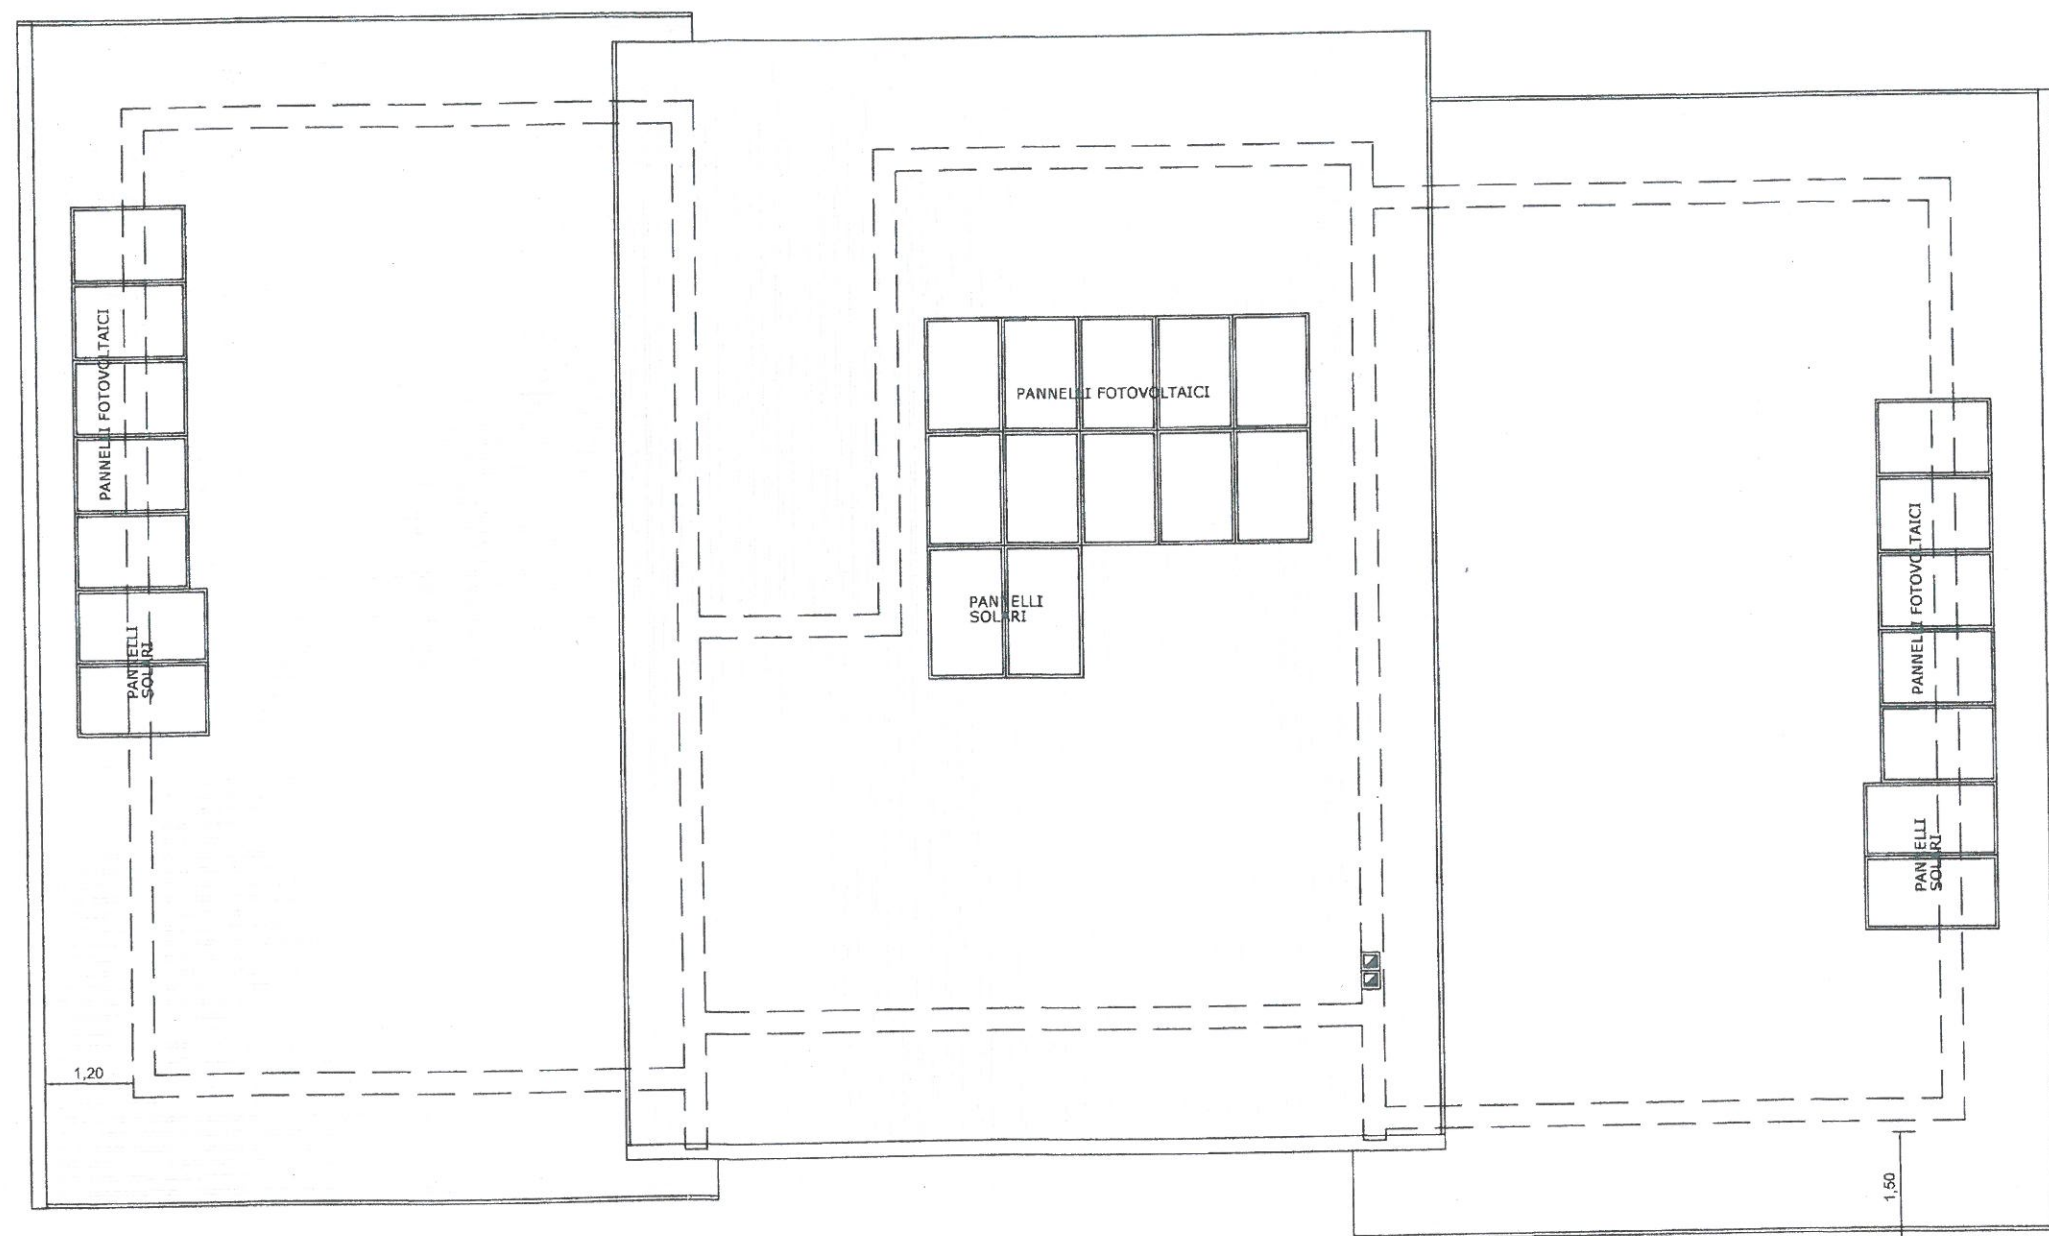

COPERTURE



PROSPETTO SUD-EST

MATERIALI

- manto di copertura con struttura in legno cc
- serramenti in PVC color bianco e tapparelle
- parapetti poggiori in vetro;
- Paratie anti-veduta in vetro satinato di altez
- tinteggiatura edificio color bianco-beige;
- cancello pedonale in ferro zincato a disegn



PROSPETTO NORD-EST

grigio;

color grigio.



PROSPETTO NORD-OVEST



PROSPETTO SUD-EST

MATERIALI I

- manto di copertura con struttura in legno color
- serramenti in PVC color bianco e tapparelle col
- parapetti poggiori in vetro;
- Paratie anti-veduta in vetro satinato di altezza 2
- tinteggiatura edificio color bianco-beige;
- cancello pedonale in ferro zincato a disegno sei

- tinteggiatura edificio color bian
- cancello pedonale in ferro zinc



PROSPETTO SUD-OVEST