

MODULARIO
F. rig. 1000. 487




MINISTERO DELLE FINANZE

DIREZIONE GENERALE DEL CATASTO E DEI SS.TT.EE.

CATASTO EDILIZIO URBANO (RDL 13-4-1939, n. 652)

LIRE
250

Planimetria di u.i.u. in Comune di **TERNI** via **Tito Oro Nobili** civ. **6-8-10**

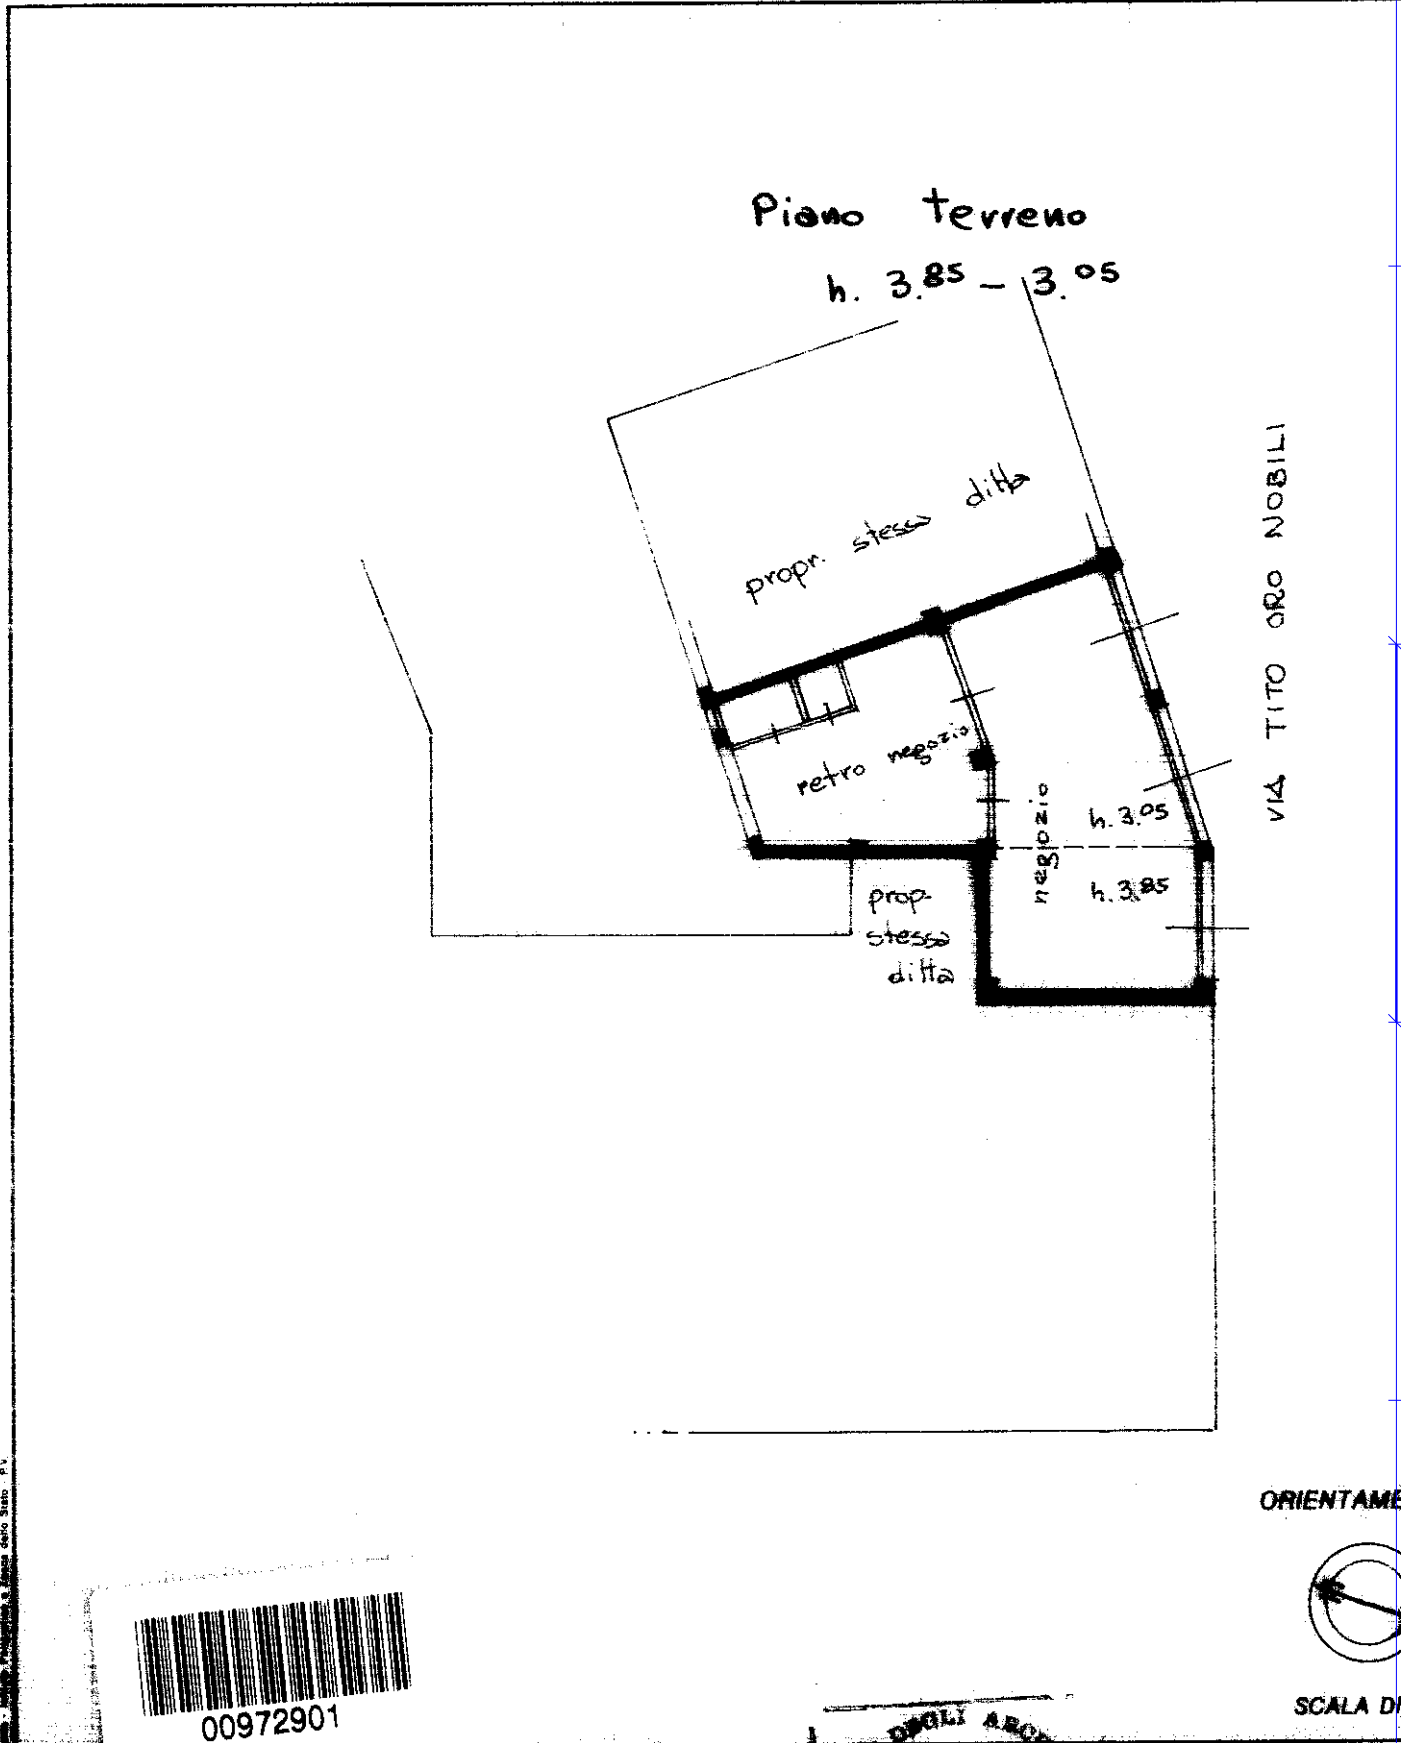


00972901

Dichiarazione di N.C.
Denuncia di variazione

Compilata dal **Architetto**
(Titolo, cognome e nome)
PONTEGGIA MASSIMO

Iscritto all'albo de **Architetti**
TERNI

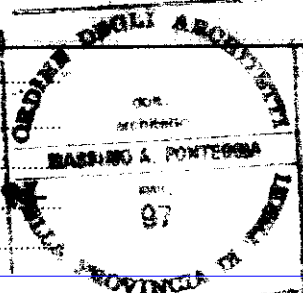

RISERVATO ALL'UFFICIO

SCALA DI 1:1000

Ultima planimetria identificativi catastali
F. **103**
Data presentazione: 26/05/1994 - Data: 20/09/2022 - n. T307266 - Richiedente: RSTJCP91B28L117L
n. **226 sub. 6**
Totale schede: 1 - Formato di acquisizione: A4(210x297) data **10/08/94** Firma **[Signature]**

Catasto del Foglio 108 - Situazione al 20/09/2022 - Comune di TERNI(L.117) - < Foglio 108 - Particella 226 - Subalterno 6 >
VIALE TITO ORO NOBILI n. 6-8-10 Piano T