

Agenzia delle Entrate
CATASTO FABBRICATI
Ufficio Provinciale di
Taranto

Dichiarazione protocollo n. TA0026128 del 29/04/2021

Comune di Martina Franca

Via Oronzo De Mita

civ. 39

Identificativi Catastali:

Sezione:

Foglio: 130

Particella: 2351

Subalterno: 31

Compilata da:
Calianno Sergio

Iscritto all'albo:
Ingegneri


Prov. Taranto

N. 2542

Planimetria

Scheda n. 1

Scala 1:500

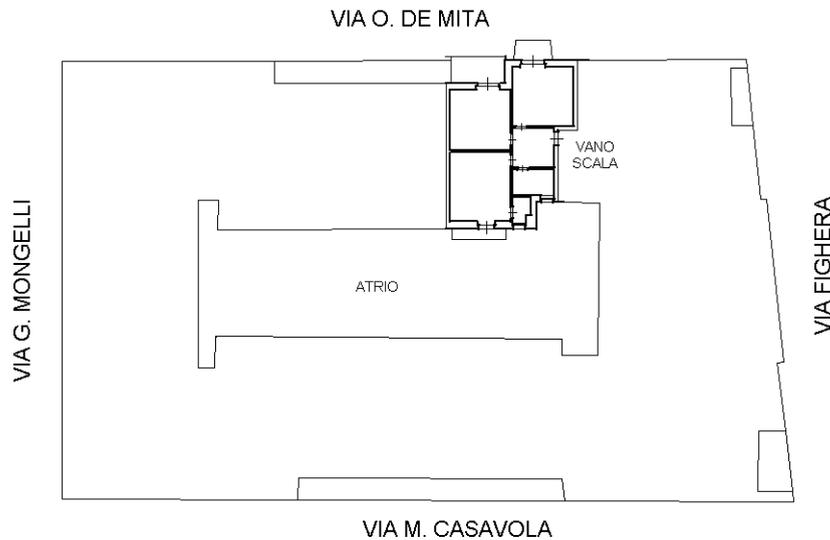

PIANTA SECONDO PIANO

H=3,00

VIA ORONZO DE MITA, 39

NORD



**Agenzia delle Entrate
CATASTO FABBRICATI
Ufficio Provinciale di
Taranto**

Dichiarazione protocollo n. TA0026128 del 29/04/2021

Comune di Martina Franca

Via Oronzo De Mita

civ. 39

Identificativi Catastali:

Sezione:

Foglio: 130

Particella: 2351

Subalterno: 31

Compilata da:
Calianno Sergio

Iscritto all'albo:
Ingegneri


Prov. Taranto

N. 2542

Planimetria

Scheda n. 2

Scala 1:200

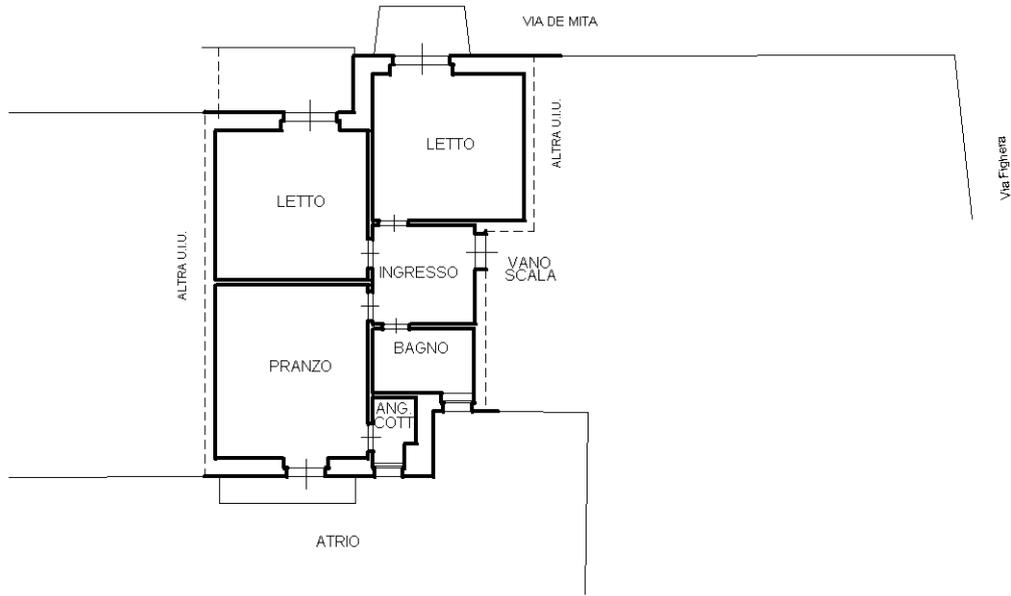

PIANTA SECONDO PIANO
H=3,00
VIA ORONZO DE MITA, 39



Catasto dei Fabbricati - Situazione al 08/12/2022 - Comune di MARTINA FRANCA (E986) - < Foglio 130 - Particella 2351 - Subalterno 31 >
VIA ORONZO DE MITA n. 39 Piano 2

Ultima planimetria in atti