

MODULARIO
F. - Cat. S. T. - 315



MINISTERO DELLE FINANZE
DIREZIONE GENERALE DEL CATASTO E DEI SERVIZI TECNICI ERARIALI


MOD. B (Nuovo Catasto Edilizio Urbano)

Lire
20

NUOVO CATASTO EDILIZIO URBANO

(R. DECRETO-LEGGE 13 APRILE 1939, N. 652)

Planimetria dell'immobile situato nel Comune di PASSIGNANO Via NAZIONALE
Ditta **VERRI ANTONIO e VERRI GIOVANNA** di Bizzarri
Allegata alla dichiarazione presentata all'Ufficio Tecnico Erariale di PERUGIA

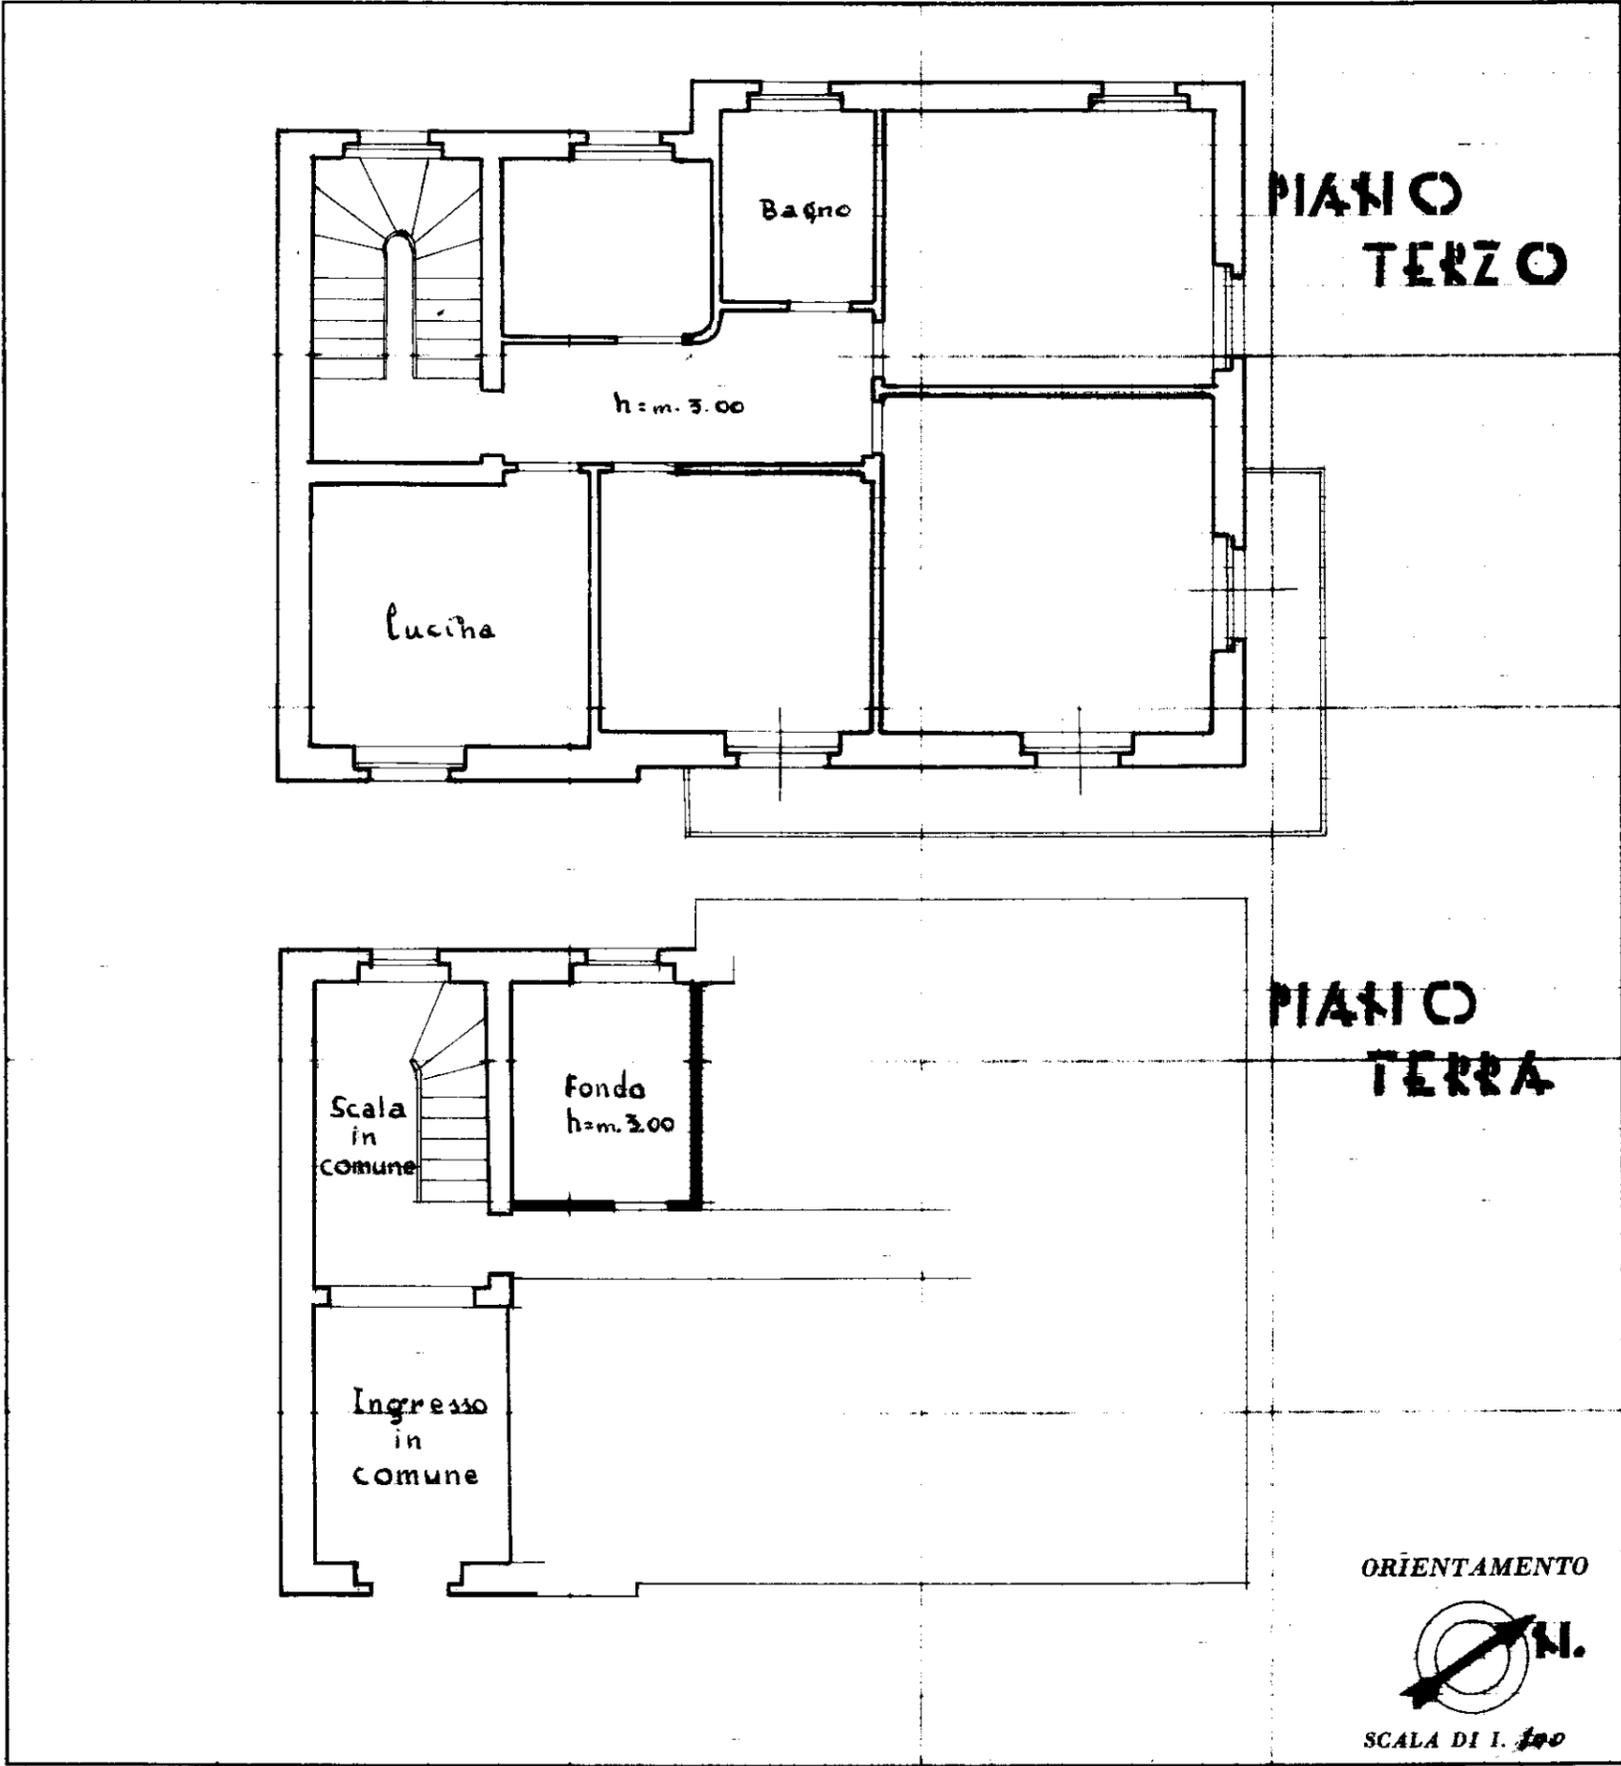

SPAZIO RISERVATO PER LE ANNOTAZIONI D'UFFICIO

DATA

PROT. N° 146

A = 122/5

Compilata dal Geometra
(Titolo, nome e cognome del tecnico)
Virgilio Caloni
Iscritto all'Albo dei Geometri
della Provincia di (Perugia)
DATA 1-1-55
Firma: [Signature]

ISTITUTO POLIGRAFICO DELLO STATO