




PIANTA PIANO TERRA

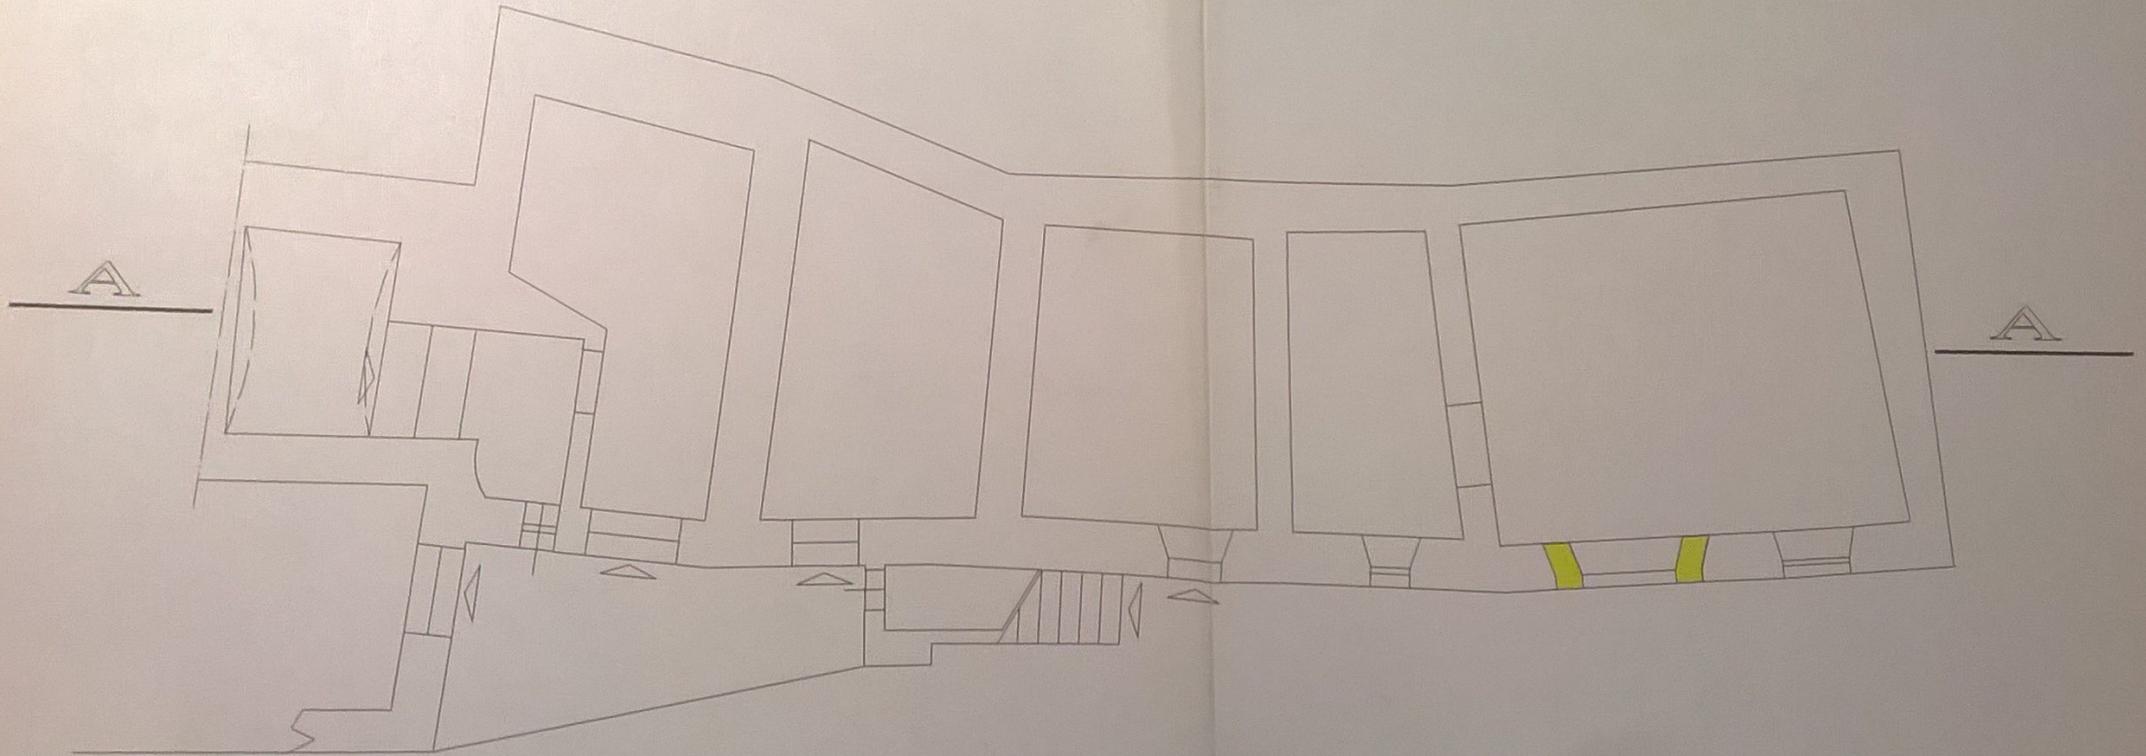


PIANTA PRIMO PIANO

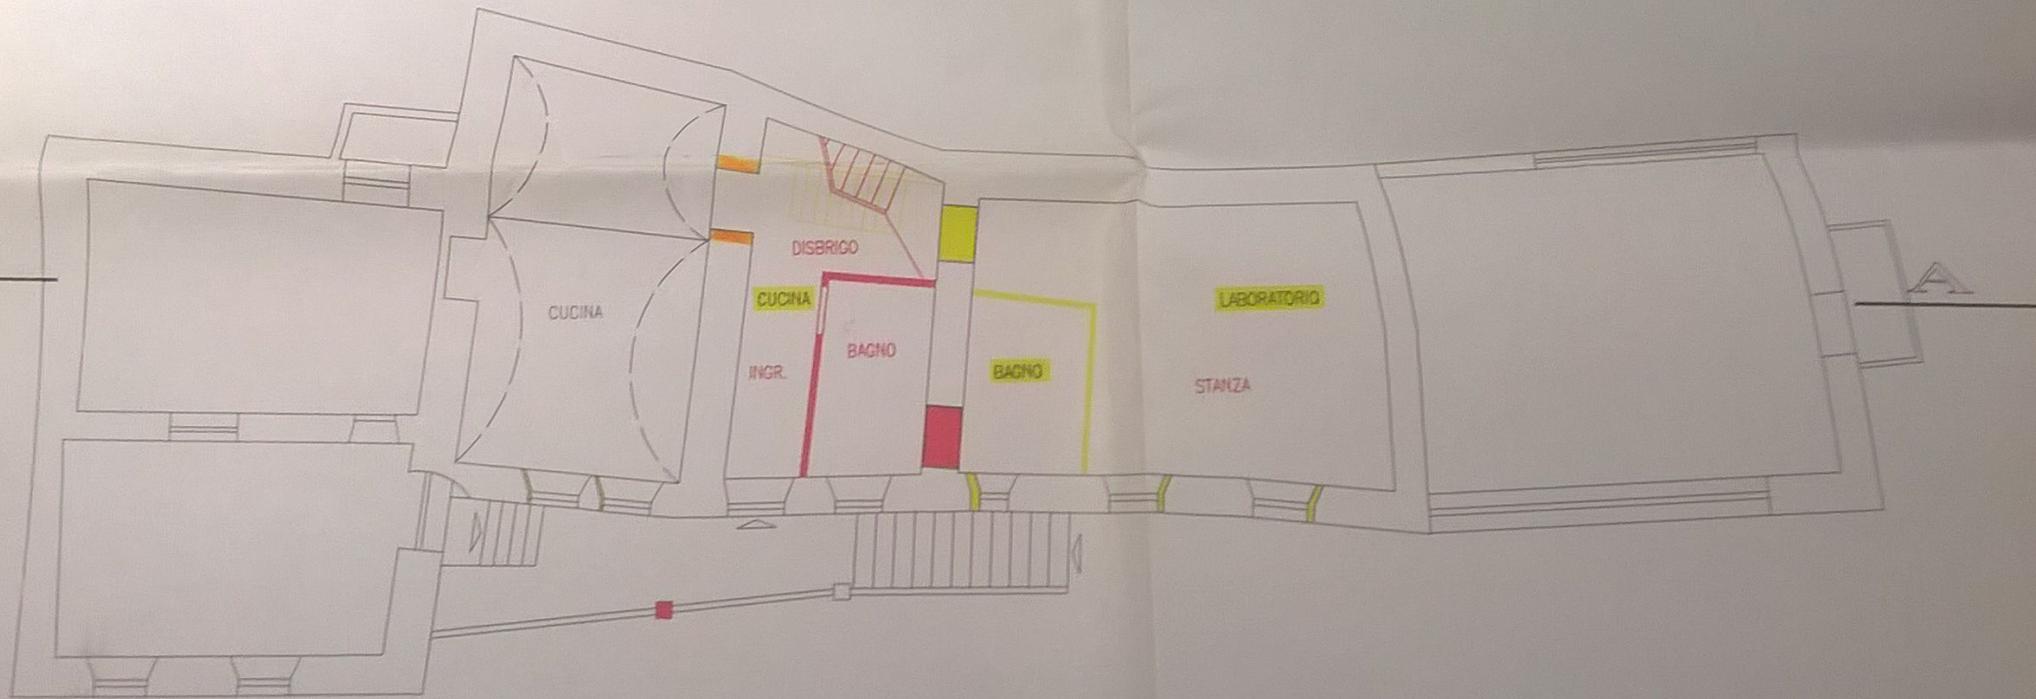


PIANTA SECONDO PIANO

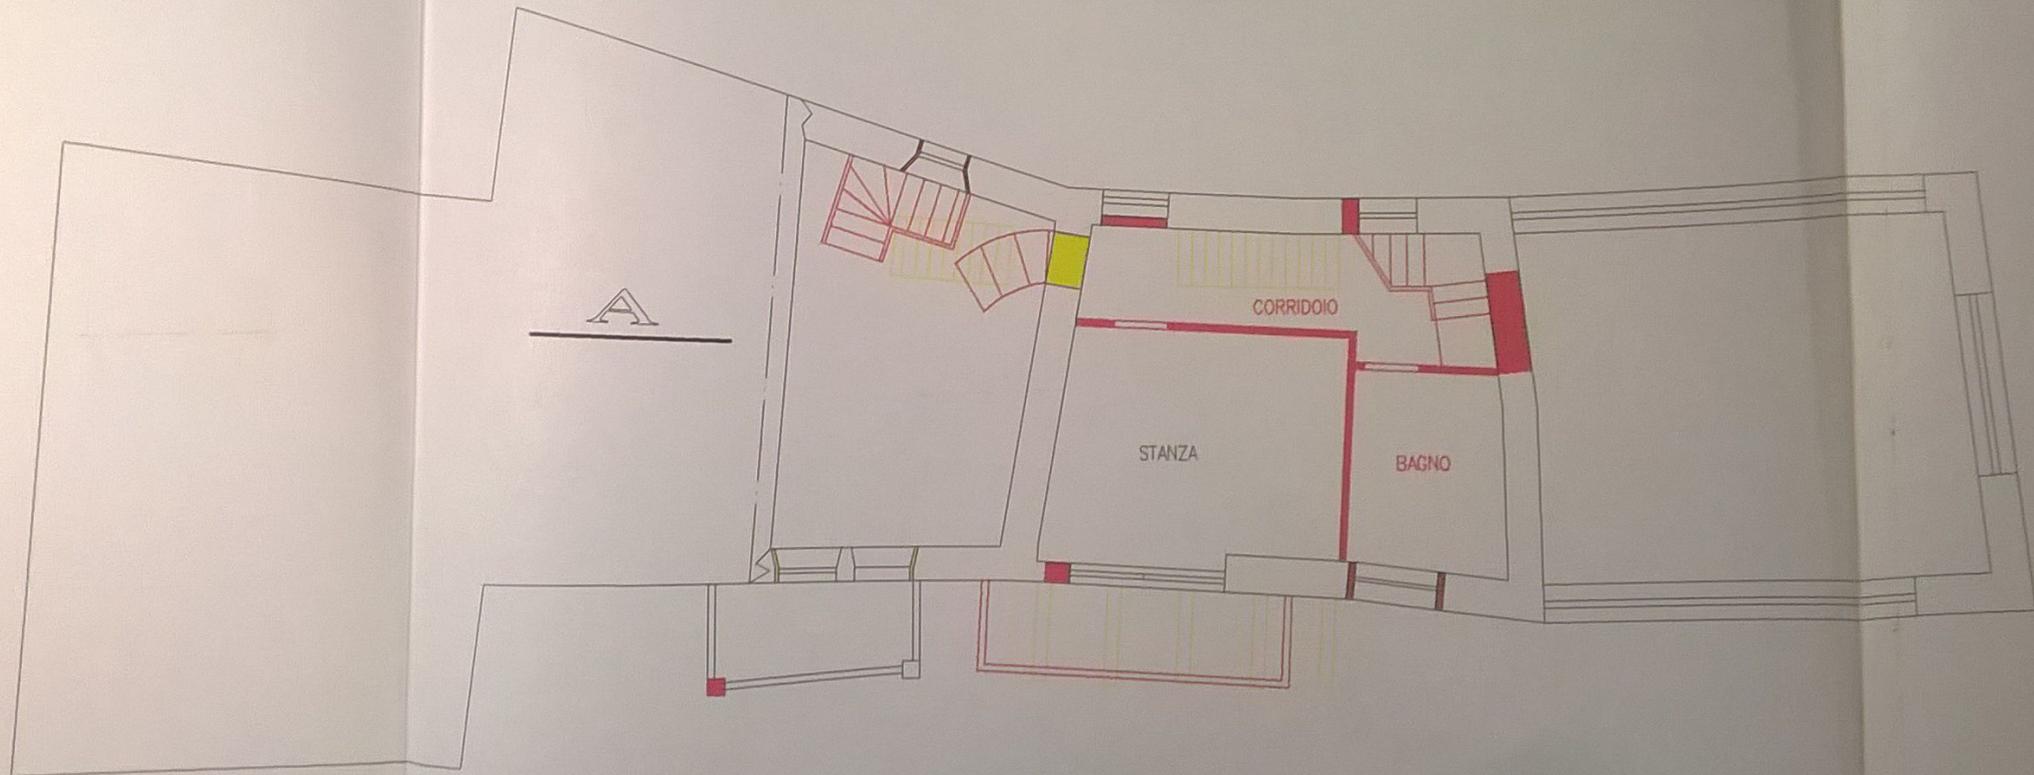


PIANTA PIANO SOTTOTETTO

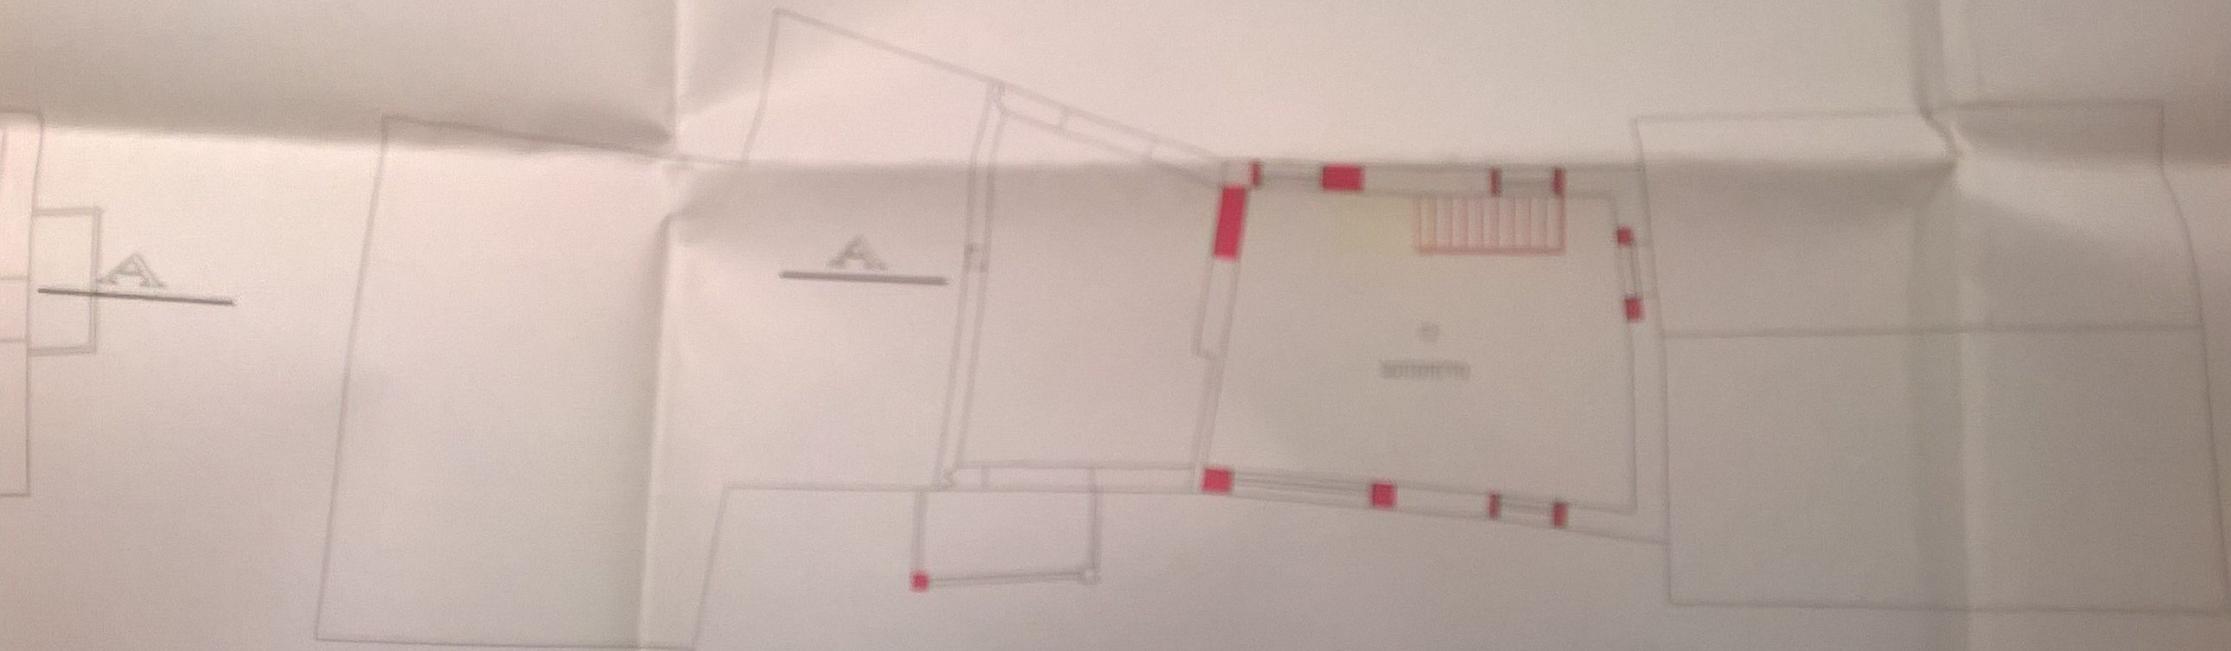

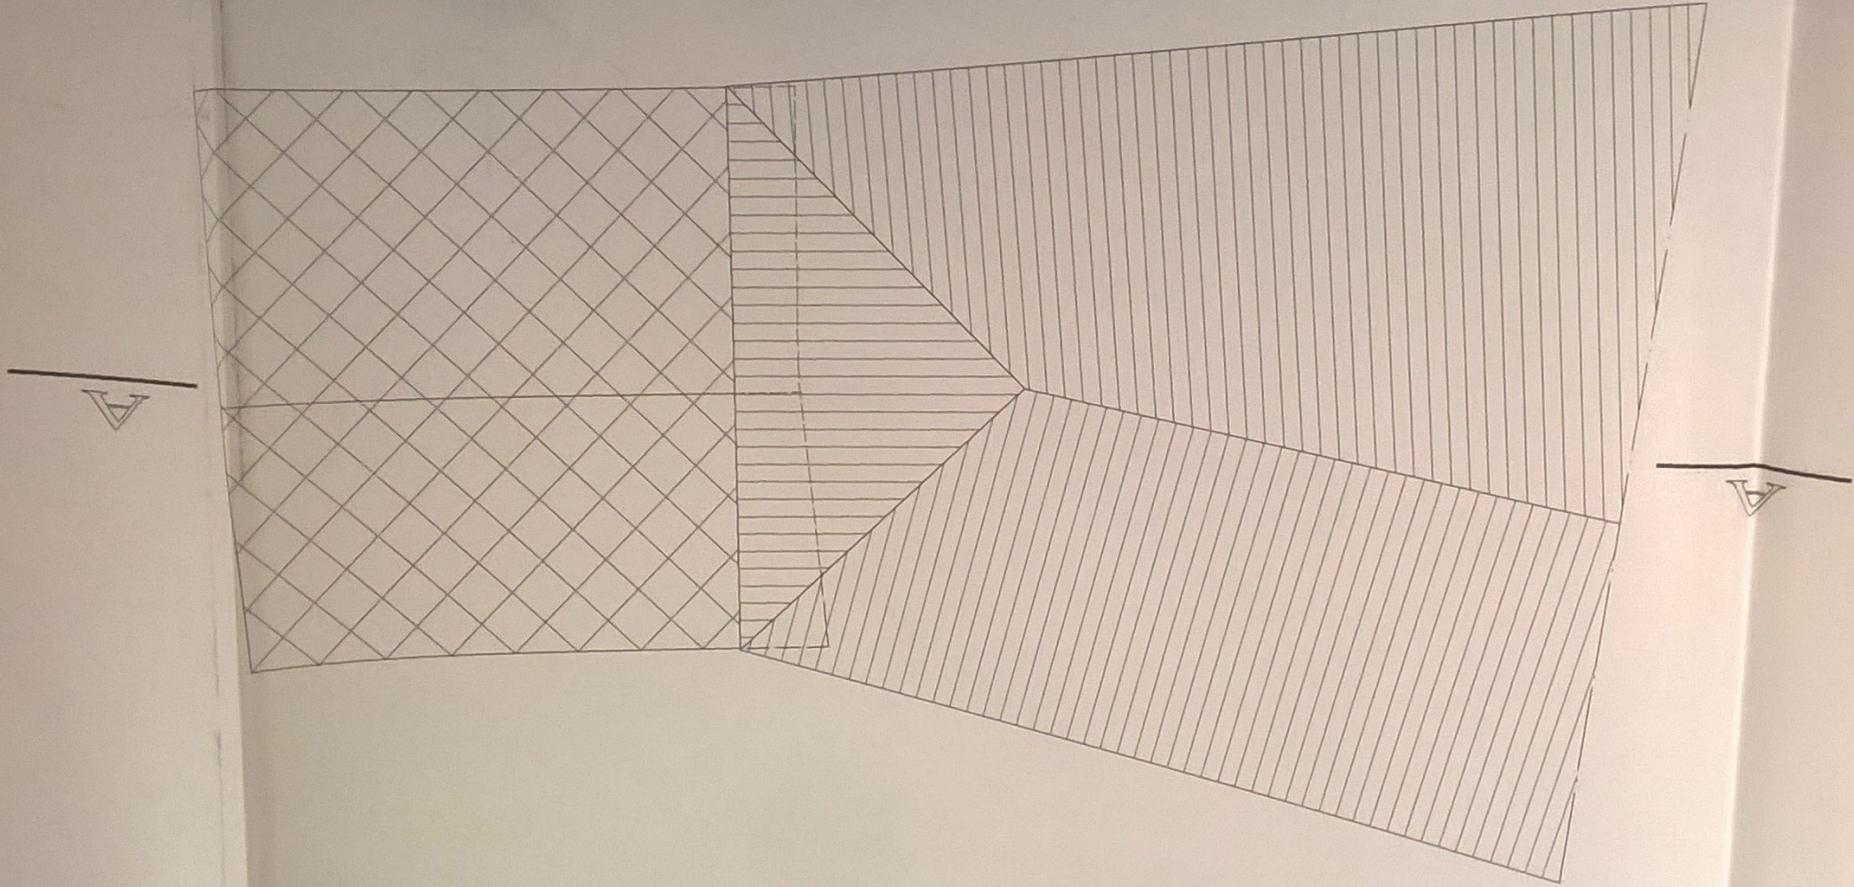


PIANTA TETTO


SEZIONE A - A

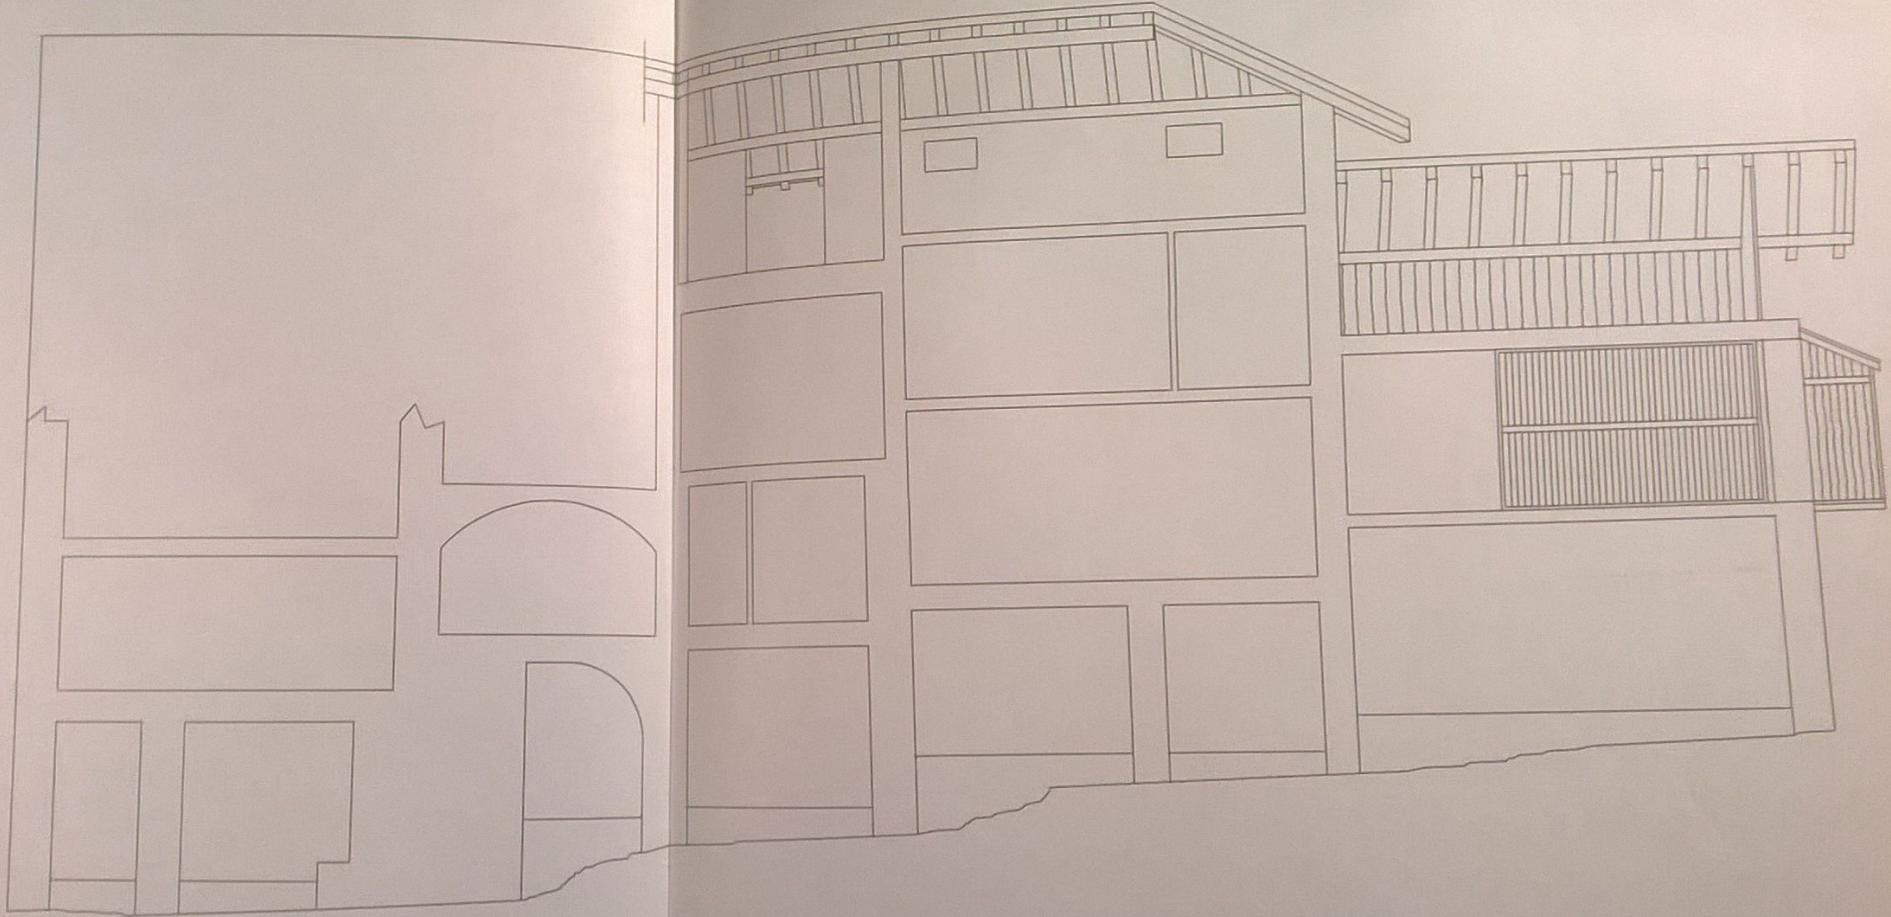

PROSPETTO NORD

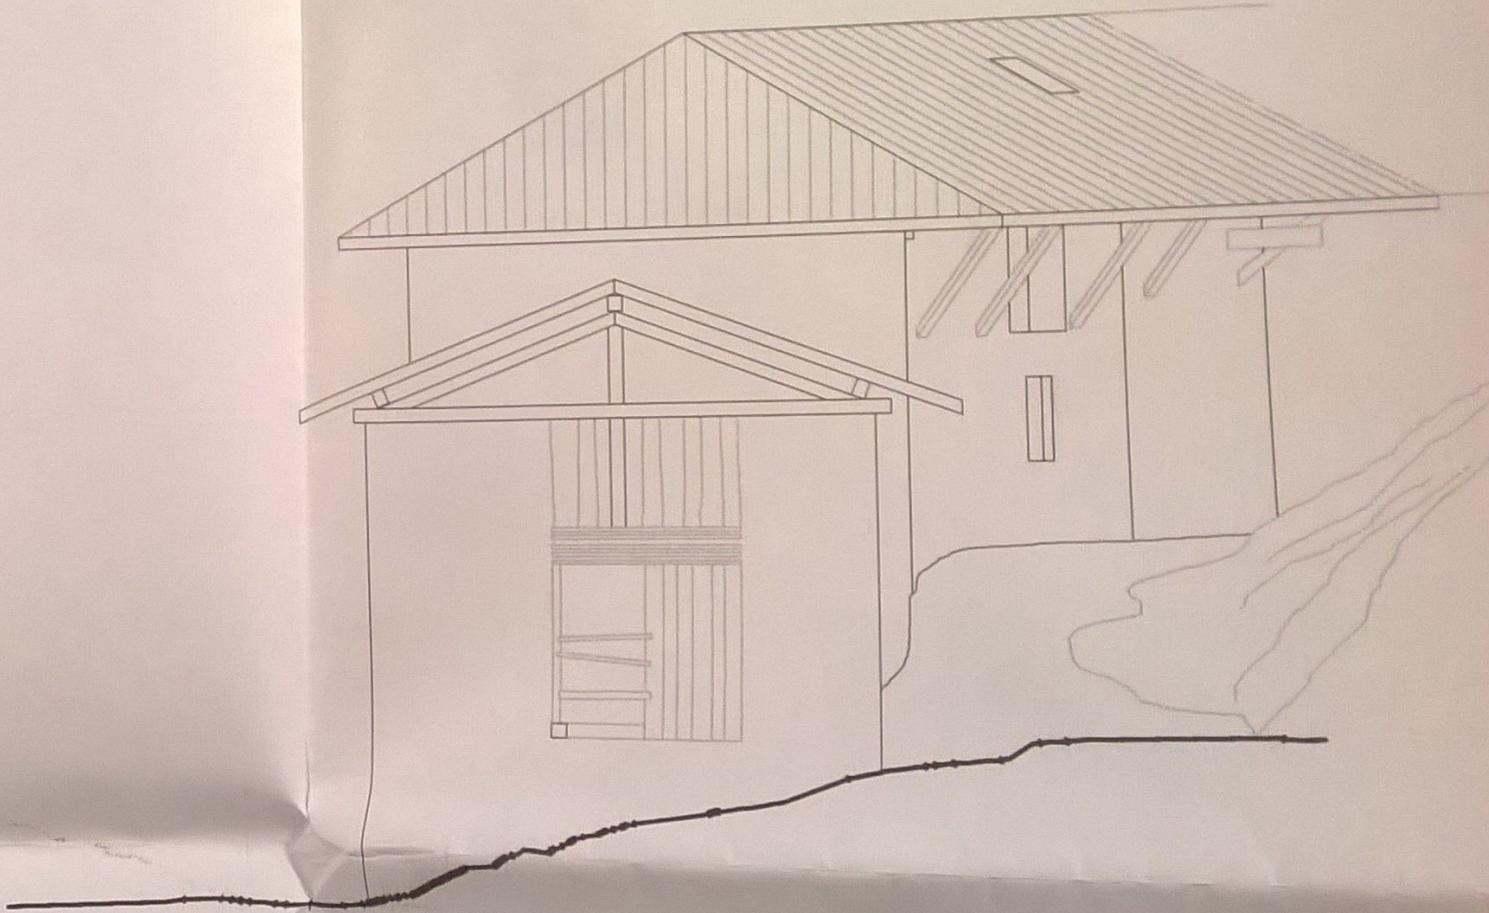

PROSPETTO OVEST

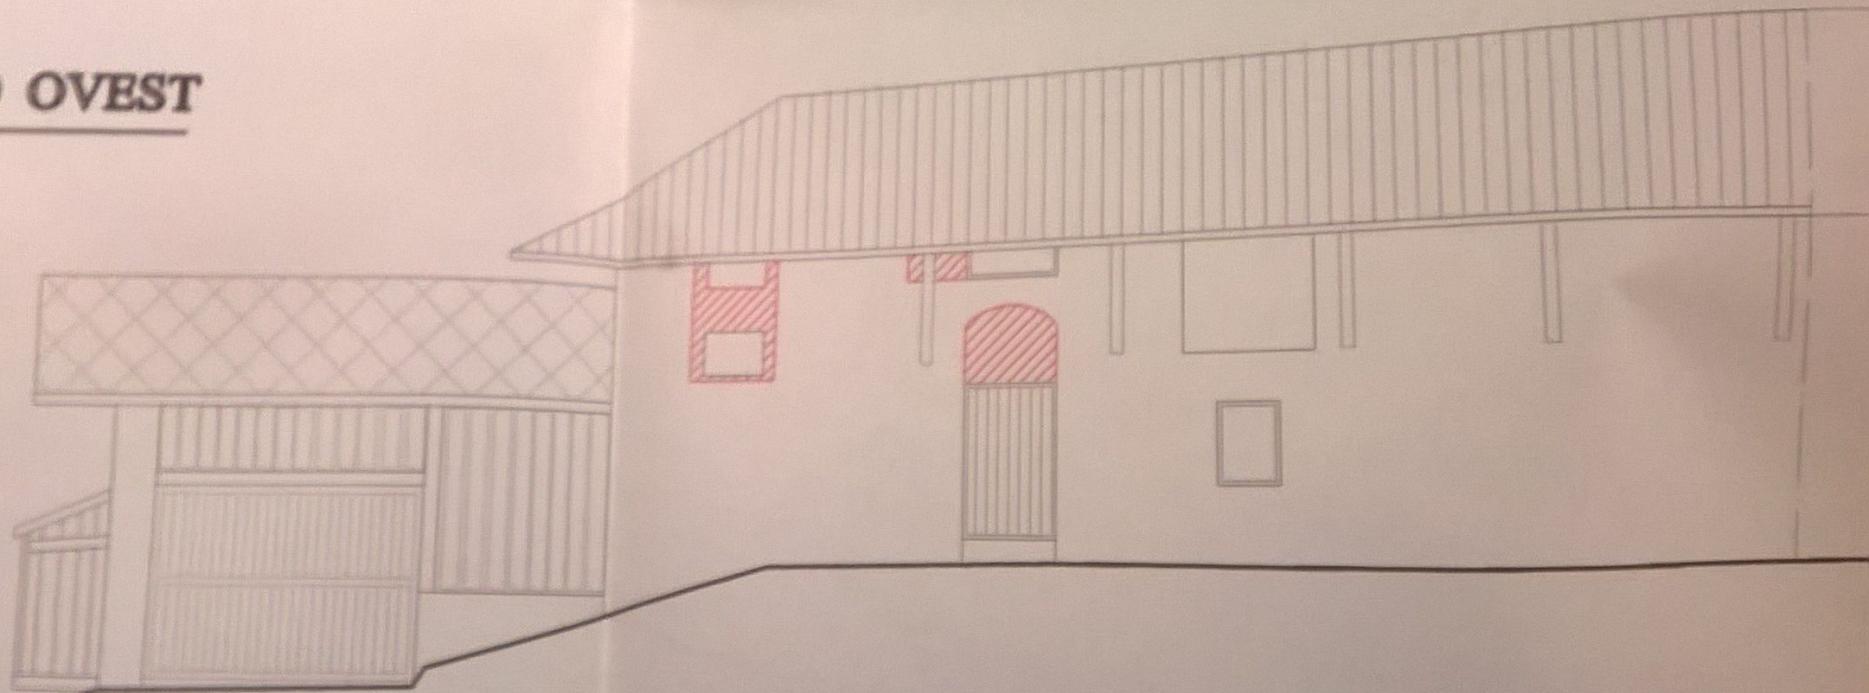

PROSPETTO EST

PROSPETTO EST

