

LA PROPRIETÀ:

Geom. Fausto Rossi

COMUNE : CASTELLINA IN CHIANTI

LOCALITÀ : "Molinazzo"

PROPRIETÀ : VARGAS BONNAVENTURA

PROGETTO : FAUSTO ROSSI
 (DECALORINA)


ELABORATO :

TAVOLA : **5**
 DATA :
 FABBRICATO A STATO FINALE
 PIANTE - SEZIONI - PROSPETTI
 SCALA : 1 : 100


Calcolo Superfici e Rapporti Aeroluminanti

Vano	Superficie Aeroluminante	Rapporto Aeroluminante	Verifica	Degea 1/144
Asp. n. 1				
Soggiornopranzo	mq. 26,57	mq. 3,57	1/7	-
Bagno	mq. 4,84	-	-	-
Letto a	mq. 10,13	mq. 2,99	1/5	-
Dalmpagno	mq. 2,33	-	-	-
Piano primo				
Letto b	mq. 17,15	mq. 2,14	1/7	-
Bagno	mq. 6,07	-	-	-
Dalmp. e grand.	mq. 7,90	mq. 1,88	-	-
Bagno	mq. 4,85	-	-	-
Letto c	mq. 14,15	mq. 3,03	1/5	-
Vano scala	mq. 5,04	mq. 0,30	-	-
Cantina	mq. 10,68	mq. 2,25	-	-
Asp. n. 2				
Soggiornopranzo	mq. 20,64	mq. 3,31	1/8	-
Bagno	mq. 7,65	mq. 0,45	-	-
Dalmpagno	mq. 4,80	-	-	-
Letto a	mq. 13,05	mq. 2,64	1/5	-
Letto b	mq. 15,12	mq. 1,89	1/8	-
Asp. n. 3				
Soggiornopranzo	mq. 26,12	mq. 3,27	1/8	-
Bagno	mq. 4,00	-	-	-
Dalmpagno	mq. 2,21	-	-	-
Letto a	mq. 17,95	mq. 2,24	1/8	-
Letto b	mq. 10,68	mq. 1,34	1/5	-
Asp. n. 4				
Ingresso	mq. 6,85	mq. 2,10	-	-
Soggiornopranzo	mq. 17,58	mq. 2,20	1/14	X
Dalmpagno	mq. 6,33	-	-	-
Bagno	mq. 7,26	-	-	-
Letto a	mq. 12,42	mq. 1,55	1/13	X
Letto b	mq. 10,68	mq. 1,41	1/14	X
Asp. n. 5				
Soggiornopranzo	mq. 18,04	mq. 3,06	1/8	-
Dalmpagno	mq. 4,20	-	-	-
Bagno	mq. 7,23	mq. 0,86	-	-
Letto a	mq. 15,35	mq. 1,92	1/13	-
Letto b	mq. 17,10	mq. 2,13	1/8	X



PIANO SEMINTERATO

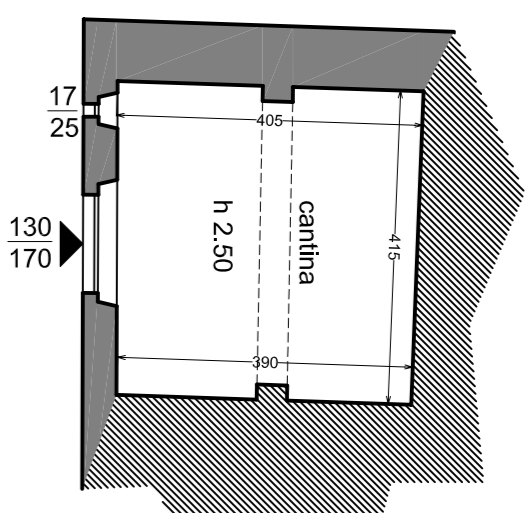


PIANO TERRA

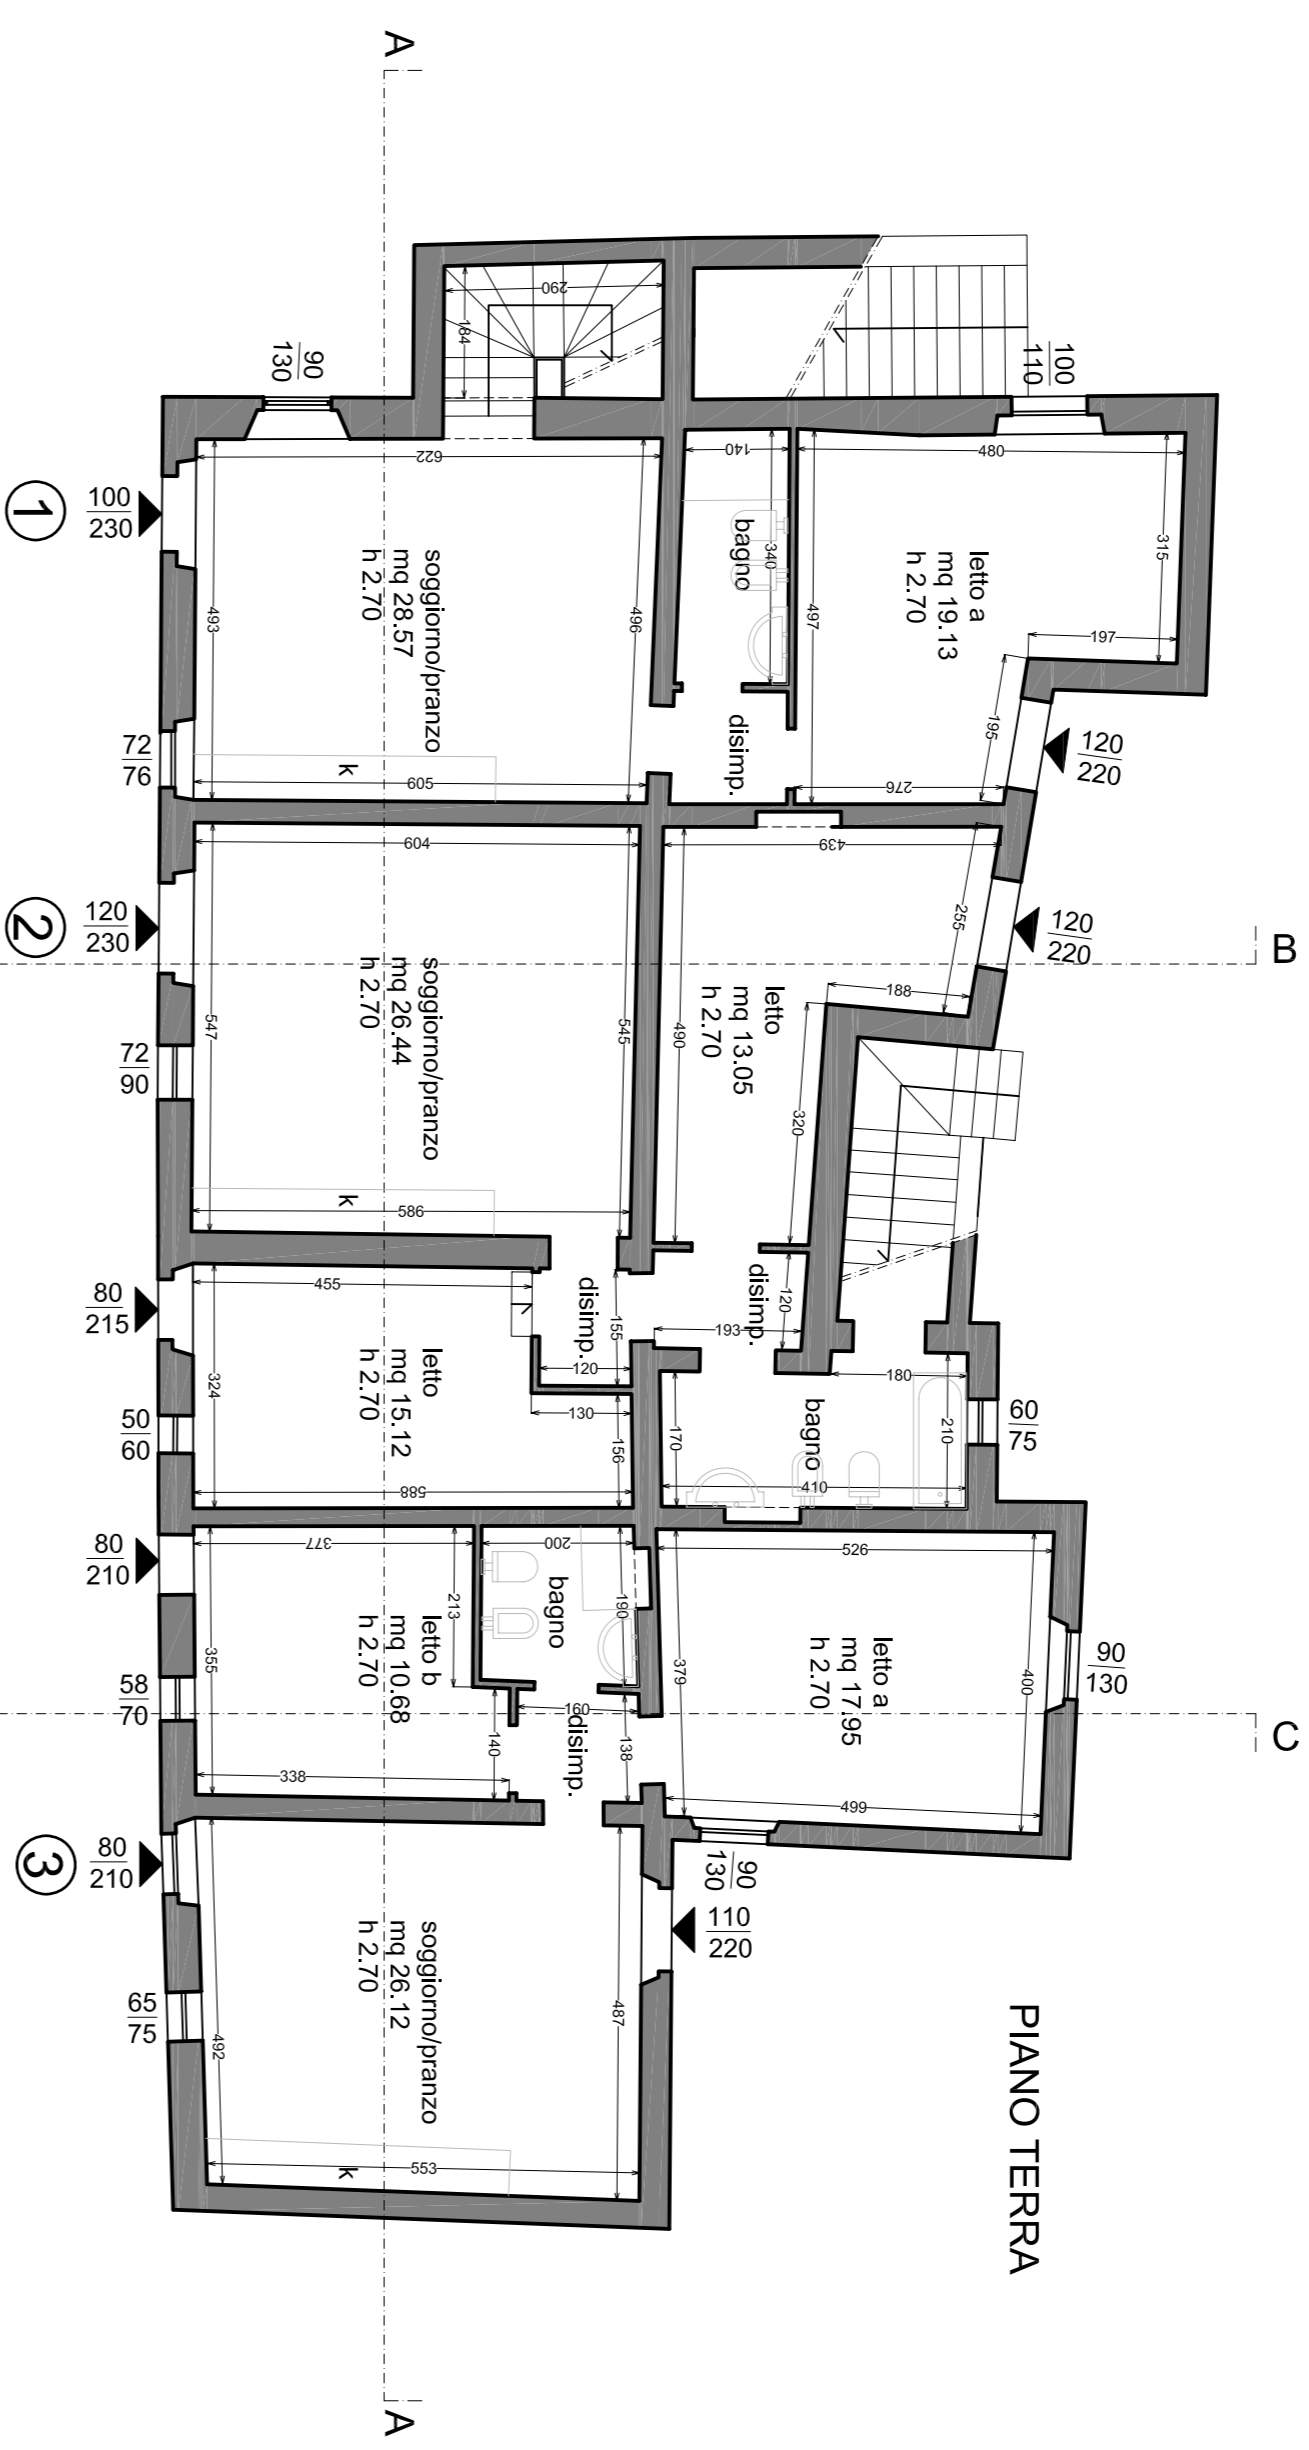


PIANO PRIMO

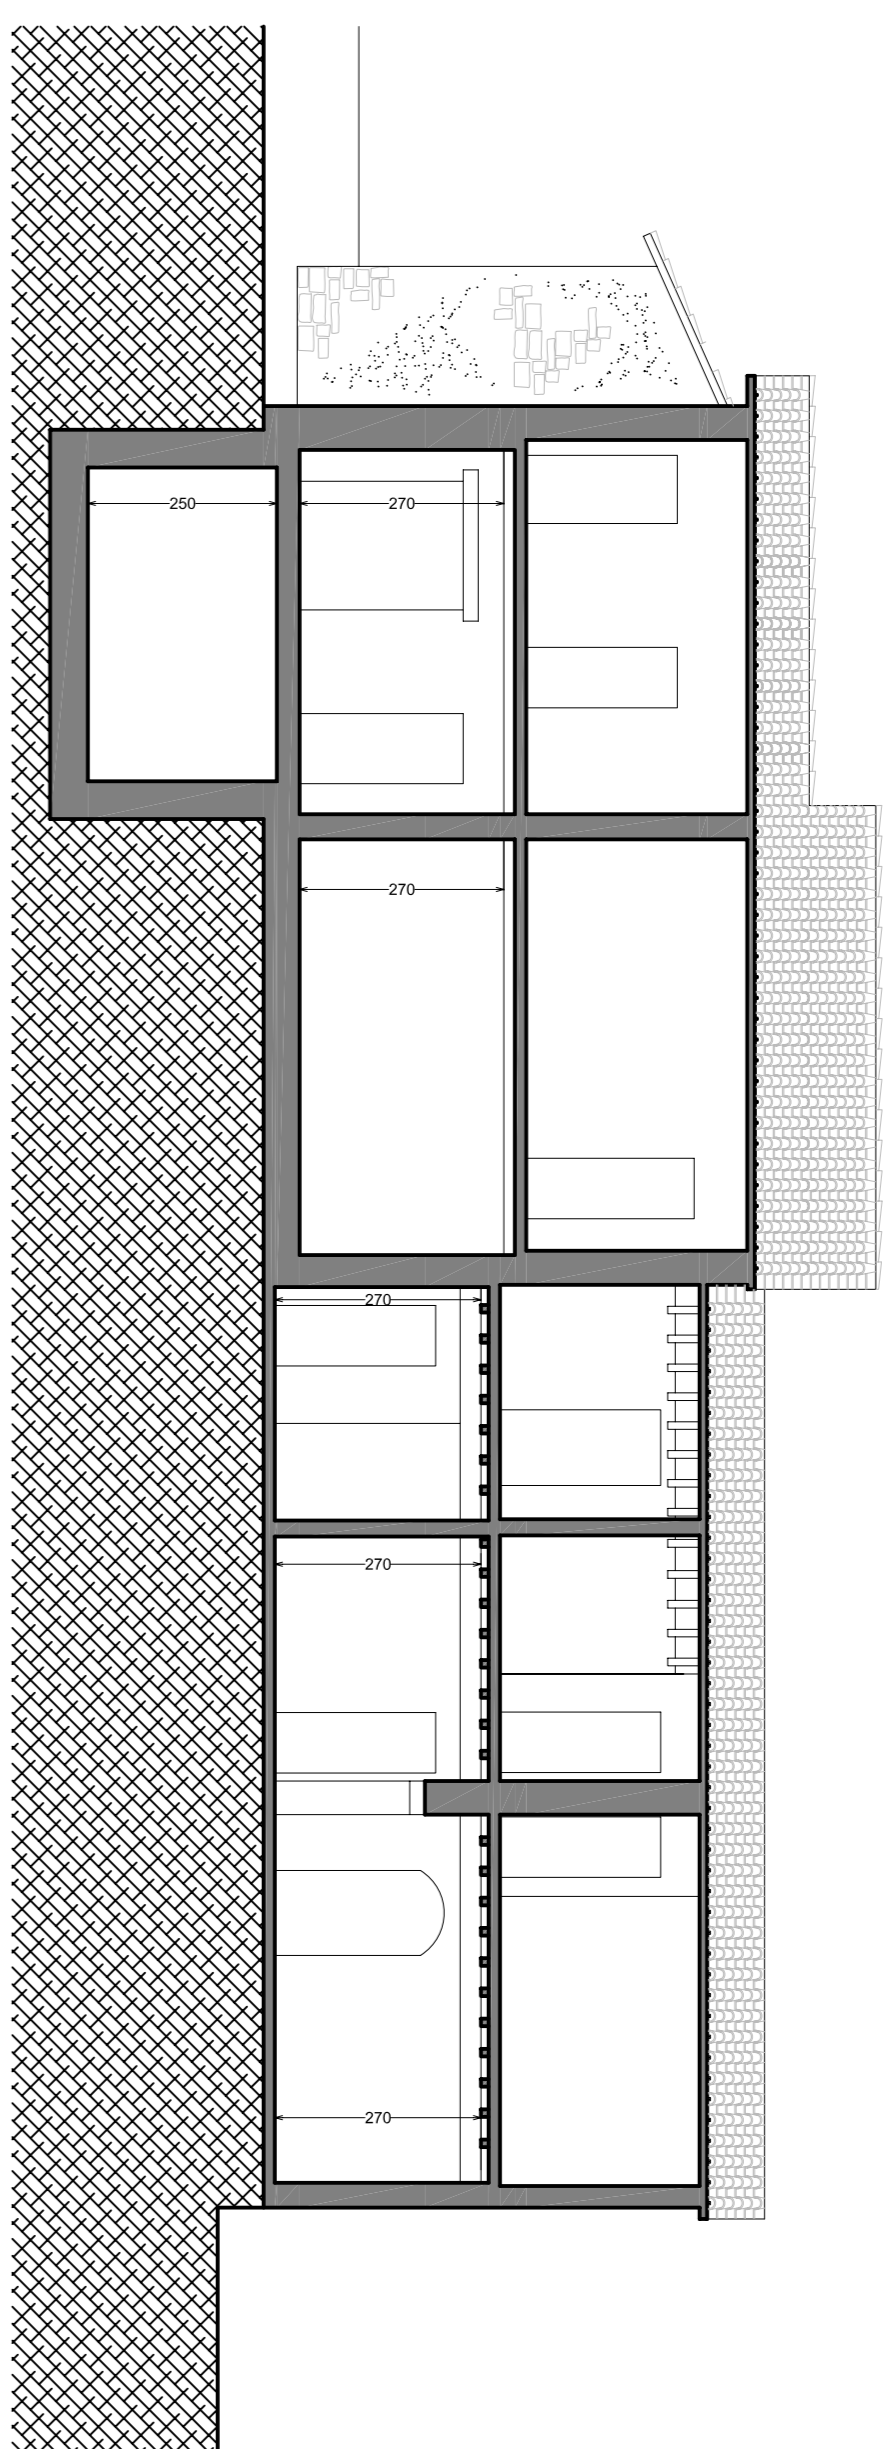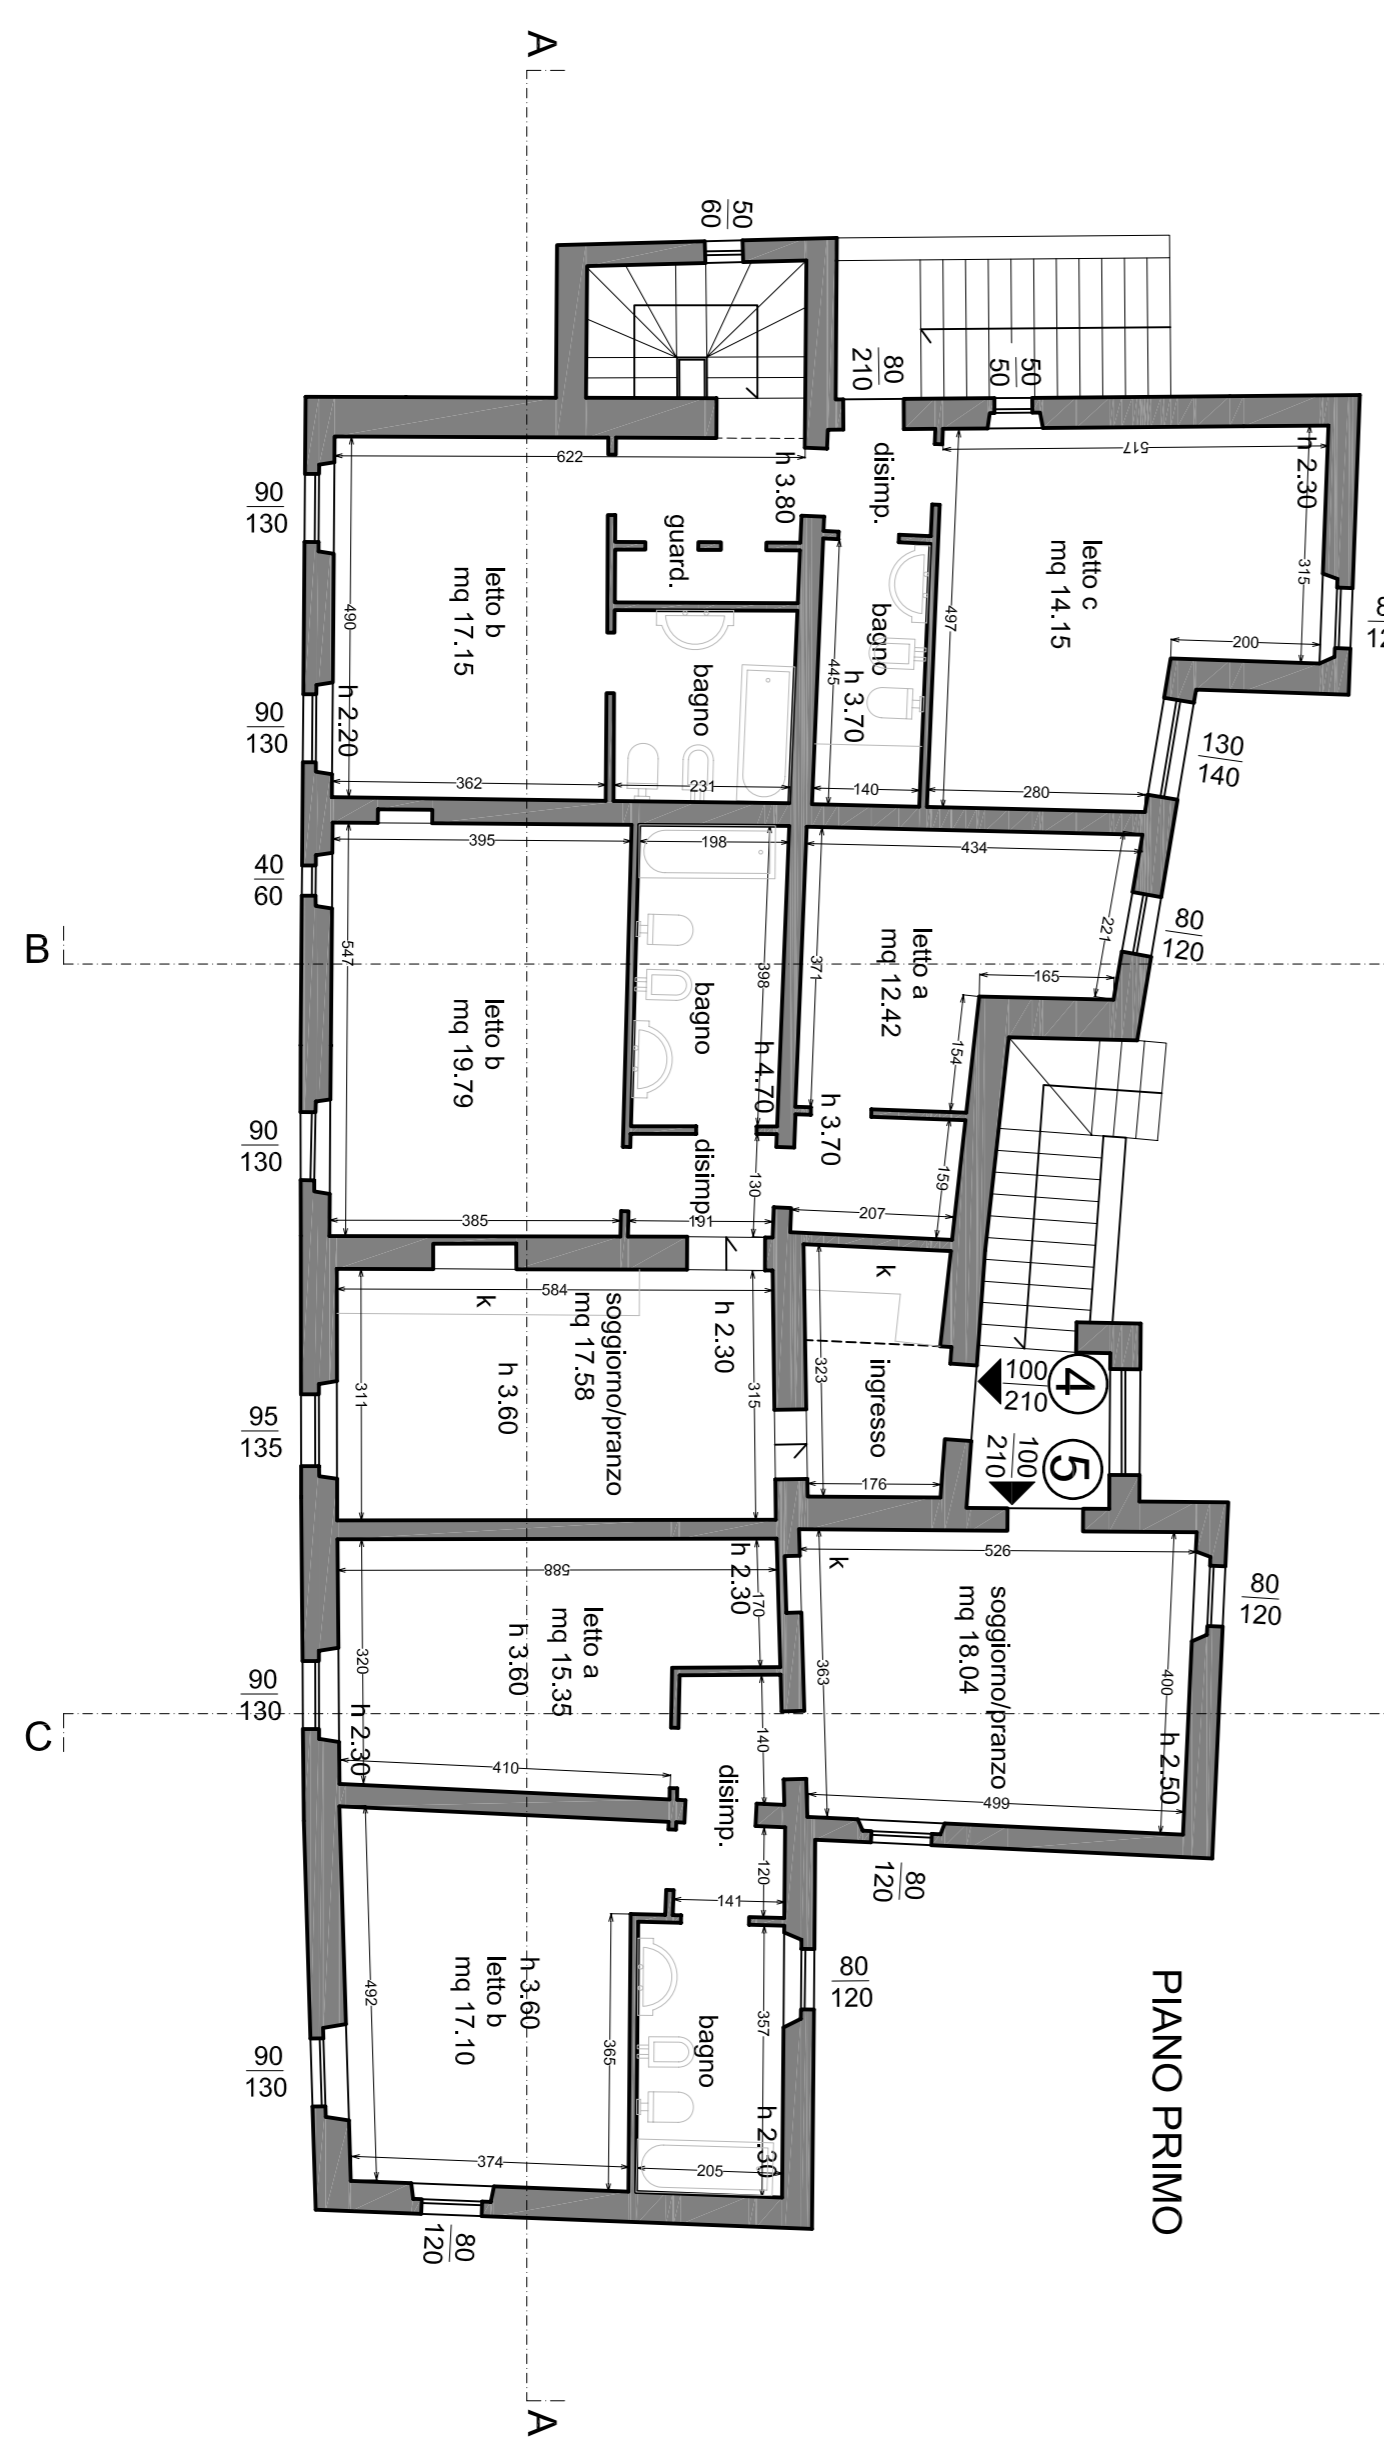


SEZIONE AA

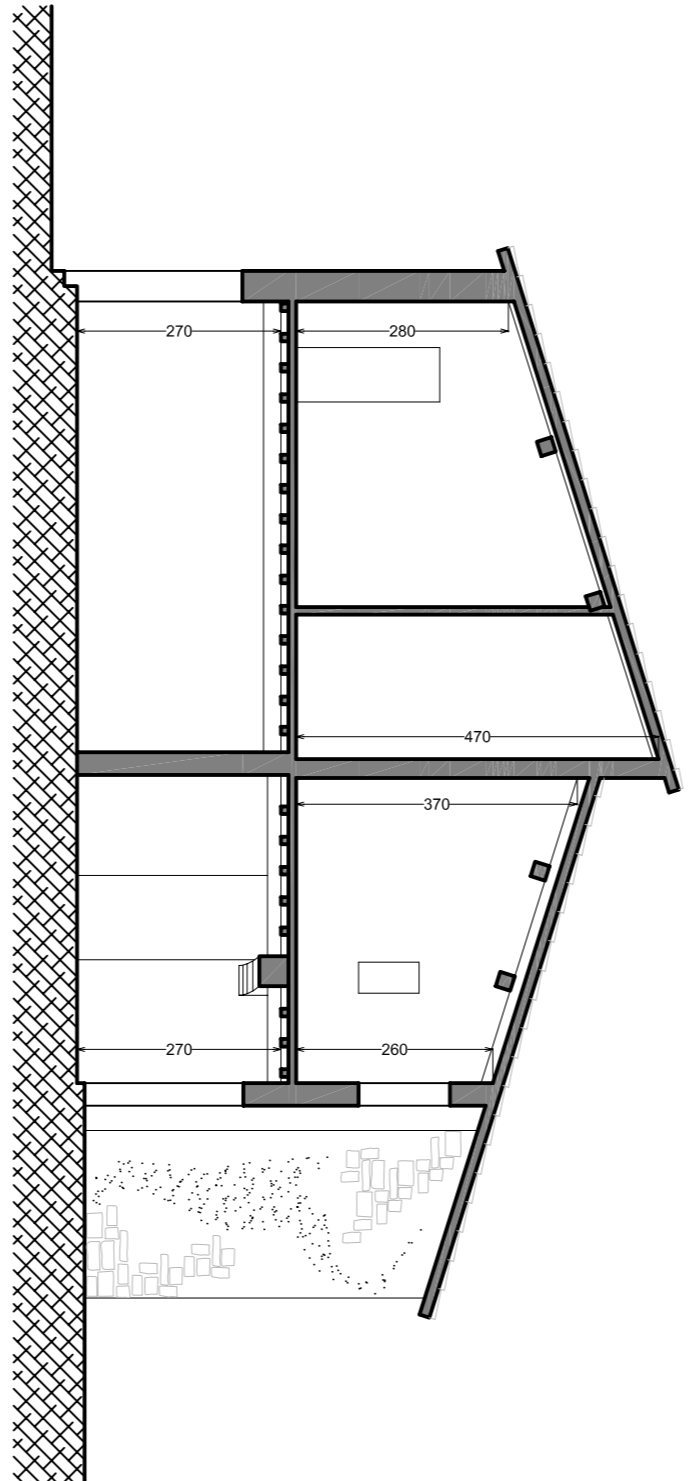


SEZIONE BB

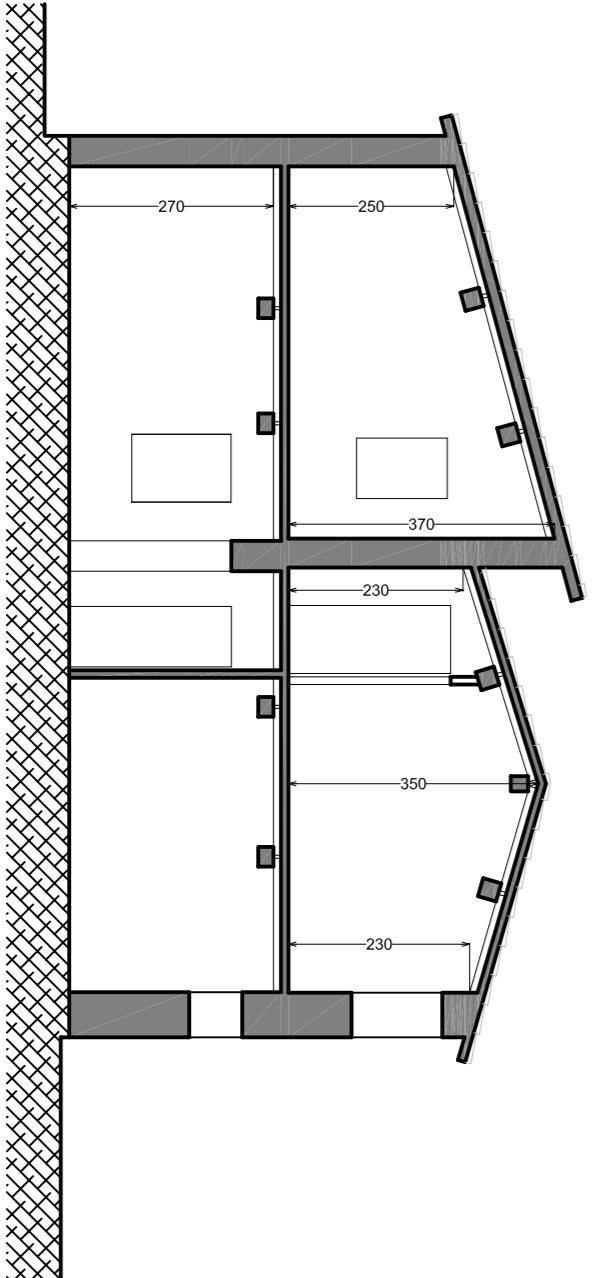


SEZIONE CC

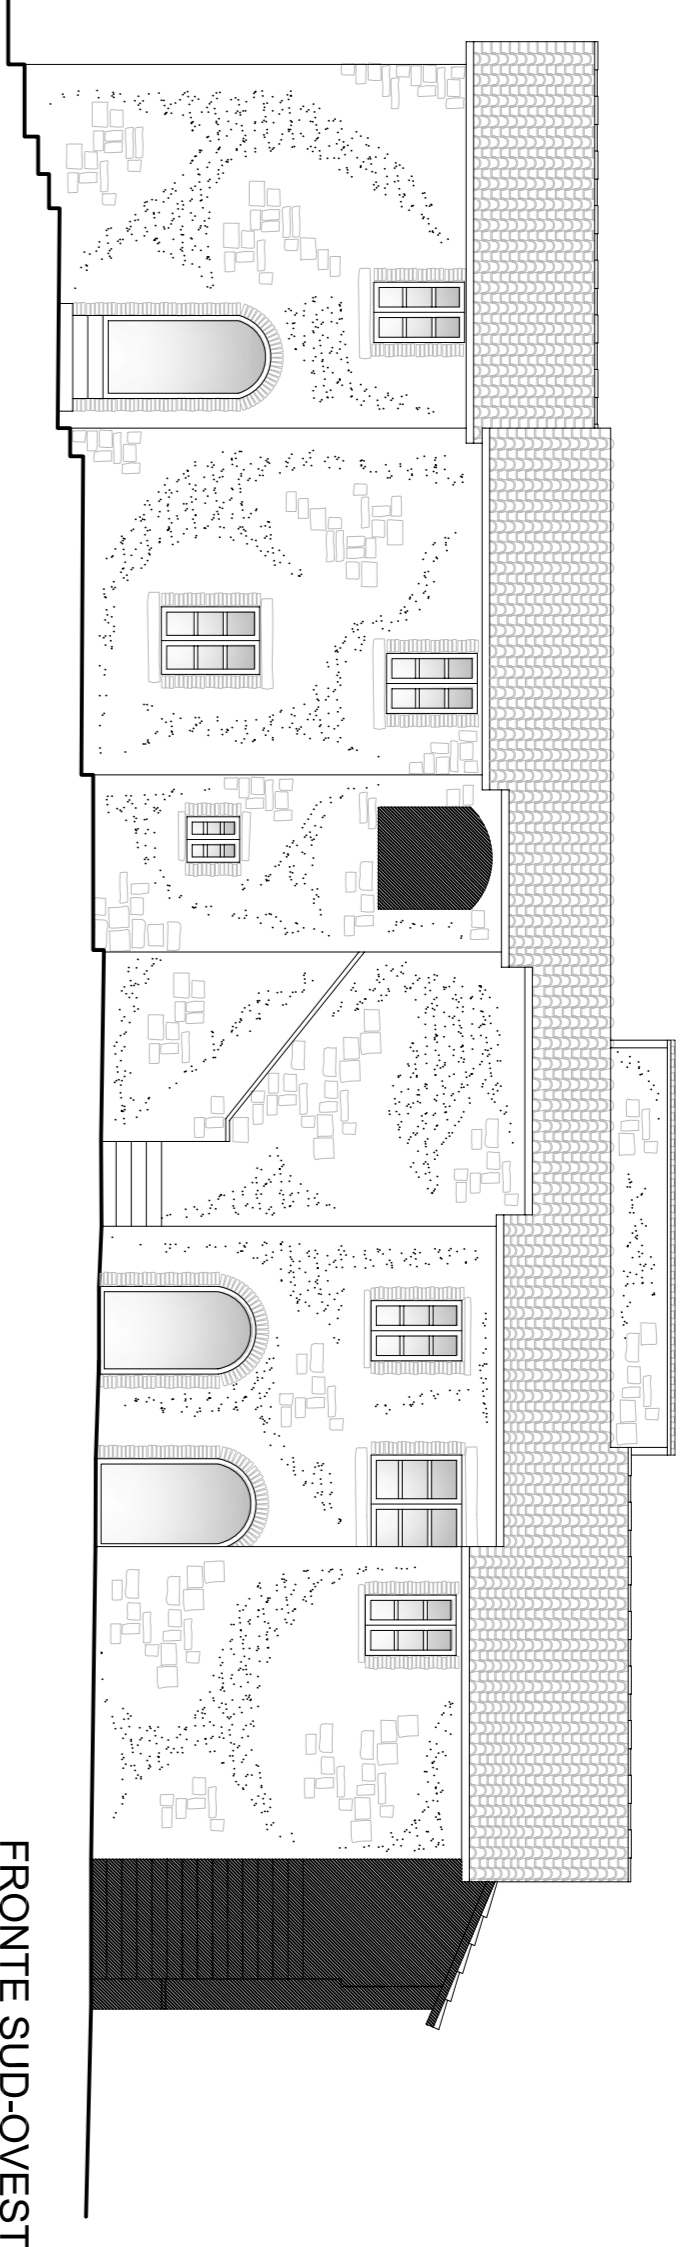

FRONTE SUD-OVEST

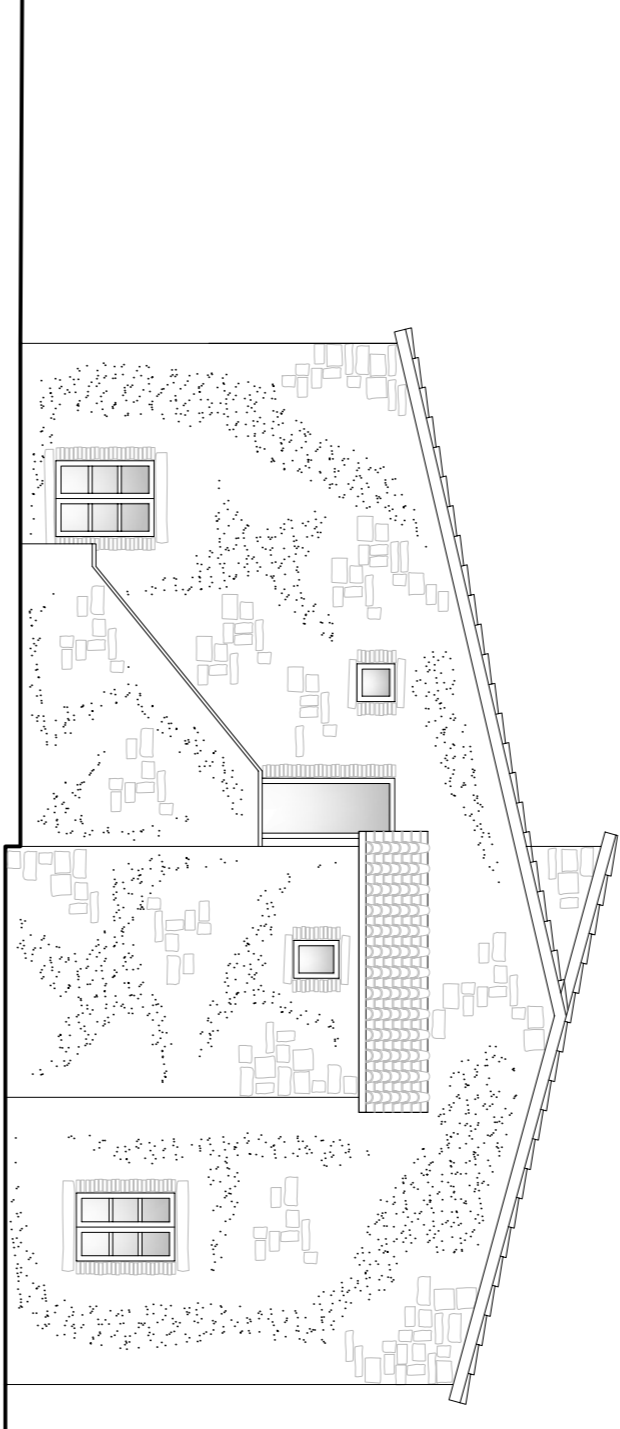

FRONTE SUD-EST

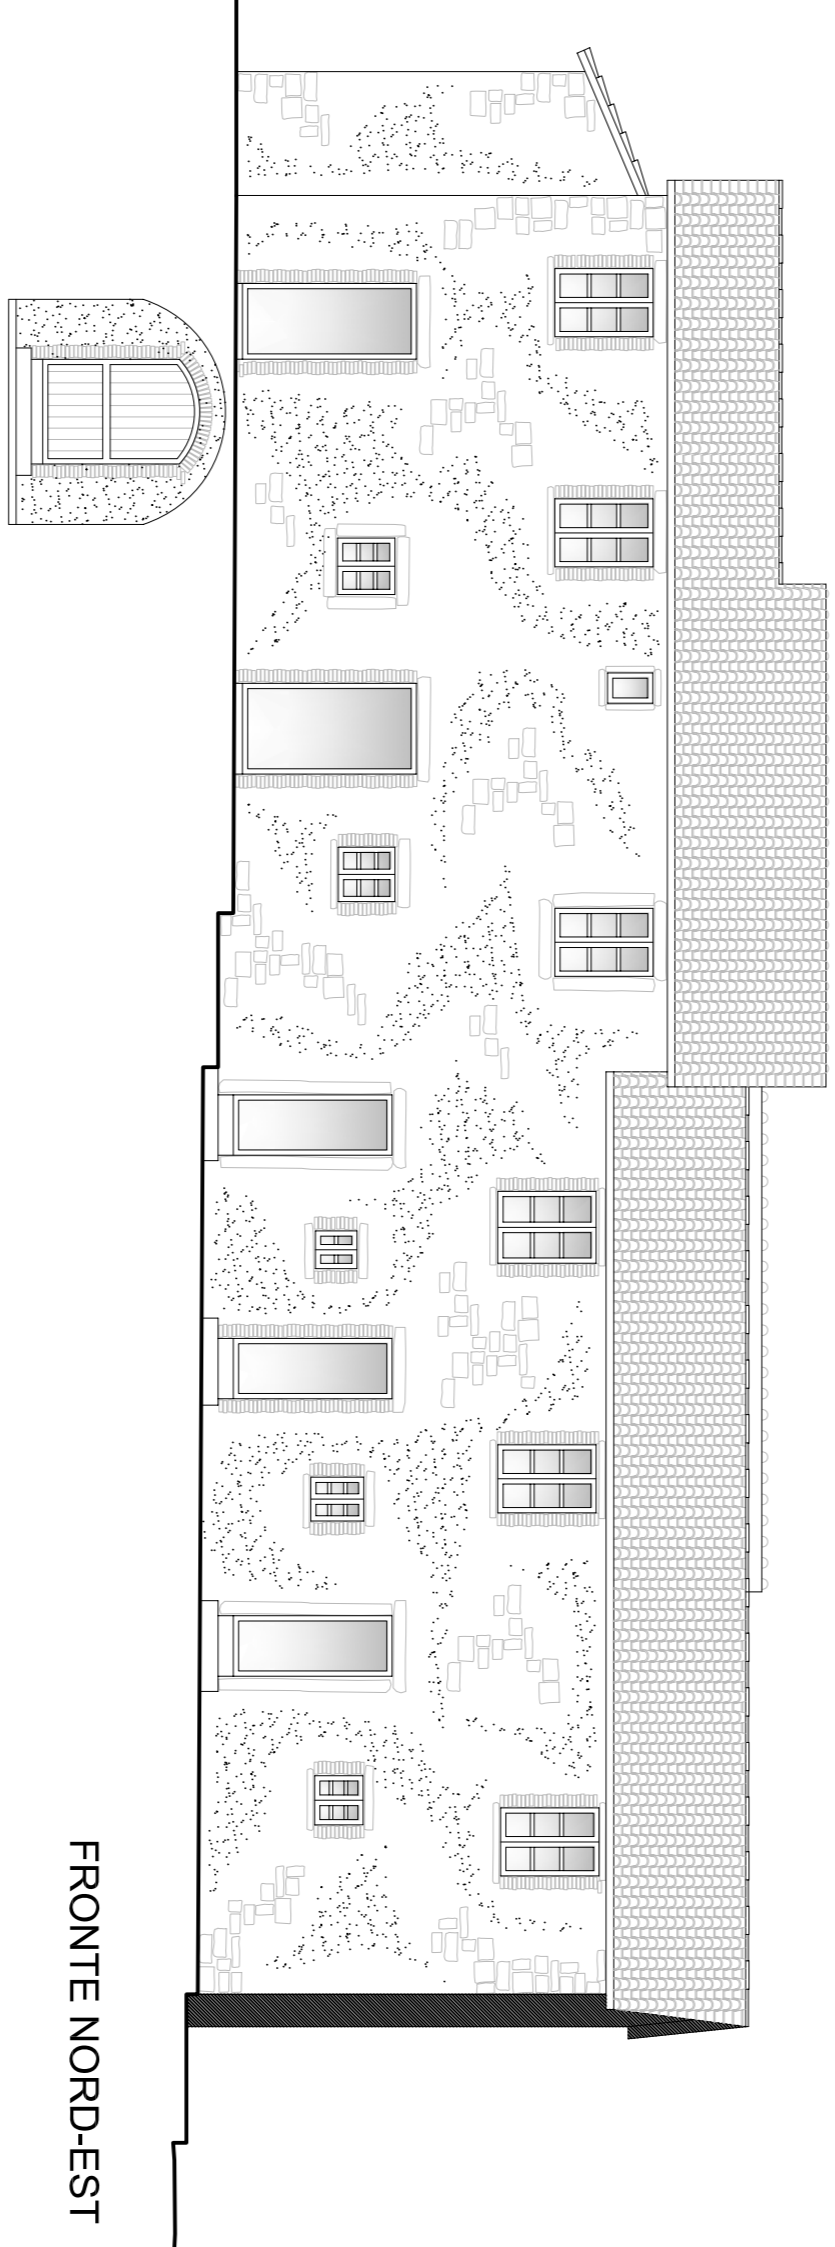

FRONTE NORD-EST



FRONTE NORD-OVEST