


limite proprietà recinzione pali e rete

APPARTAMENTO 1

SU	71,96mq
PORTICO	2,42mq
SCOPERTO	140,16mq

APPARTAMENTO 2

SU	86,96mq
PORTICO	2,42mq
SCOPERTO	196,53mq

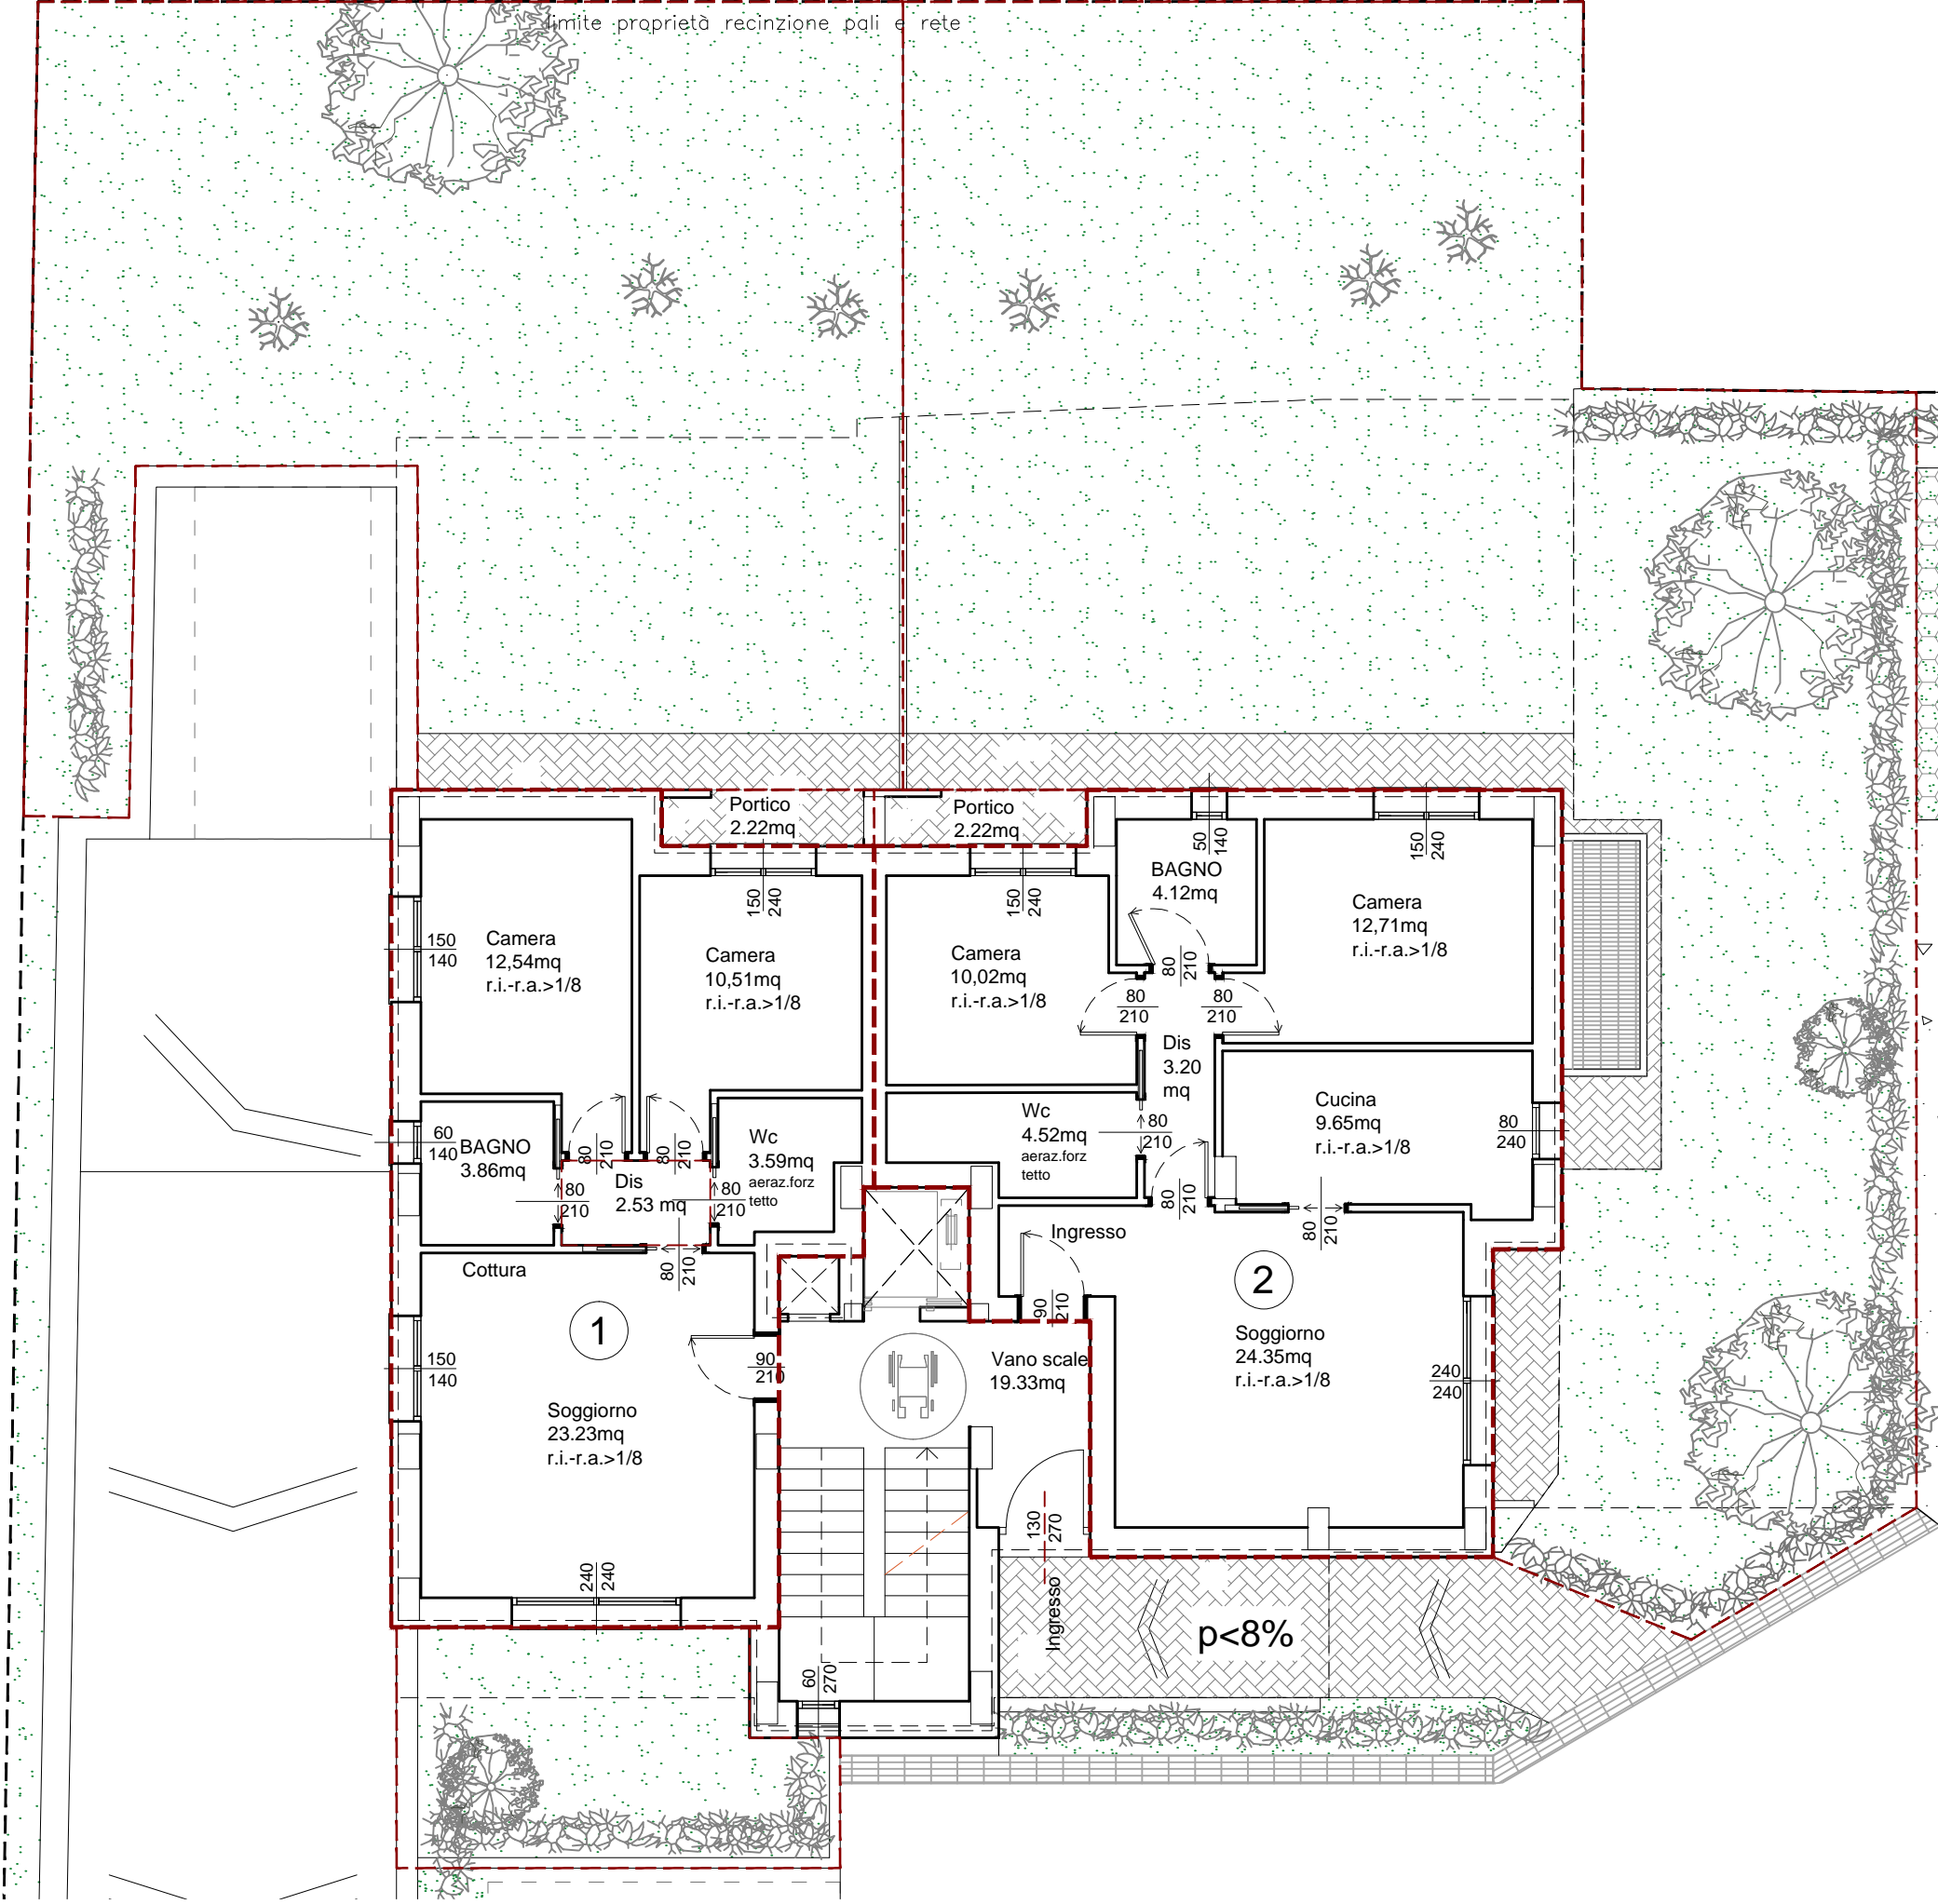

A3