


PIANTA PRIMO LIVELLO

Rapp.1:100

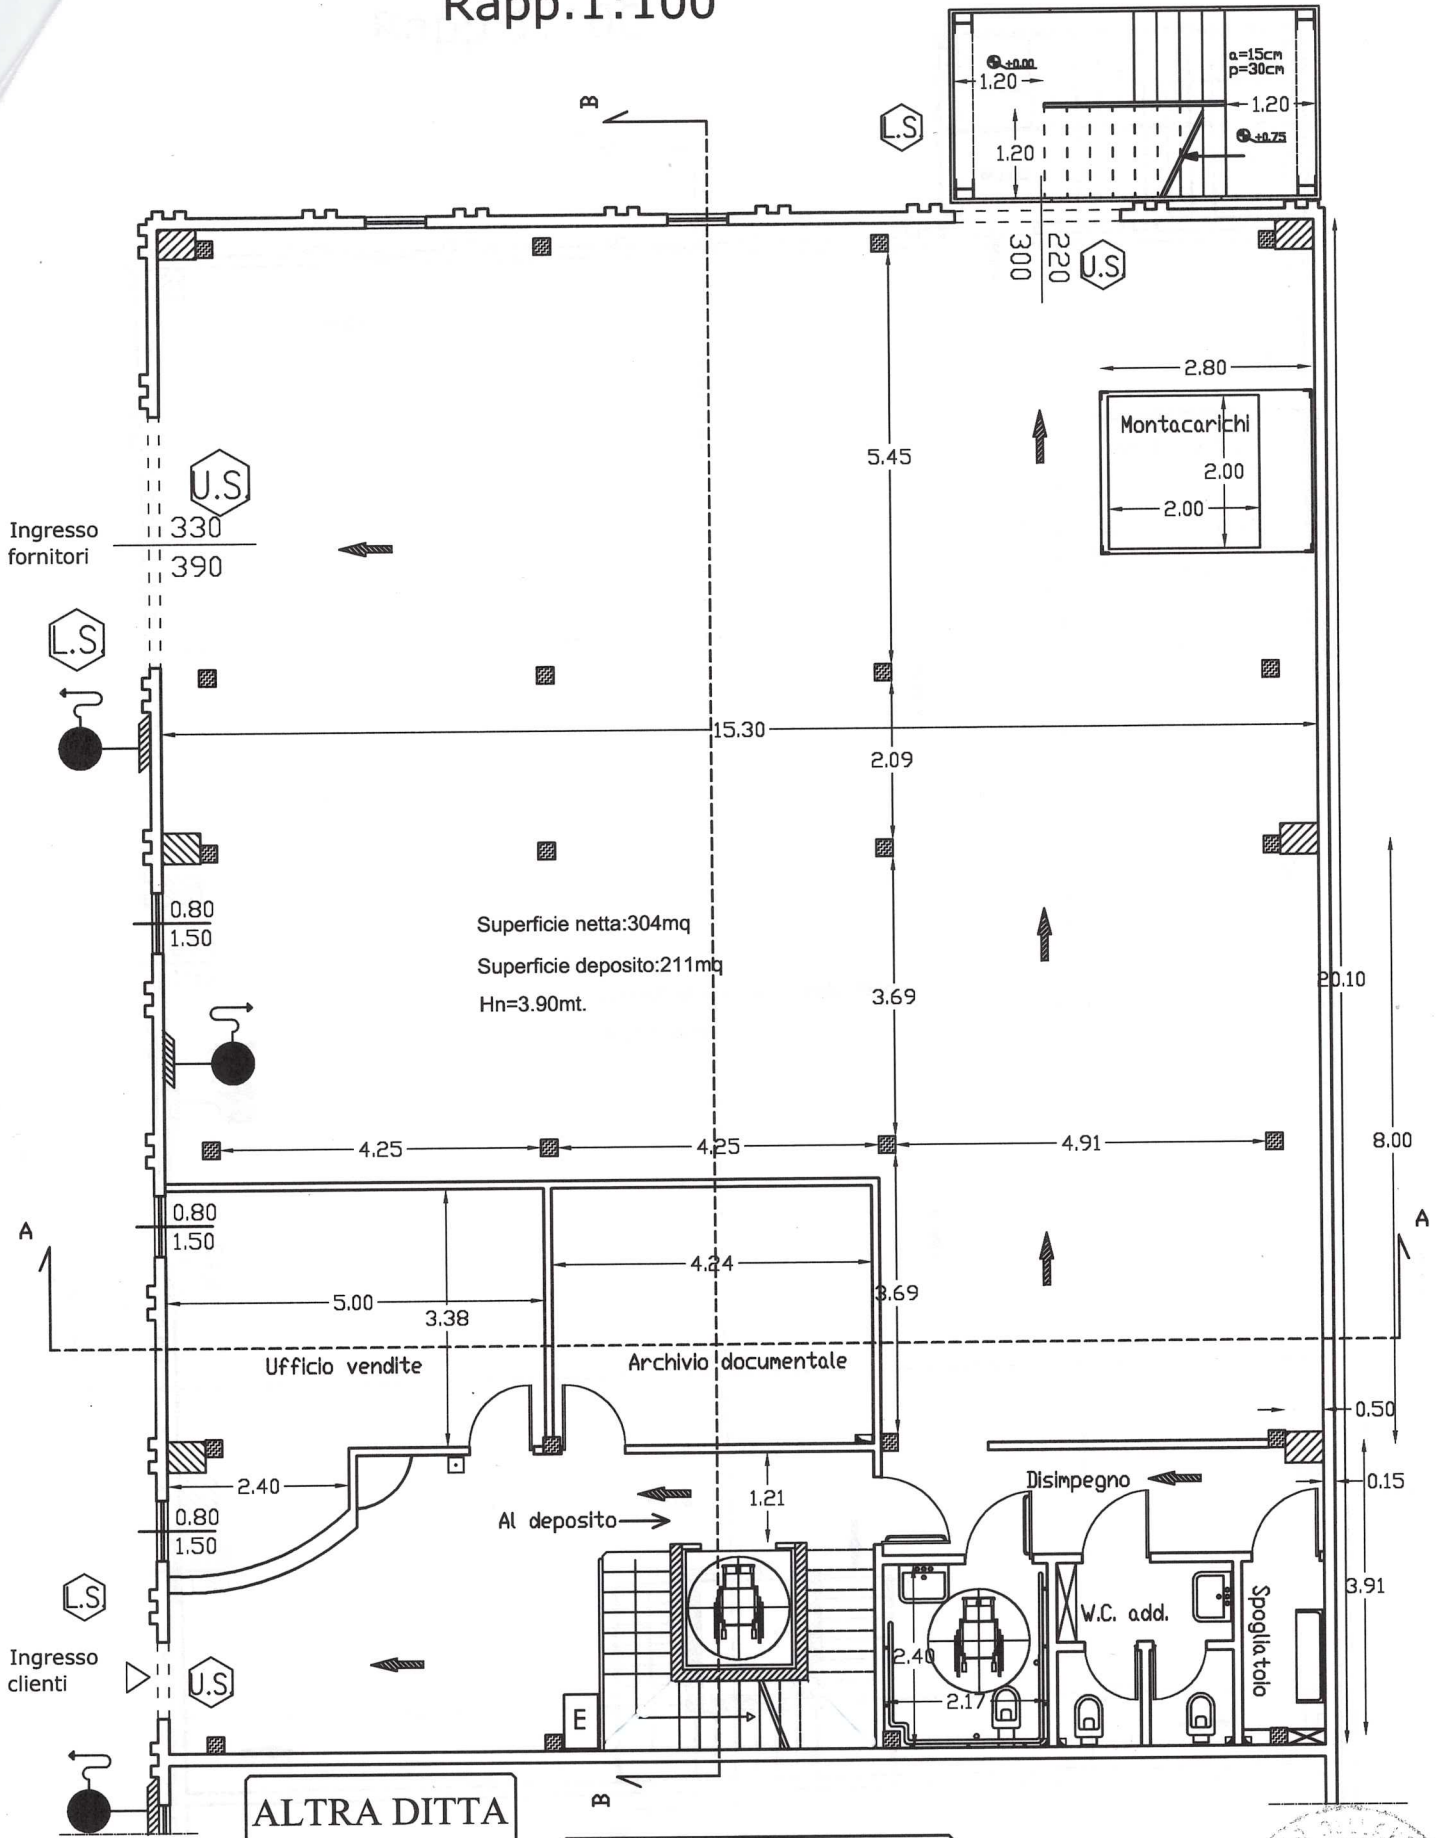


Legenda simboli VV.FF.	
Estintore portatile n° 1/150 mq	Idrante UNI 45
Pulsante allarme a rottura di vetro	L.S. Luogo sicuro
Verso il basso	U.S. Uscita di sicurezza
Orizzontale	VIE DI ESODO




PIANTA SECONDO LIVELLO

Rapp.1:100

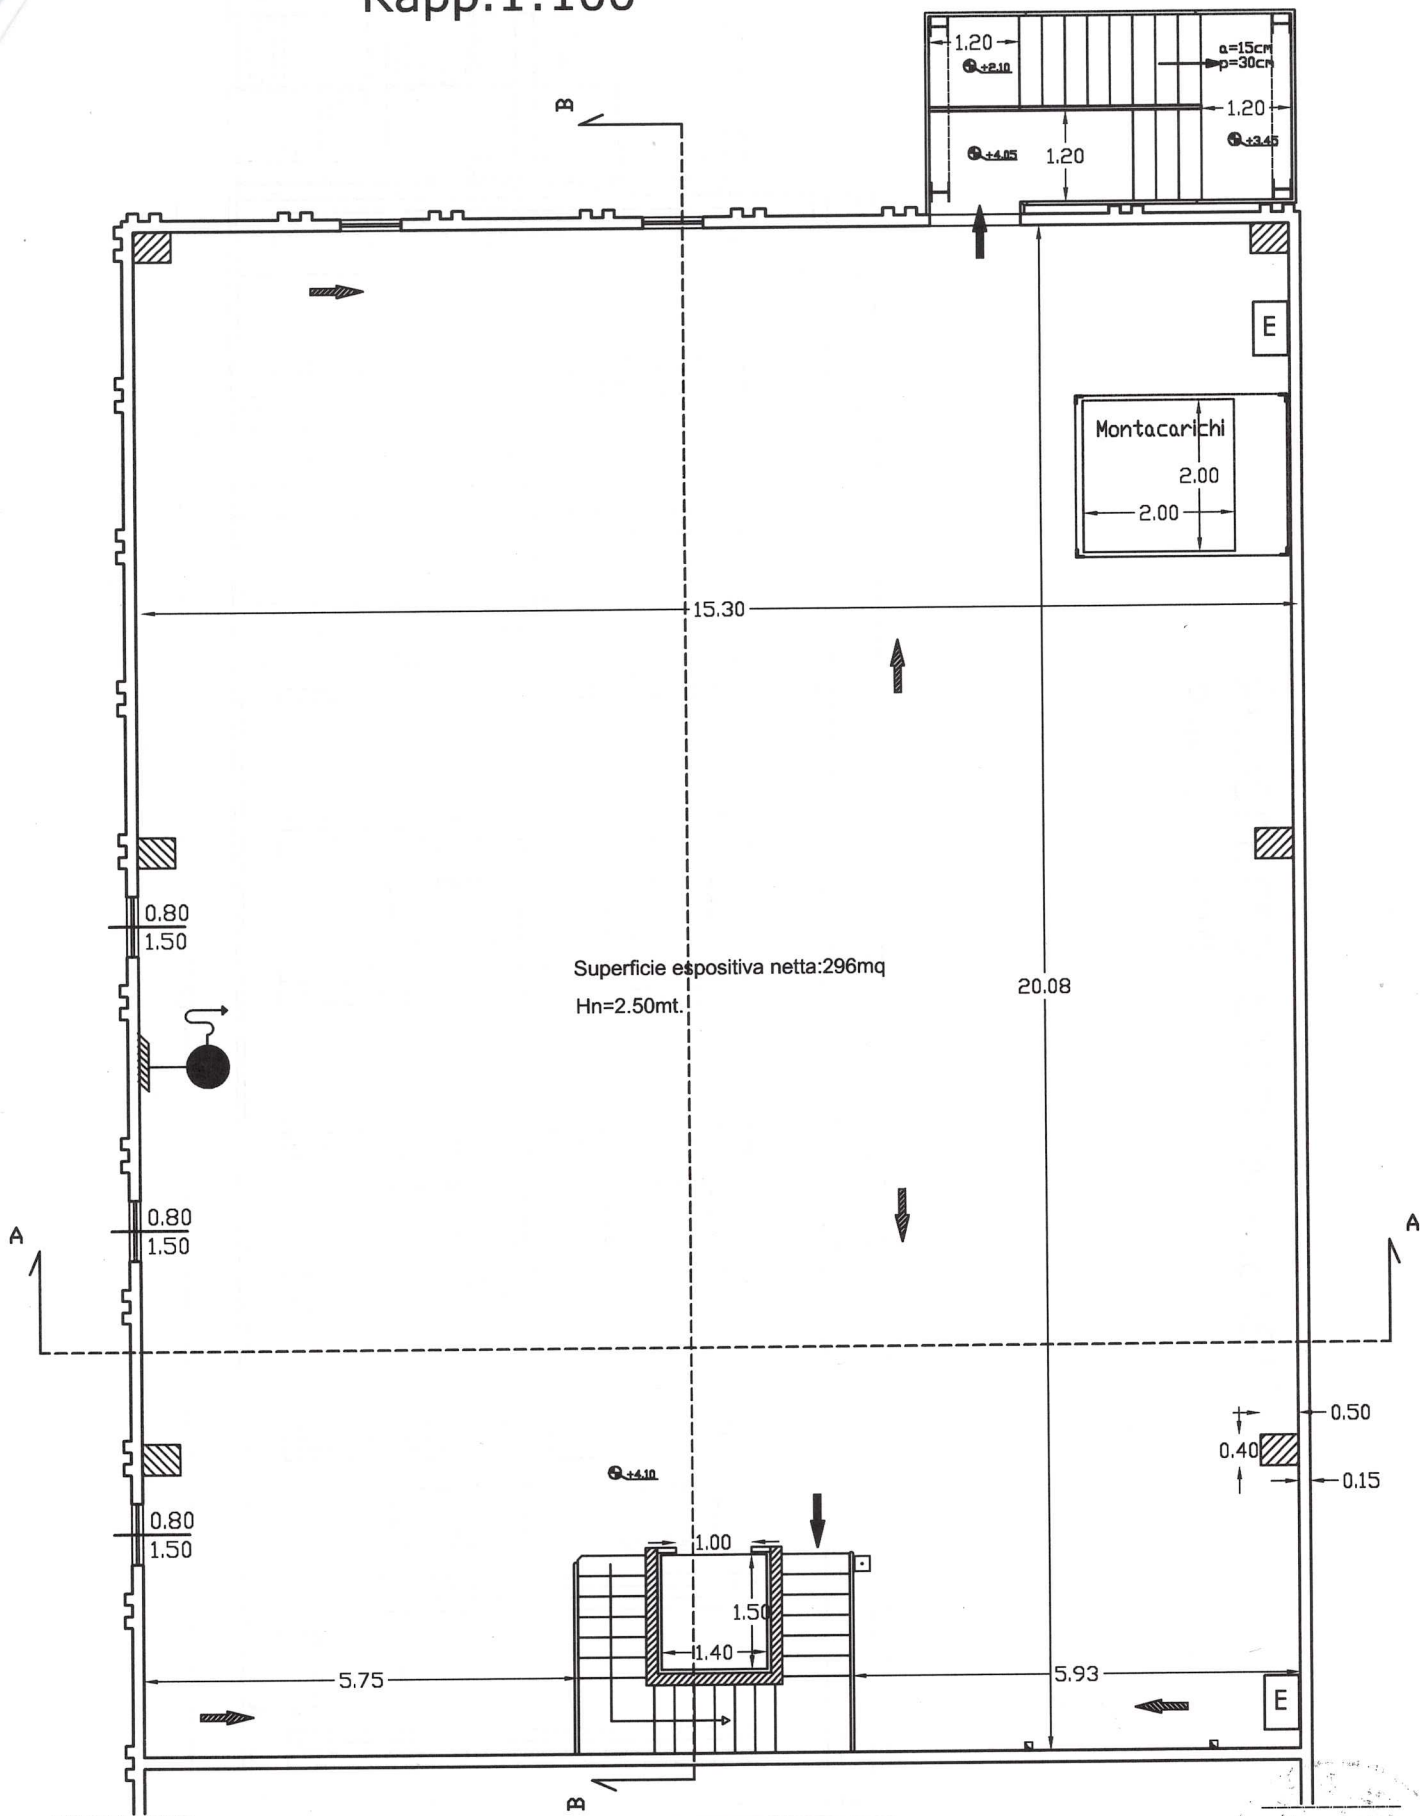


Legenda simboli VV.FF.


	Estintore portatile n° 1/150 mq		Pulsante allarme a rottura di vetro
	Verso il basso		L.S. Luogo sicuro
	Orizzontale		U.S. Uscita di sicurezza
	VIE DI ESODO		

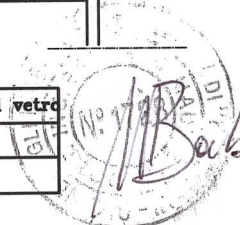


PROSPETTO LATO INGRESSI
Rapp. 1:100

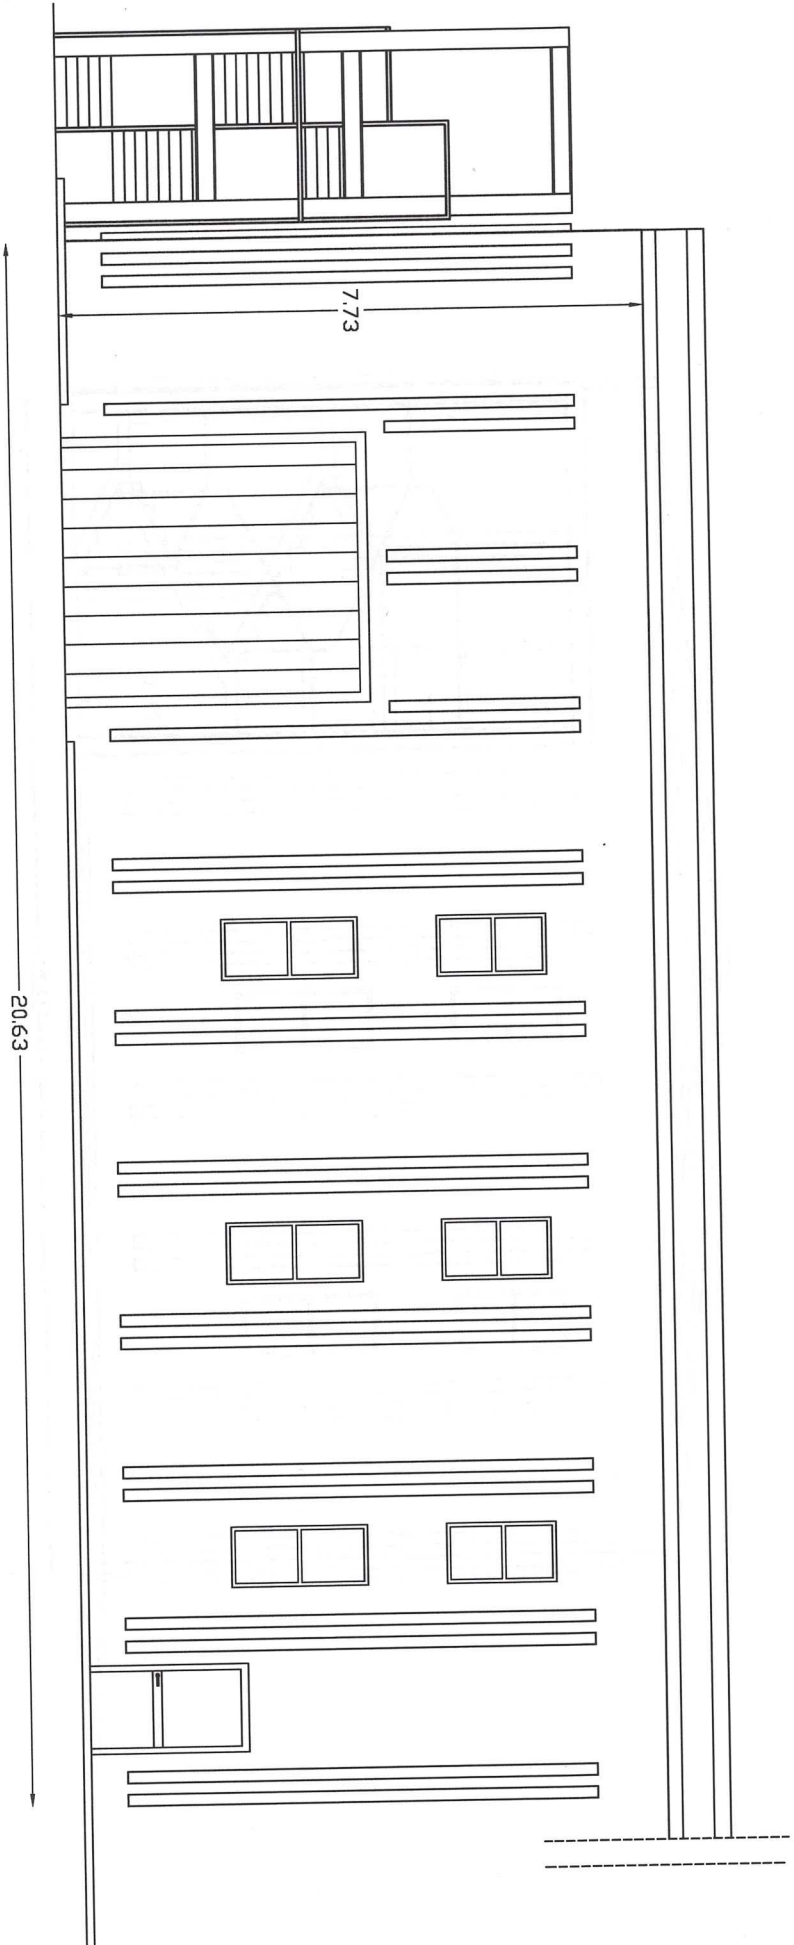

PROSPETTO POSTERIORE
Rapp. 1:100

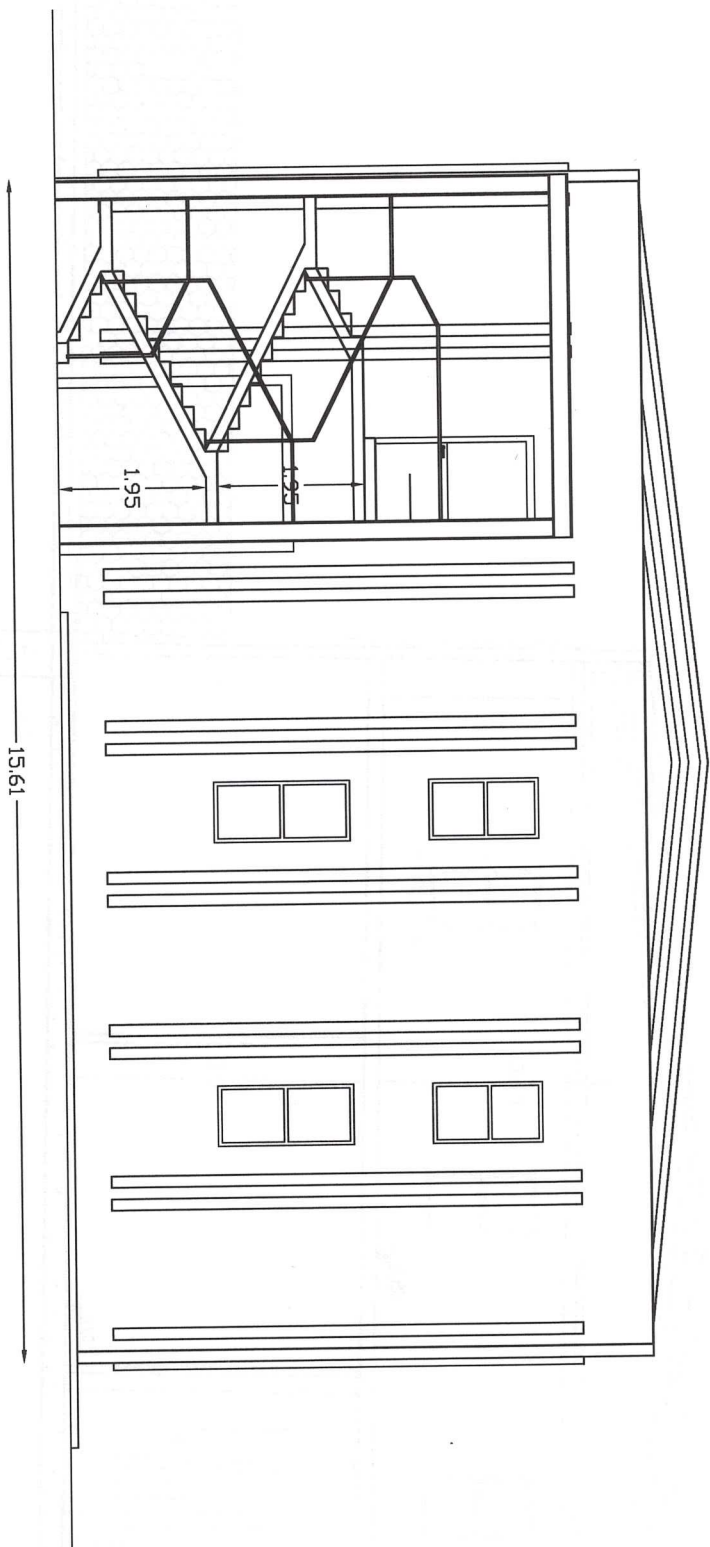

SEZIONE A-A
Rapp. 1:100

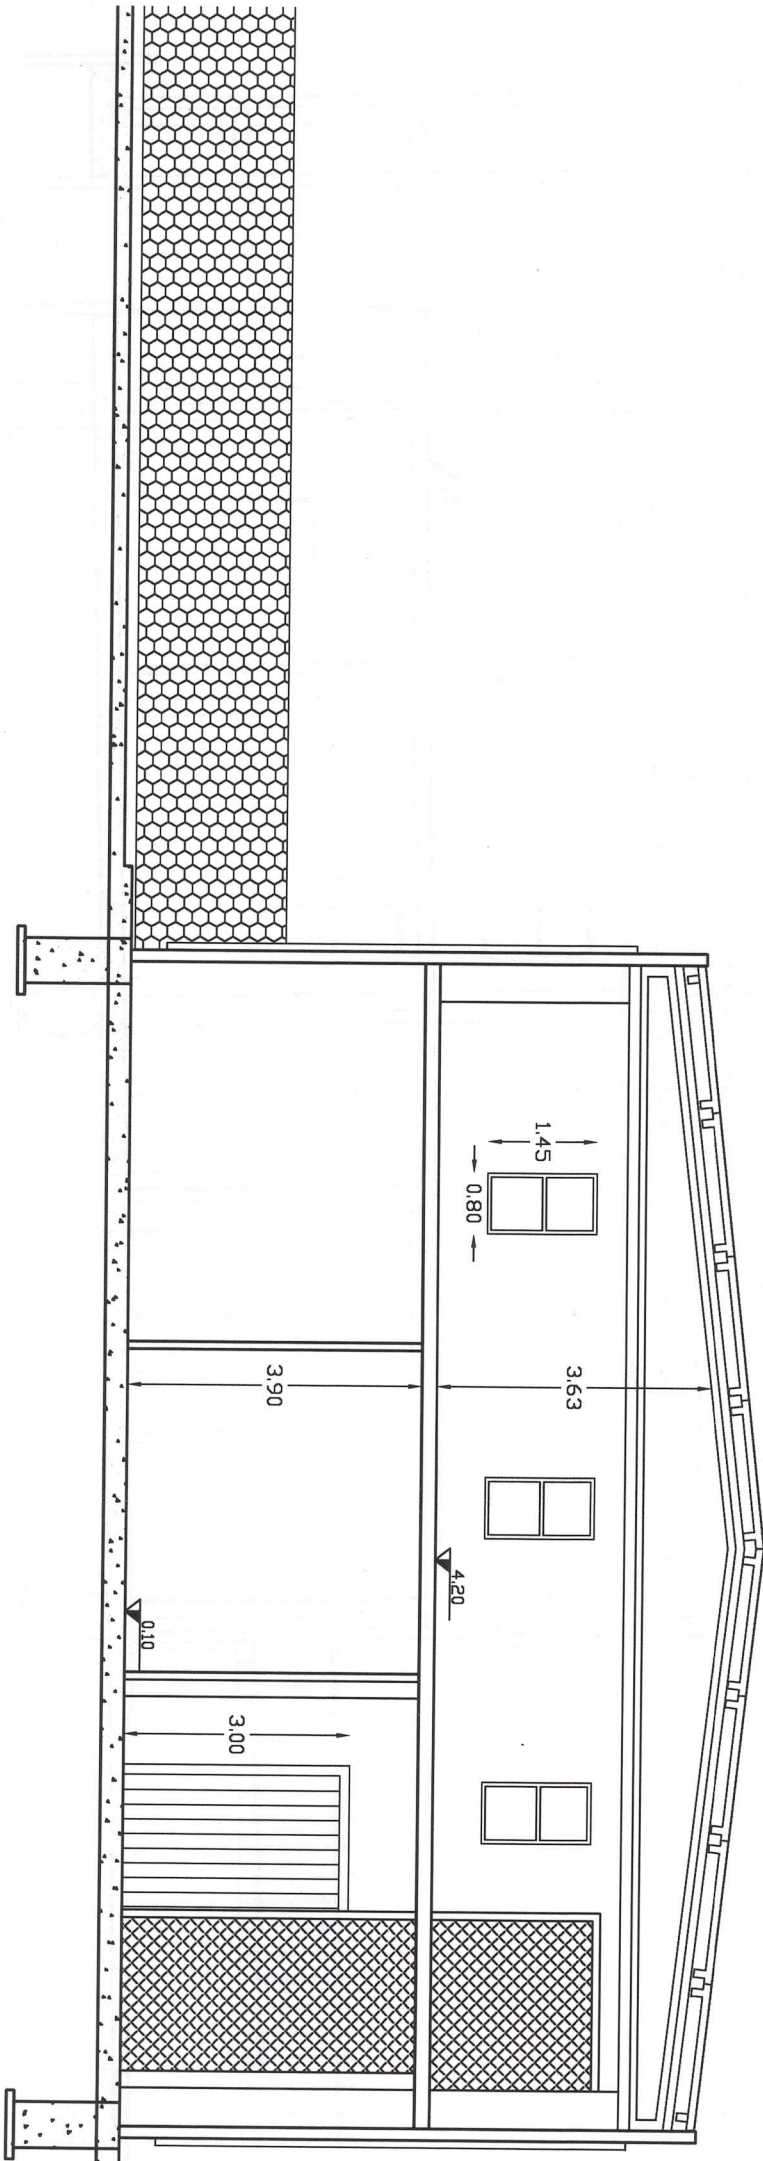

SEZIONE B-B
Rapp. 1:100

