

BROCHURE DI VENDITA


Progetto di un complesso residenziale
composto da n. 8 unità



MQ
IMMOBILIARE

:

PIANO TERRA
scala 1:200

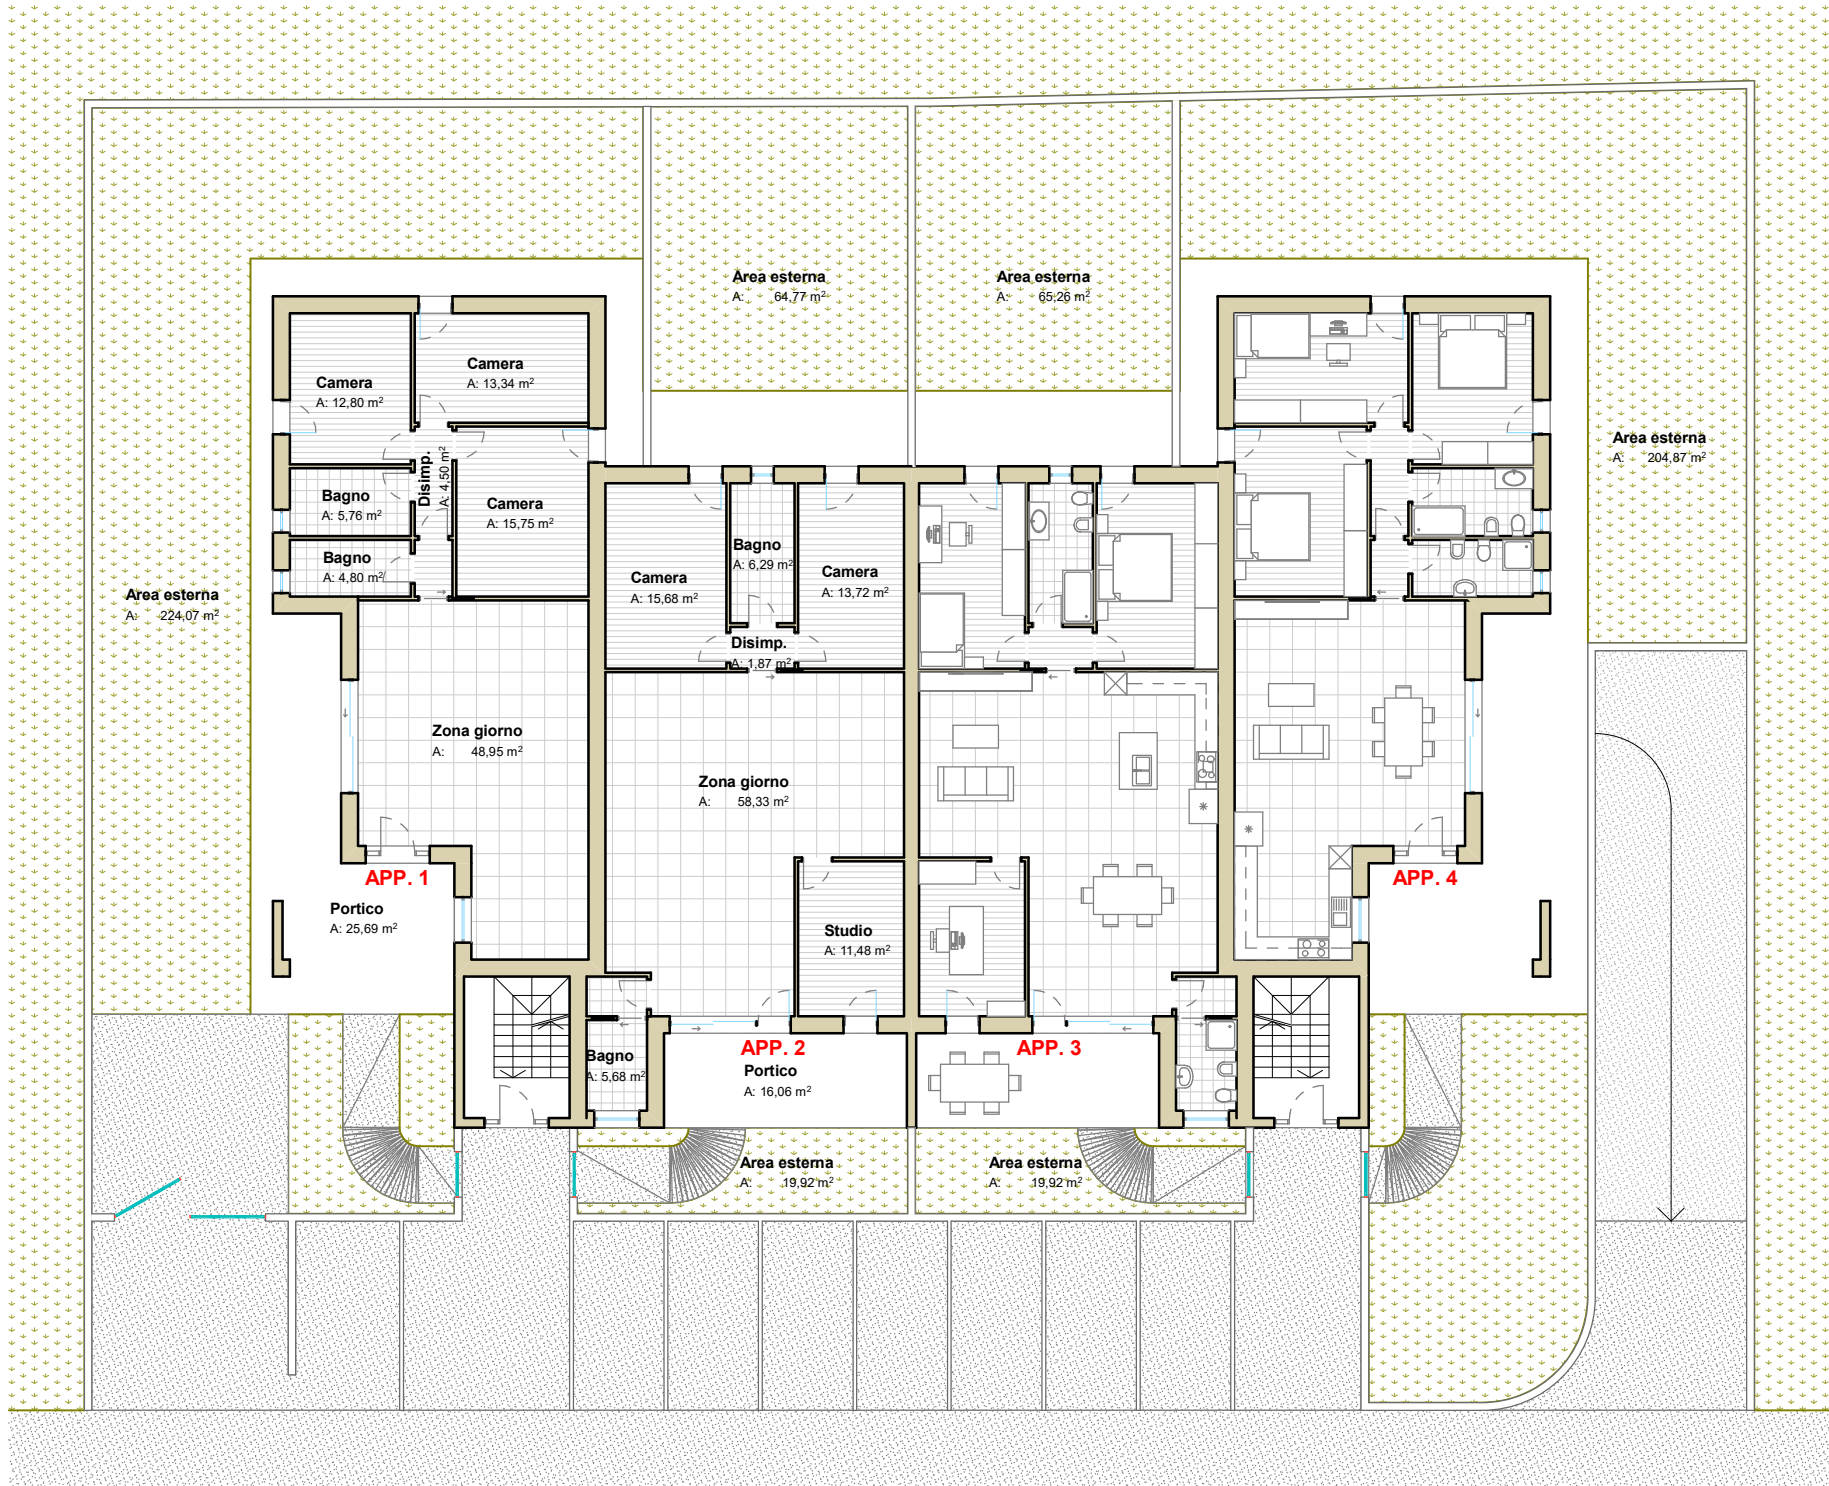

APPARTAMENTO 1

Piano:	TERRA
Sup. commerciale:	129 mq
Sup. portico:	26 mq
Sup. area esterna:	224 mq

APPARTAMENTO 2

Piano:	TERRA
Sup. commerciale:	132 mq
Sup. portico:	16 mq
Sup. area esterna:	85 mq


APPARTAMENTO 3

Piano:	TERRA
Sup. commerciale:	132 mq
Sup. portico:	16 mq
Sup. area esterna:	85 mq

APPARTAMENTO 4

Piano:	TERRA
Sup. commerciale:	129 mq
Sup. portico:	26 mq
Sup. area esterna:	205 mq

PIANO PRIMO
scala 1:200

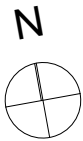

APPARTAMENTO 5

Piano:	PRIMO
Sup. commerciale:	118 mq
Sup. terrazze:	48 mq

APPARTAMENTO 6

Piano:	PRIMO
Sup. commerciale:	126 mq
Sup. terrazze:	28 mq


APPARTAMENTO 7

Piano:	PRIMO
Sup. commerciale:	126 mq
Sup. terrazze:	28 mq

APPARTAMENTO 8

Piano:	PRIMO
Sup. commerciale:	118 mq
Sup. terrazze:	48 mq

PIANO SCANTINATO
scala 1:200

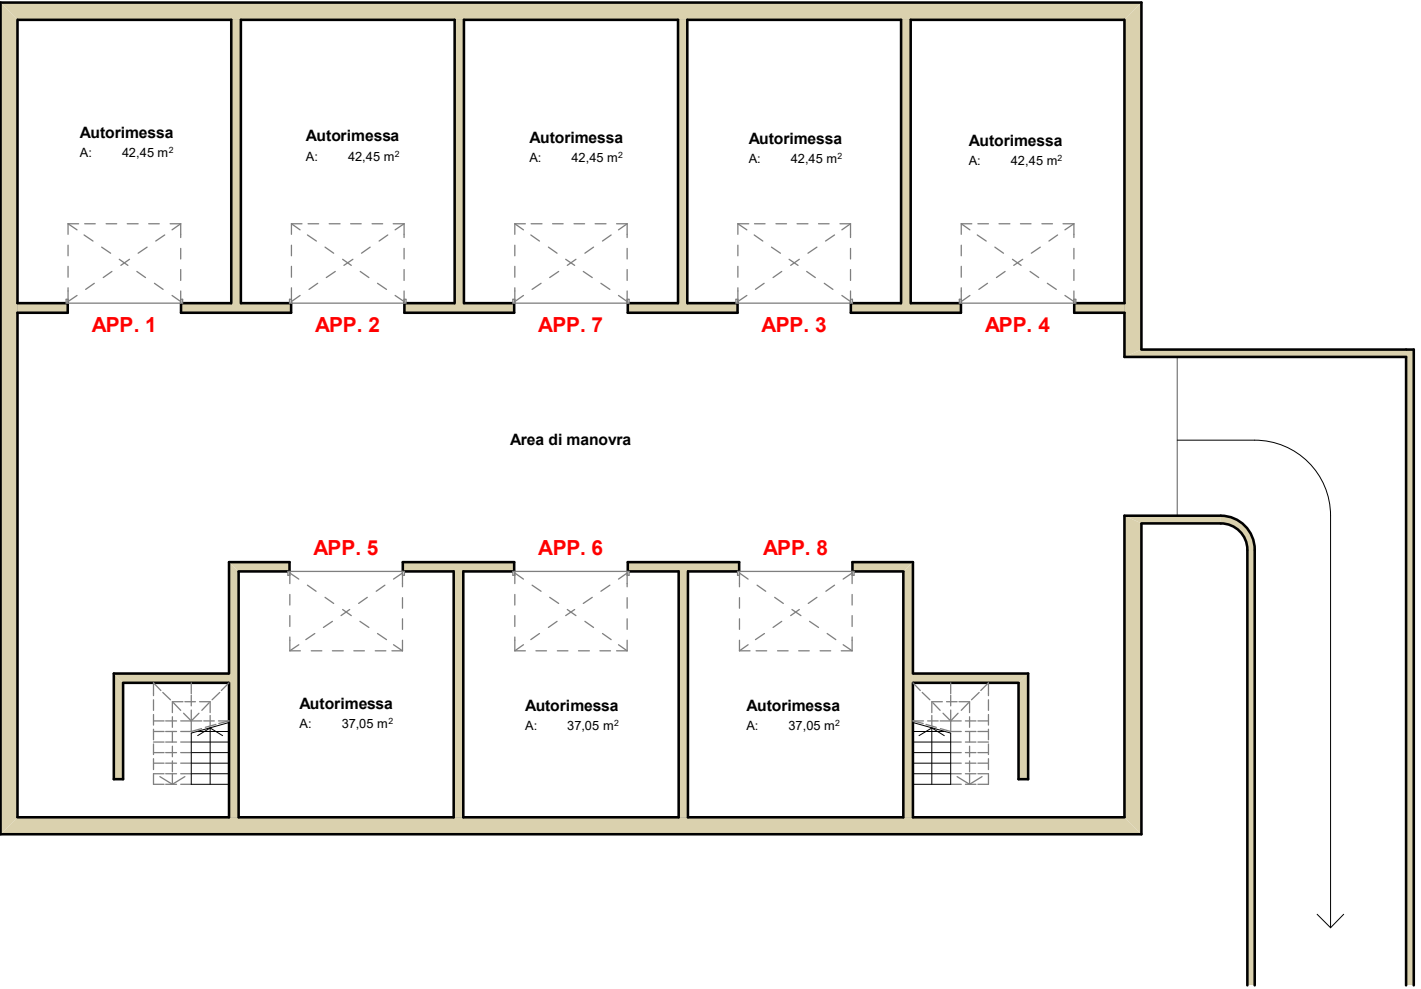

AUTORIMESSA 1

Superficie: 42 mq

AUTORIMESSA 2

Superficie: 42 mq

AUTORIMESSA 3

Superficie: 42 mq

AUTORIMESSA 4

Superficie: 42 mq

AUTORIMESSA 5

Superficie: 37 mq

AUTORIMESSA 6

Superficie: 37 mq

AUTORIMESSA 7

Superficie: 42 mq

AUTORIMESSA 8

Superficie: 37 mq