


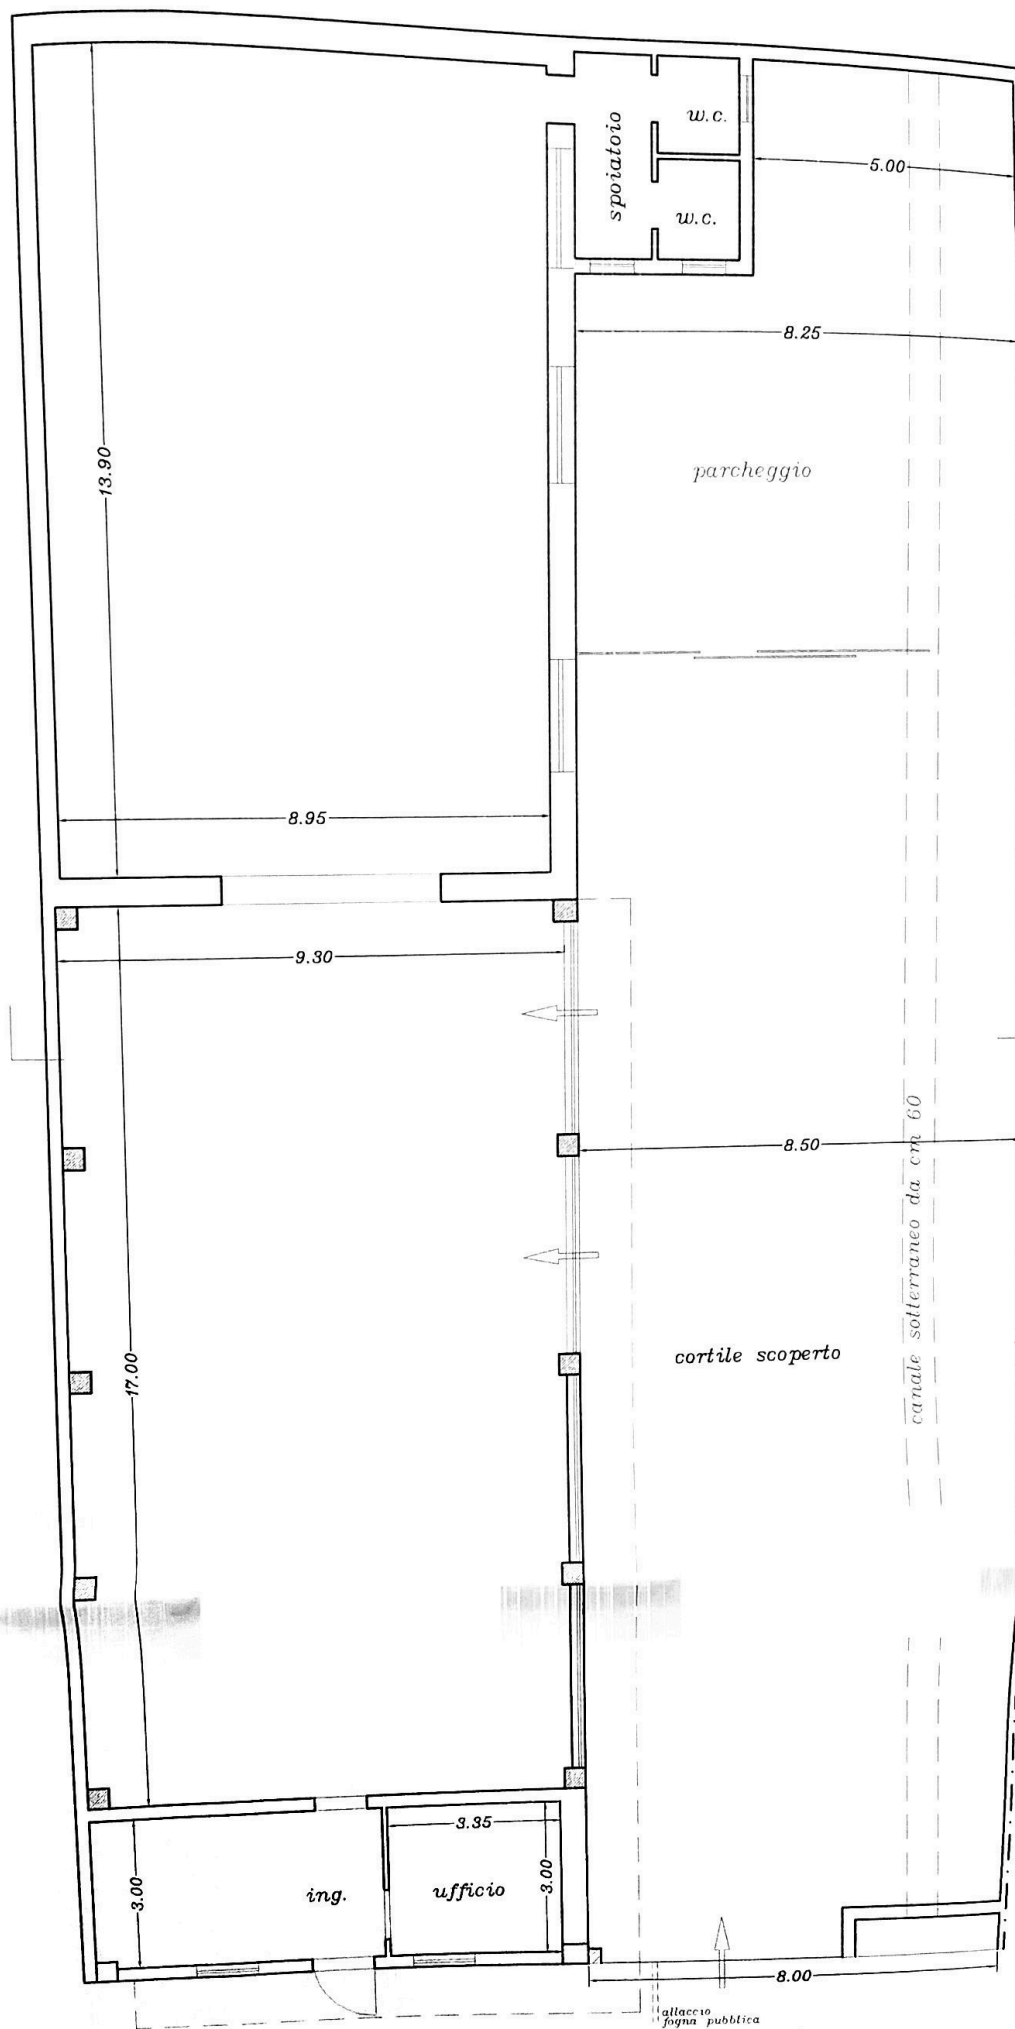

PIANTA P.T. ESISTENTE E DI PROGETTO