

MODULARIO  
F. rig. rend. 497




MINISTERO DELLE FINANZE  
DIREZIONE GENERALE DEL CATASTO E DEI SS.TT.EE.  
**CATASTO EDILIZIO URBANO** (RDL 13-4-1939, n. 652)

MOD. BN (CEU)

LIRE  
**200**

Planimetria di u.i.u. in Comune di VERNAZZA via GUIDONI civ. ....

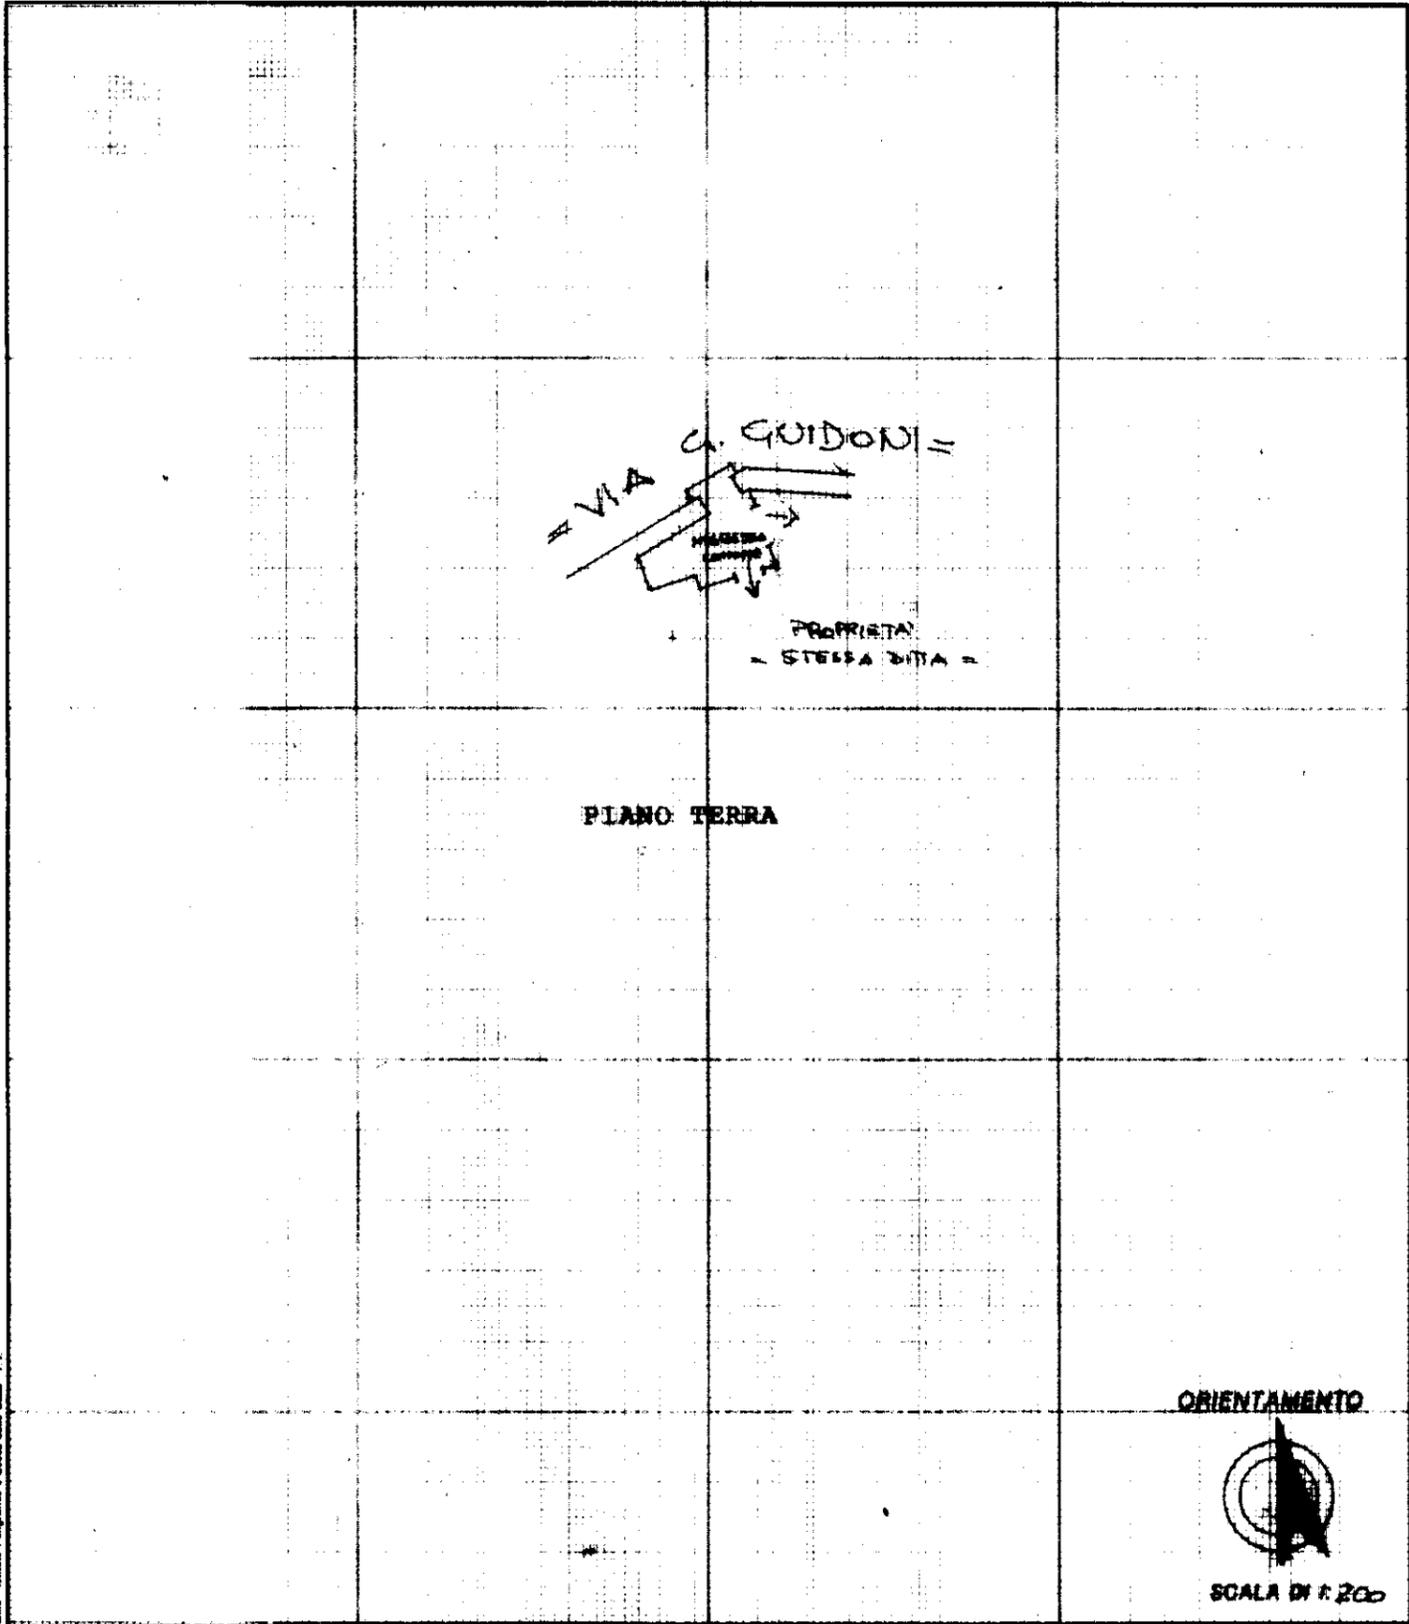

Dichiarazione di N.C. <input type="checkbox"/>	Compilata dal <u>GEOM. FENELII ANGELA M.</u> (Titolo, cognome e nome)	RISERVATO ALL'UFFICIO
Denuncia di variazione <input checked="" type="checkbox"/>		<u>2759</u>
Identificativi catastali	iscritto all'albo de i <u>GEOMETRI</u>	
F. <u>15</u>	della provincia di <u>LA SPEZIA</u> n. <u>841</u>	
n. <u>366</u> sub. <u>10</u>	data <u>18/08/1991</u> Firma <u>Fenelli</u>	

mapa 01

Catasto dei Fabbricati - Situazione al 02/04/2021 - Comune di VERNAZZA (L774) - < Foglio: 15 - Particella: 366 - Subalterno: 10 >  
VIA G GUIDONI piano: T;