

Agenzia del Territorio  
CATASTO FABBRICATI  
Ufficio Provinciale di  
Milano

Dichiarazione protocollo n. MI0790878 del 02/11/2012

Planimetria di u.i.u. in Comune di Bareggio

Via Roma

civ. 78

Identificativi Catastali:

Sezione:

Foglio: 6

Particella: 108

Subalterno: 706

Compilata da:

Ferretti Ilario


Iscritto all'albo:  
Geometri

Prov. Milano

N. 9264


Scheda n. 1

Scala 1:200

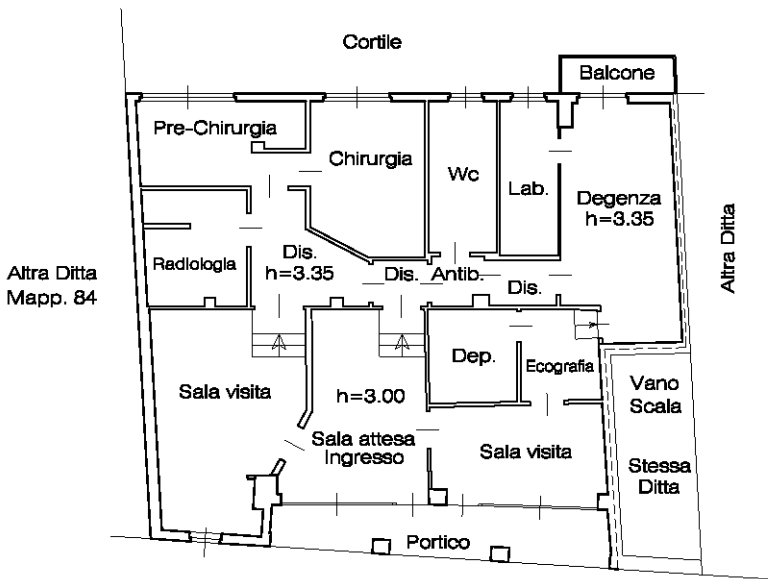

Via Roma

Piano Terra

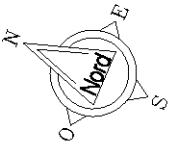

Ultima planimetria in atti