




Prospetto sud

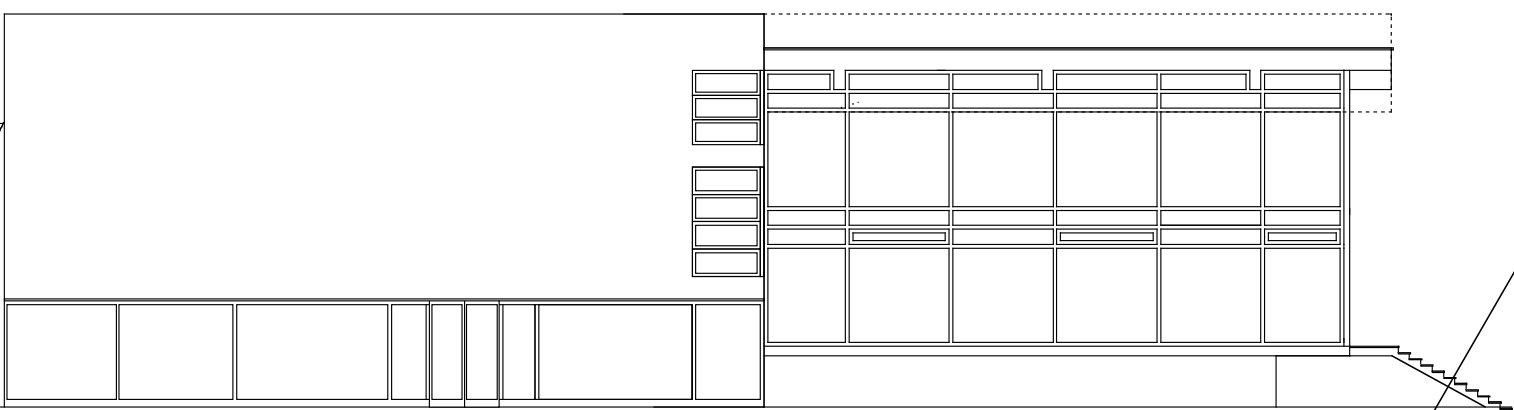



Sezione A

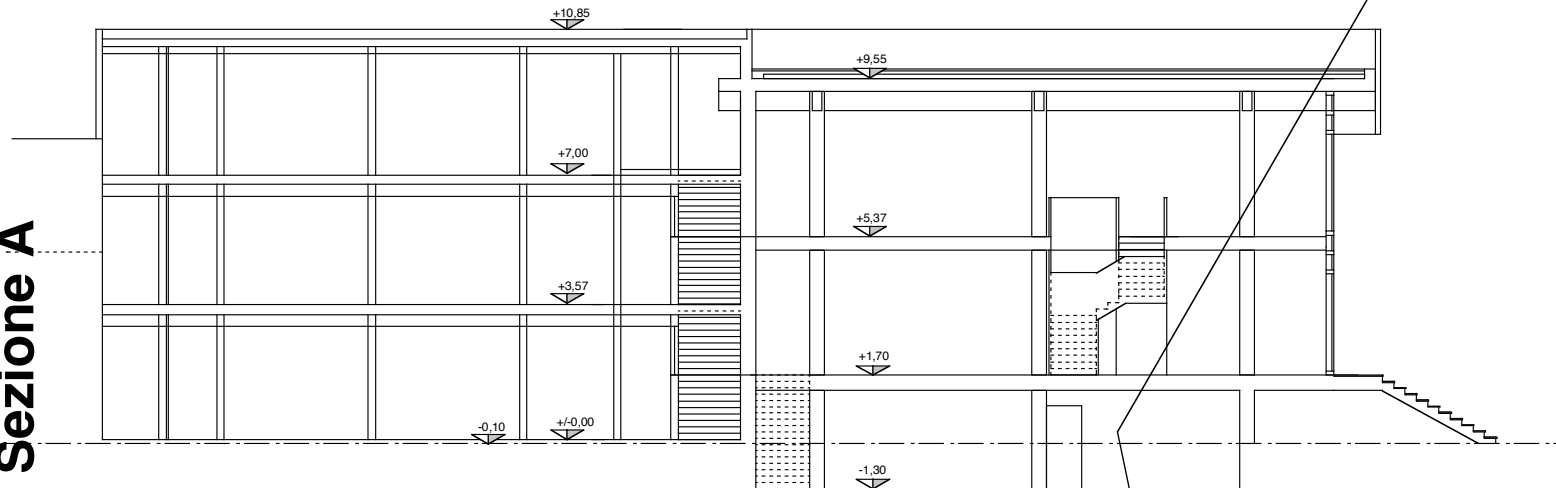


Piano cantina

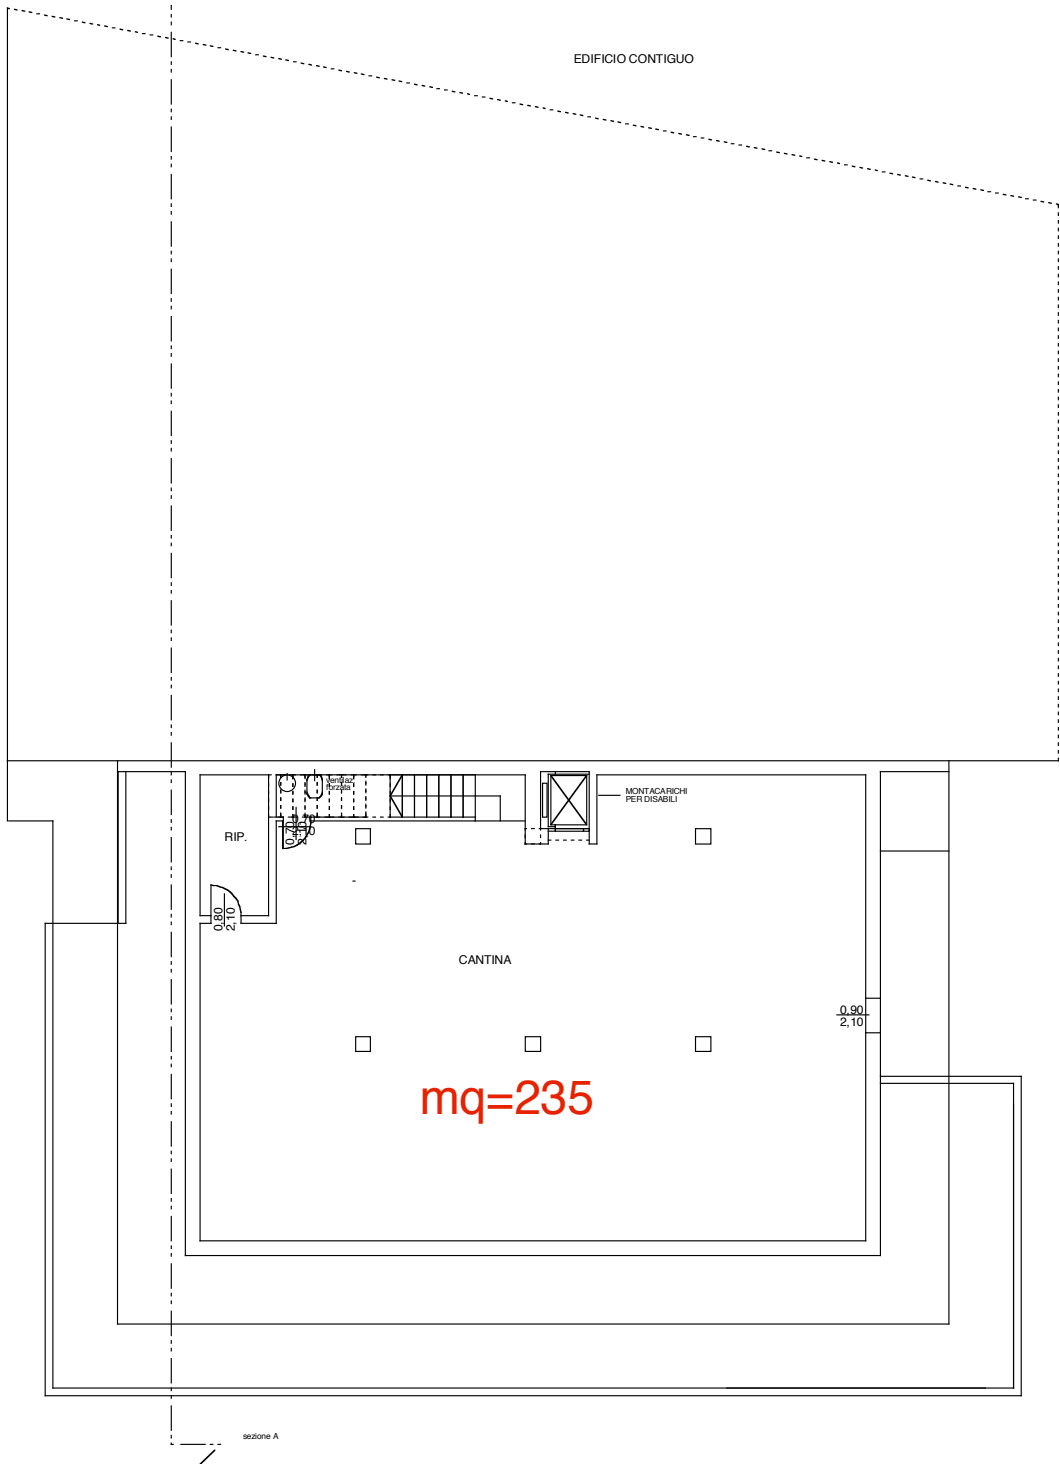


Piano terra

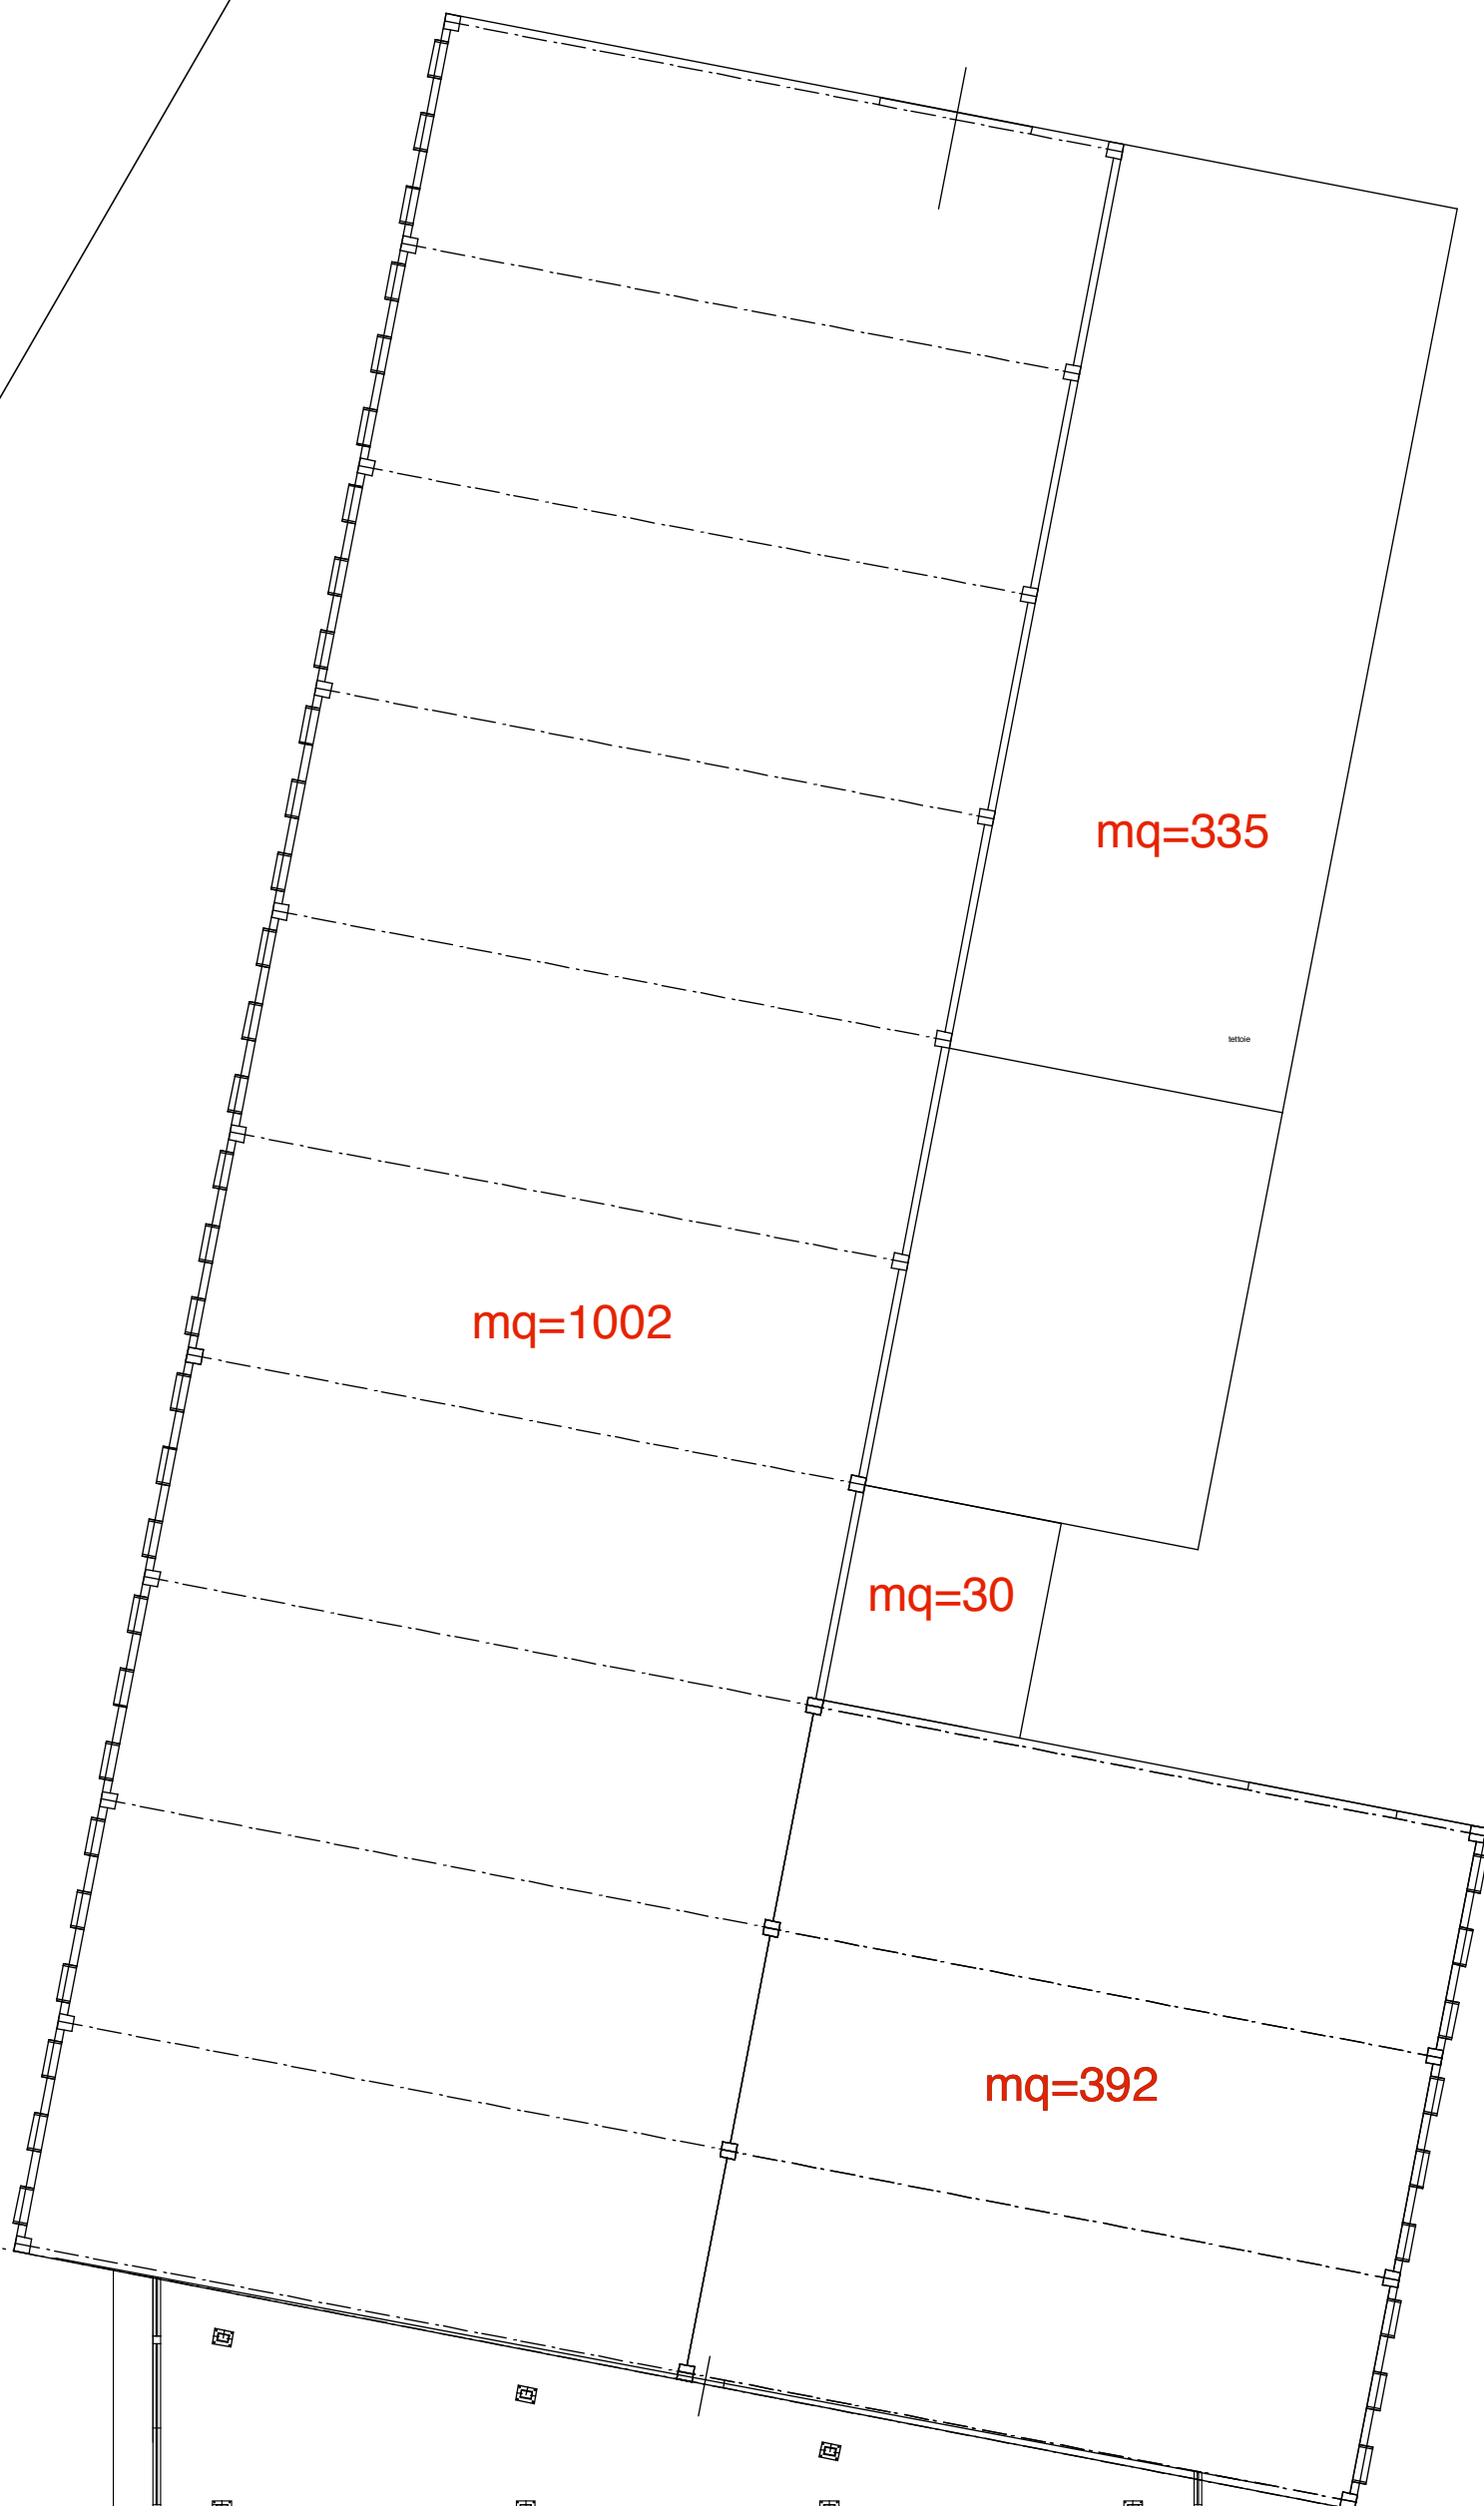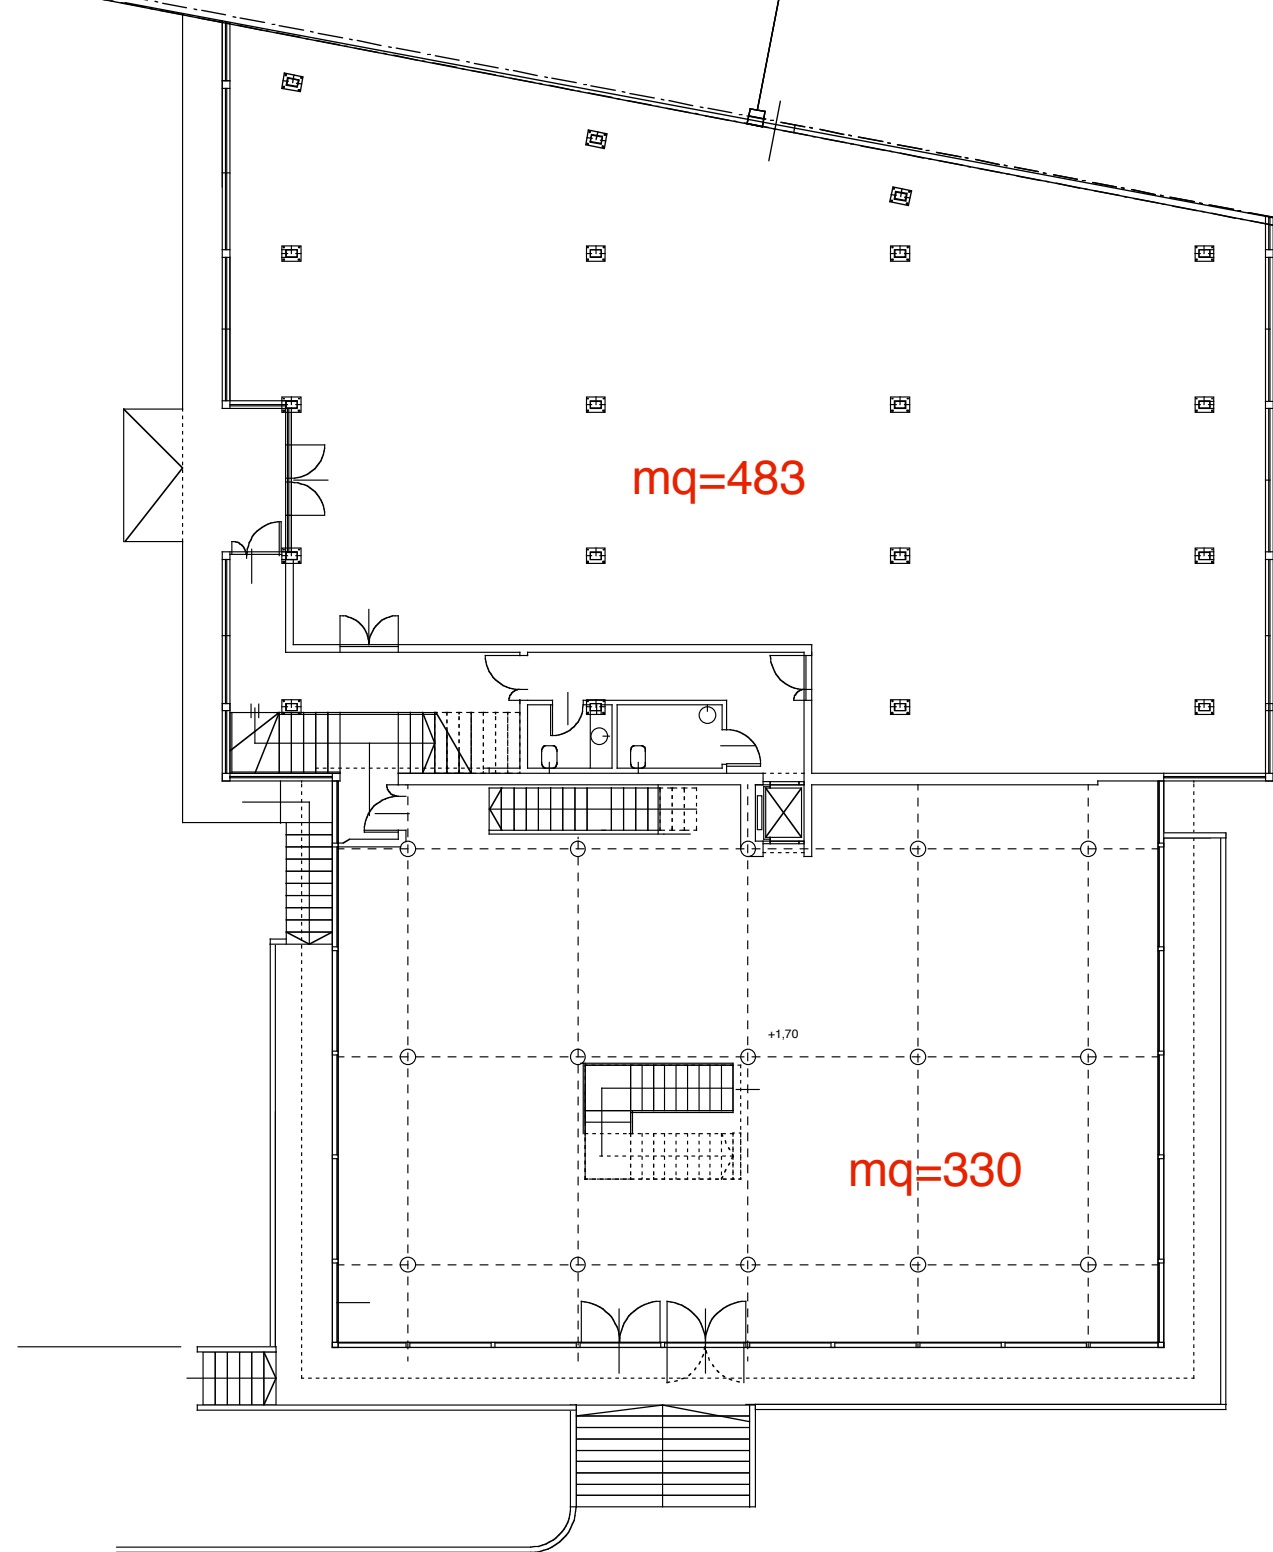


Piano primo

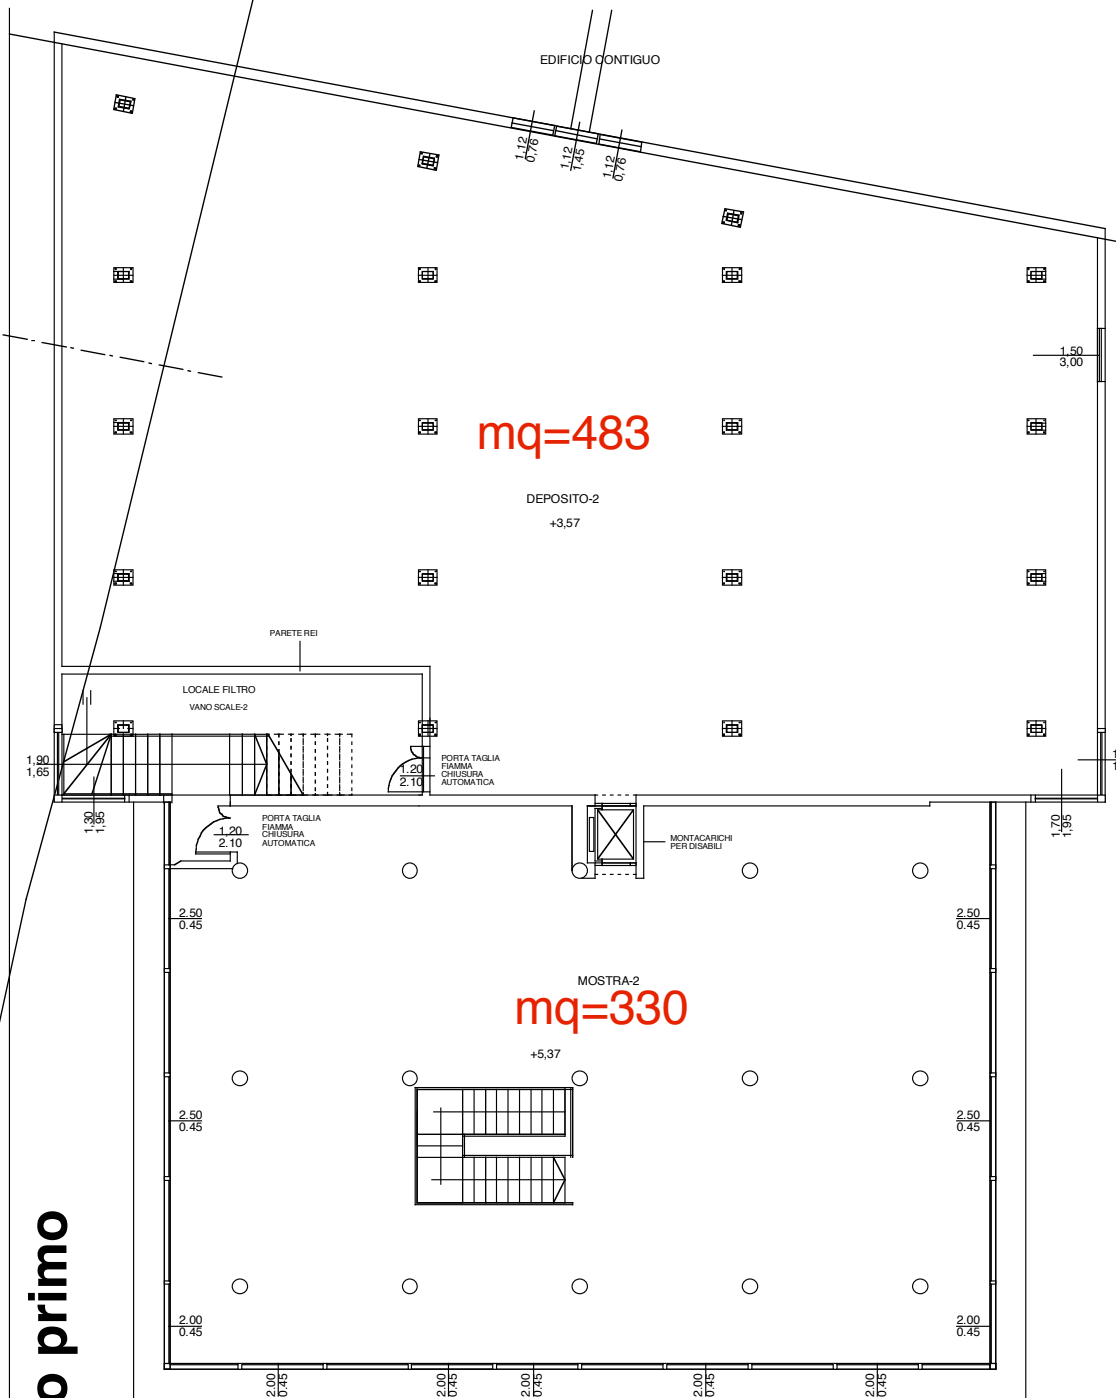


Piano secondo

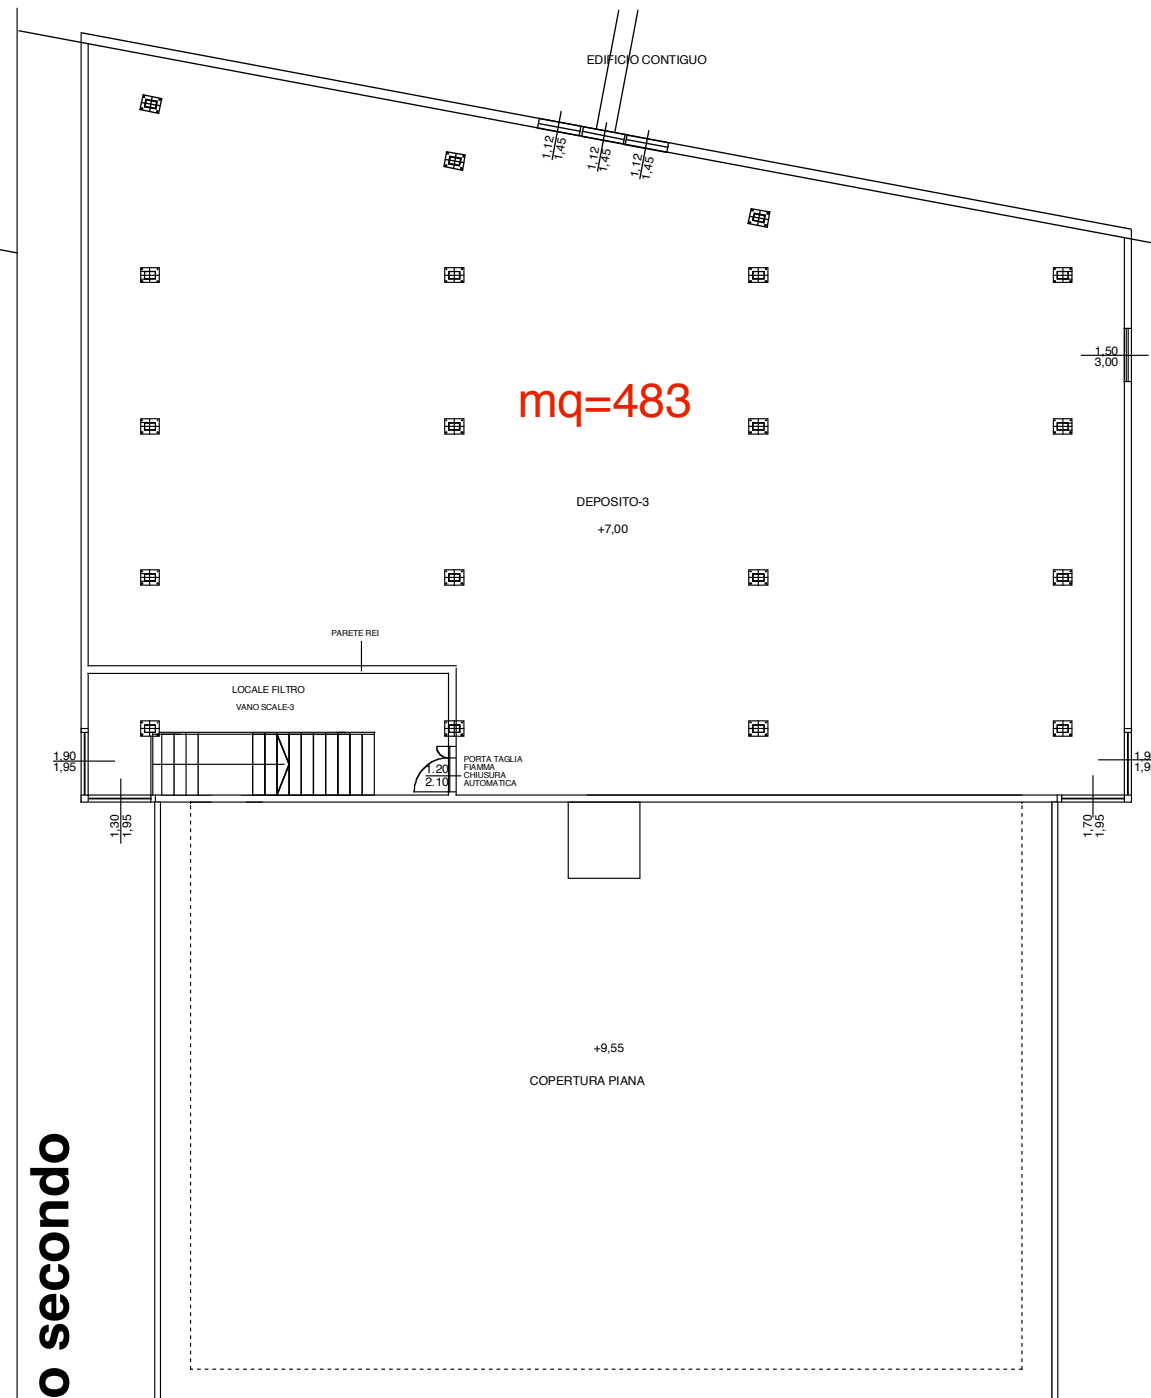

Prospetto est

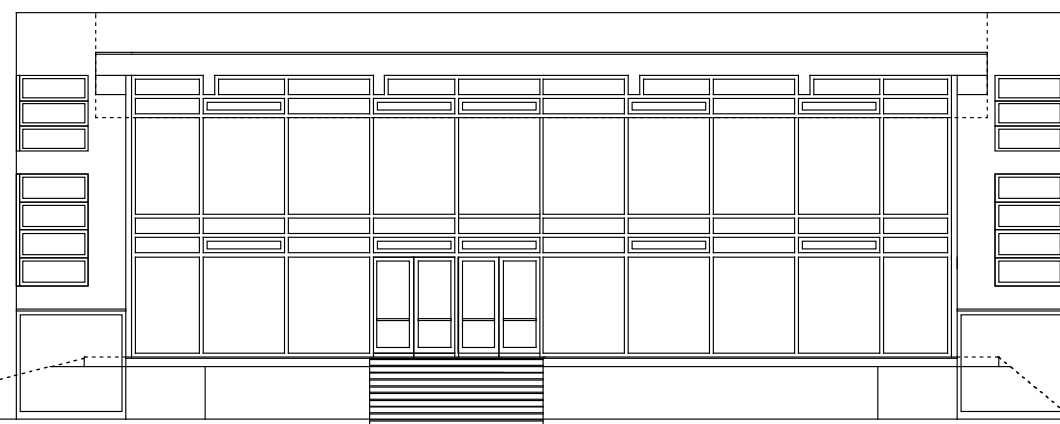

Prospetto nord

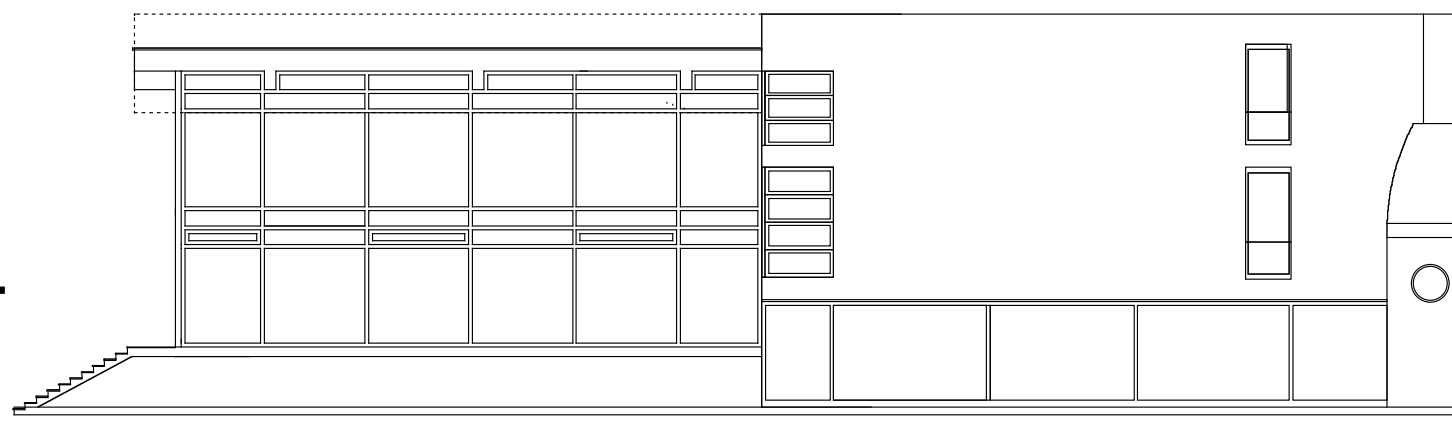

mq=335

mq=1002

mq=30

mq=392

mq=483

mq=483

mq=483

mq=330

mq=235

mq=330