N.B.: TUTTO L'IMPIANTO FOGNARIO
E' A TENUTA STAGNA E LE RETI SONO
A DOPPIA CAMICIA DI TIPO PEAD

PERIMETRAZIONE STANDARD FUNZIONALI "ZONA F2"
LETTERE VA.SCN

LEGENDA OO.UU. IN PROGETTO ZONA "F2"

- P — PARCHEGGI PUBBLICI
- MARCIAPIEDI E RELATIVE SALITE/DISCESE IN PROGETTO
- PALI DI ILLUMINAZIONE H m. 10.00 CON PROIETTORI ASIMMETRICI 150 W.
- SUPERFICIE DRENANTE E VERDE ALBERATO
- SCATA' IN LIBRIDISMA
- RETE FOGNARIA Ø 400 mm.
- CADITOIE RACCOLTA ACQUE
- POZZETTO ISPEZIONABILE-CAMPIONABILE
- VASCA VOLANO DI ACCUMULO
- VASCA VOLANO DI ACCUMULO

CALCOLO PER IL DIMENSIONAMENTO DELLA VASCA VOLANO DI ACCUMULO

Sup. o parcheggio + Sup. stradale + Sup. marciapiede = 22238,30 mq.
Per ogni 1000 mq. di Sup. vengono richiesti 35 mc. di vasca volano

2238,30 mq / 1000 mq = 2,23 * 35 mc = 78,05 mc

Dimensioni minime della vasca volano

Vasca volano in progetto = 5,50 m * 5,50 m * h. 3,00 m = 90,75 mc.

90,75 mc. > 78,05 mq.

Nel raggio di mt. 200 vi è un pozzo d'acqua, per cui tutta la rete interrata sia di acque chiare che scure sarà realizzata con sistema di fognatura ETERNIT che si basa su tubi di fibrocemento senza amianto e comprenderanno inoltre un collaudato metodo di raccordo ed i pozzi di ispezione ETERNIT.
Per l'attraversamento delle zone di protezione della falda freatica si utilizzerà il sistema brevettato a doppio tubo (sistema SECA). Tutti i componenti saranno completamente ermetici e di lungo durata.

LEGENDA MATERIALI

PARCHEGGI PUBBLICI

- A — PAVIMENTAZIONE PARCHEGGI CON FINITURA IN TAPPETINO BITUMINOSO

MARCIAPIEDI E RAMPE DI SALITA/DISCESA

- B — PAVIMENTAZIONE CON FINITURA IN TAPPETINO BITUMINOSO
- C — COROLLA IN CLS

Al collettore fognario di Via Manzoni

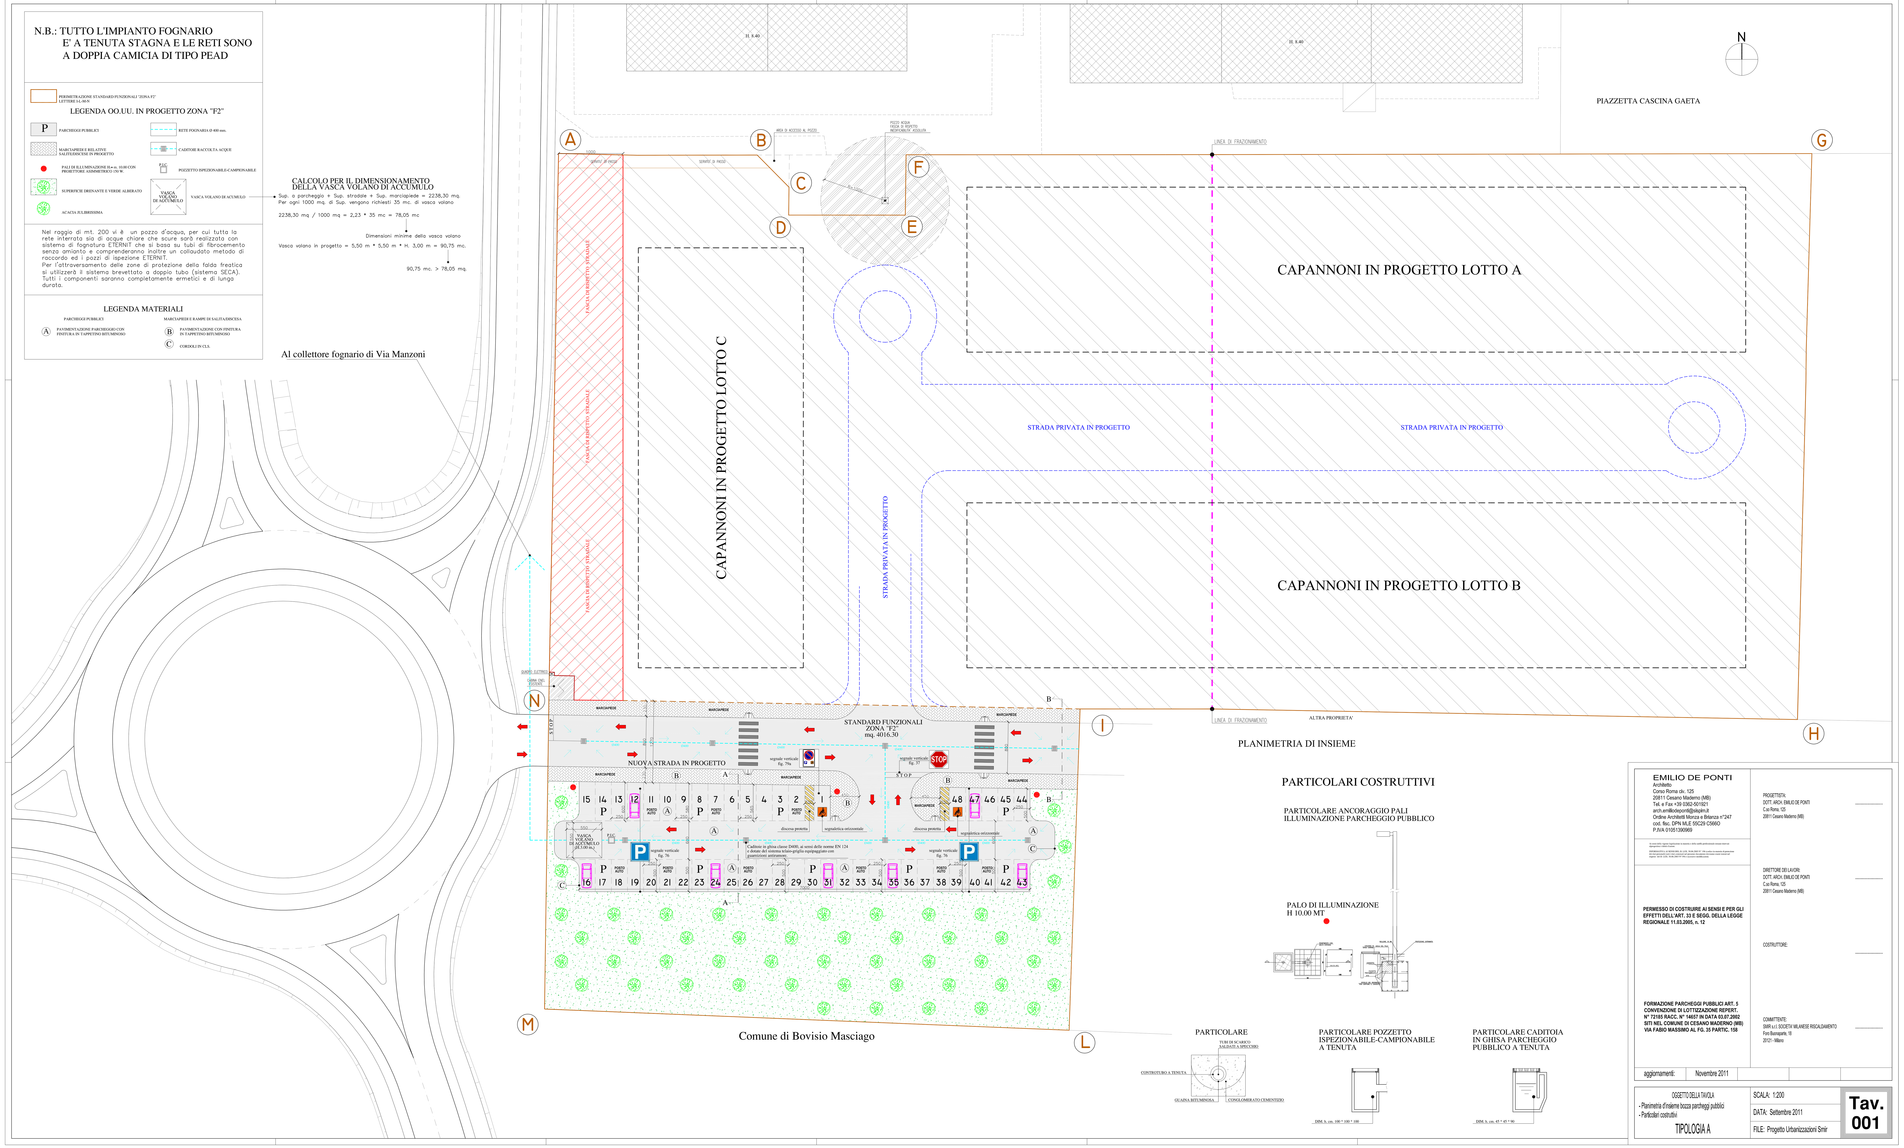

PLANIMETRIA DI INSIEME

PARTICOLARI COSTRUTTIVI

PARTICOLARE ANCORAGGIO PALI ILLUMINAZIONE PARCHEGGIO PUBBLICO

PALO DI ILLUMINAZIONE H 10,00 MT

PARTICOLARE

PARTICOLARE POZZETTO ISPEZIONABILE-CAMPIONABILE A TENUTA

DIM. L. ca. 100 * 100 * 100

PARTICOLARE CADITOIA IN GHISA PARCHEGGIO PUBBLICO A TENUTA

DIM. L. ca. 47 * 47 * 90

EMILIO DE PONTI
Architetto
Como Roma cls. 125
20811 Cesano Maderno (MB)
Tel. e Fax +39 0362-501921
arch.emiliodeponti@alapi.it
Ordine Architetti Monza e Brianza n°247
cod. fisc. DPN MLE 59C29 C566O
P.IVA 01051360969

PROGETTISTA:
DOTT. ARCH. EMILIO DE PONTI
Cso Roma, 125
20811 Cesano Maderno (MB)

DIRETTORE DEI LAVORI:
DOTT. ARCH. EMILIO DE PONTI
Cso Roma, 125
20811 Cesano Maderno (MB)

PERMESSO DI COSTRUIRE AI SENSI E PER GLI EFFETTI DELL'ART. 33 E SEGG. DELLA LEGGE REGIONALE 11.03.2005, n. 12

COSTRUTTORE:

FORMAZIONE PARCHEGGI PUBBLICI ART. 5 CONVENZIONE DI LOTTIZZAZIONE REPERT. N° 72193 RACCL. N° 14637 IN DATA 03.07.2002 SITI NEL COMUNE DI CESANO MADERNO (MB) VIA FABIO MASSIMO AL FG. 33 PARTIC. 159

COMMITTENTE:
SMR s.r.l. SOCIETA' MILANESE RICICLAMENTO
Via Buonarotti, 18
20121 - Milano

aggiornamenti: Novembre 2011

OGGETTO DELLA TAVOLA
- Planimetria d'insieme bozza parcheggi pubblici
- Particolari costruttivi

TIPOLOGIA A

SCALA: 1:200

DATA: Settembre 2011

FILE: Progetto Urbanizzazioni Smr

Tav. 001