



MINISTERO DELLE FINANZE


DIPARTIMENTO DEL TERRITORIO

CATASTO EDILIZIO URBANO (RDL 13-4-1939, n. 652)

MOD. AN (CEU)

LIRE
300

Via di u.i.u. in Comune di MERCATO S. SEVERINO (SA) via SS. 266 NOCERINA - Loc. S. VINCENZO civ.

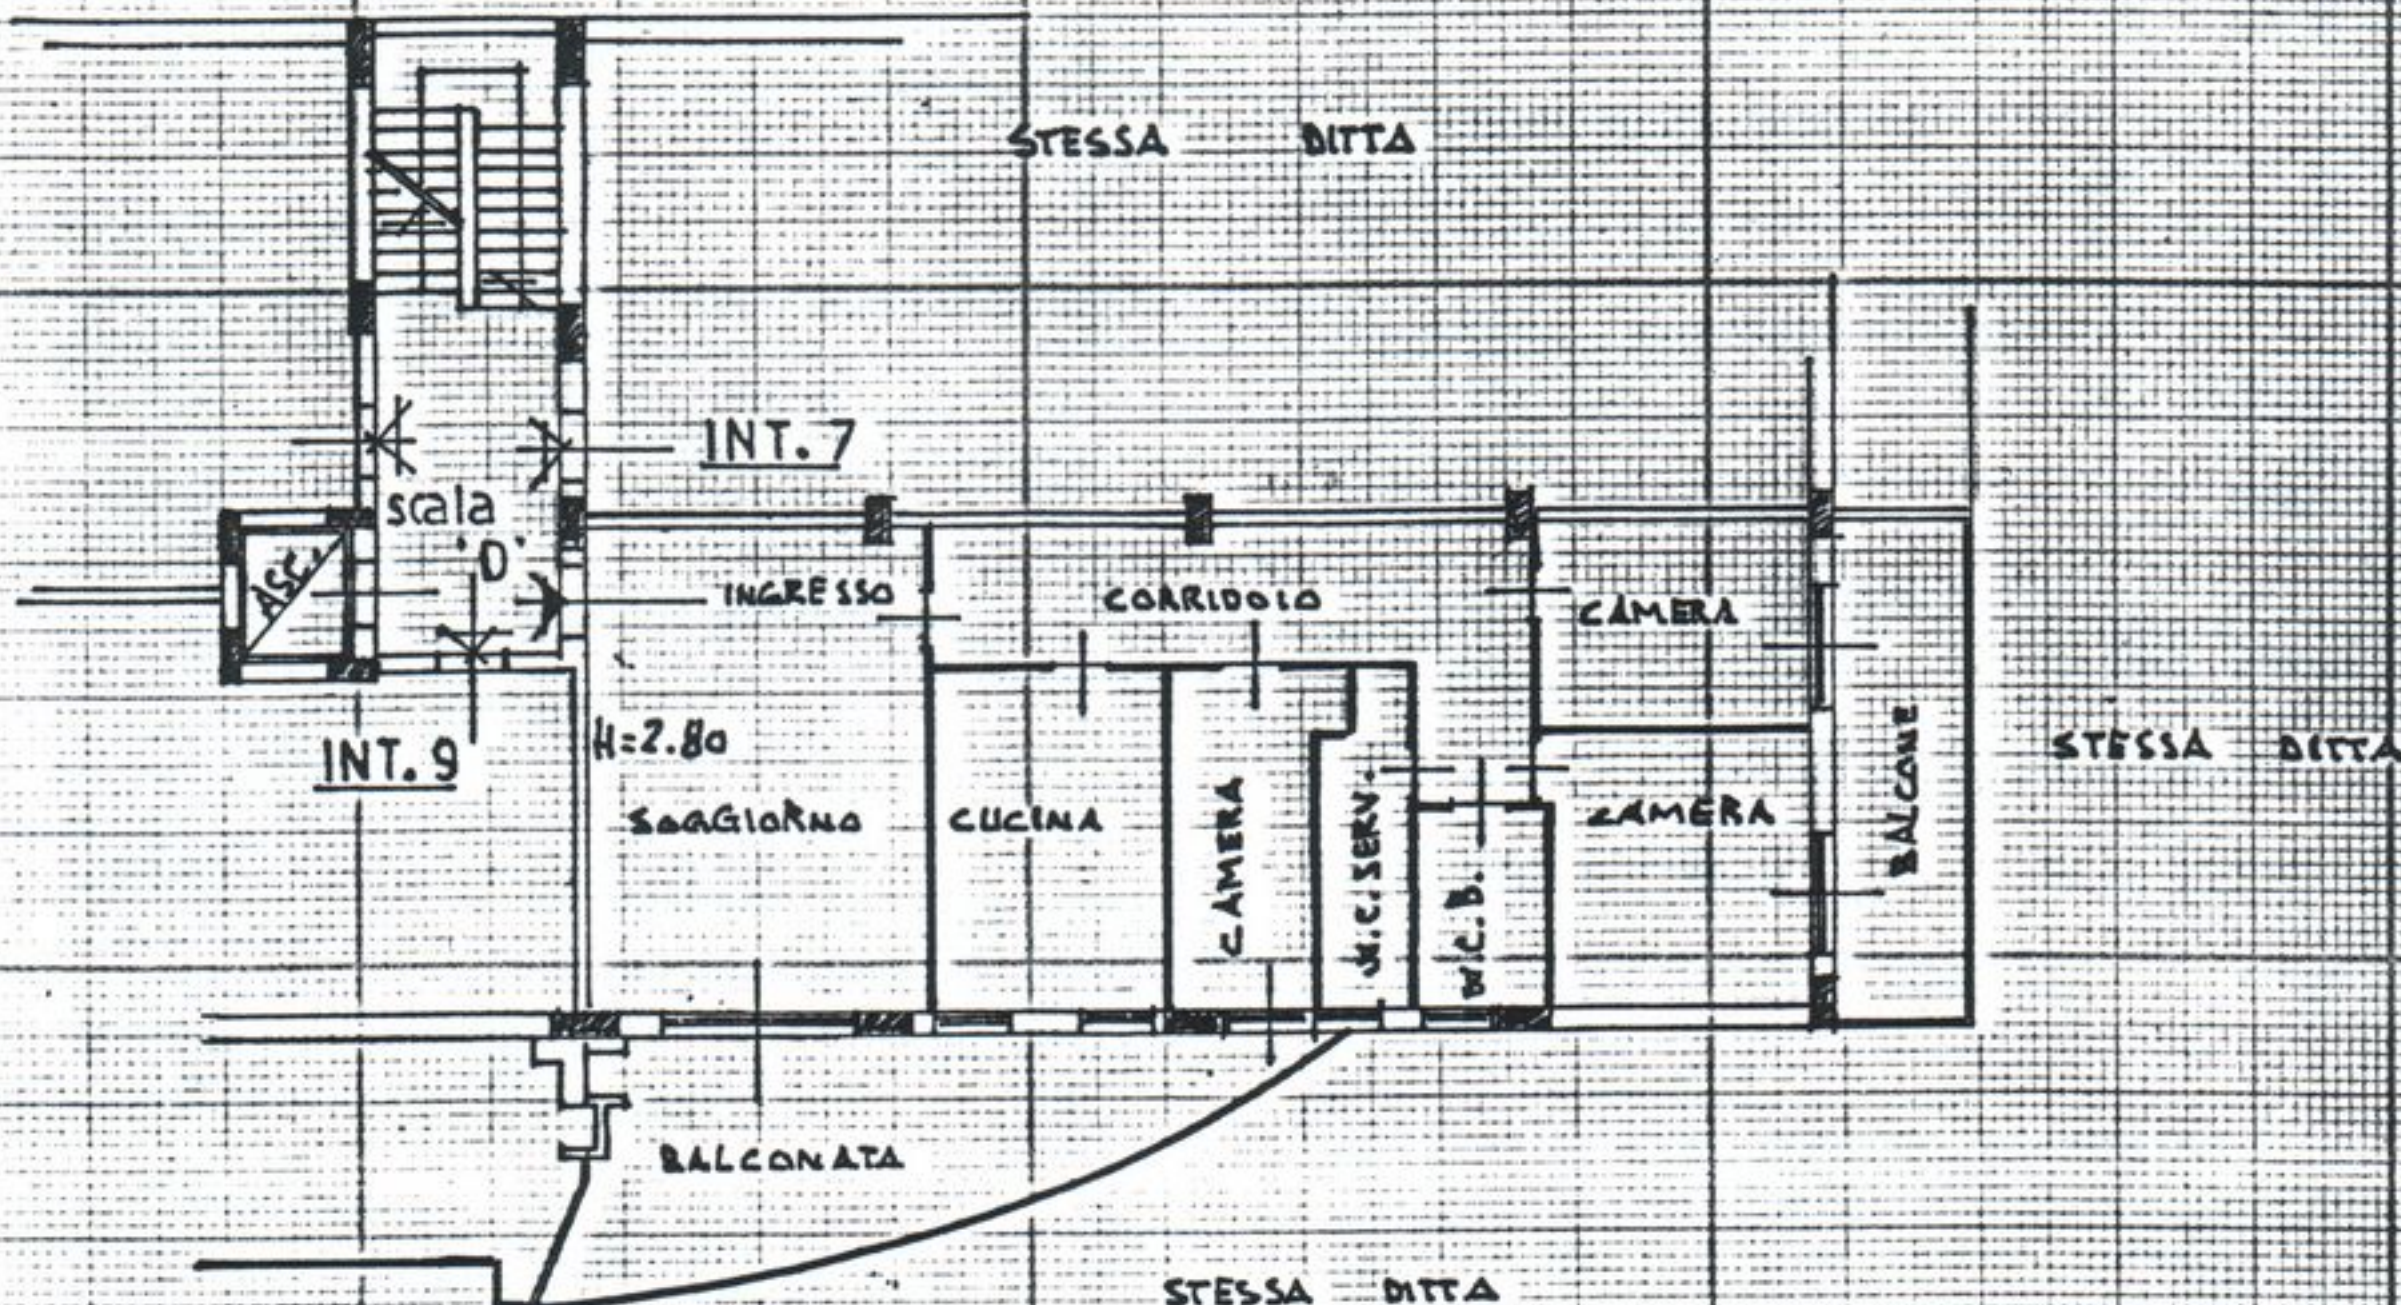

EDIFICIO D
PIANO PRIMO

int. 8

ORIENTAMENTO



SCALA DI 1:200

Dichiarazione di N.C.
Denuncia di variazione



Compilata da PARCH. ANTONIO ZAMBRANO

(Firma, cognome e nome)

RISERVATO ALL'UFFICIO