IMARCHITECT

Comune di Verona | Provincia di Verona

DEMOLIZIONE E RICOSTRUZIONE CON AMPLIAMENTO DI UN FABBRICATO RESIDENZIALE SITO IN VIA LUDOVICO DE BESI N°16

progettista: Arch. Alessio Rocco, Arch. Andrea Bassi | direttore lavori: | imprese: | committente: TROTTA CARMINE, BRUGGI ILIANA, PASQUALINA MARIA ANTONIA, VIVIANA ROCCO

elaborato: STATO DI PROGETTO — PIANTA PIANO INTERRATO - TERRA - PRIMO - SECONDO - TETTO

tavola: 5

data: OTTOBRE 2022 | scala: 1:100

collaboratori: Ivana Bragolusi, Yana Bragolusi

IMARCHITECT

Arch. Alessio Rocco, Arch. Andrea Bassi, Arch. Ivana Bragolusi
Via Cesare Battisti, 11 - 37121 Verona - Tel. 045 8030112 - Fax 045 8030112

© COPYRIGHT. Il presente elaborato è di proprietà esclusiva dell'autore. Ogni uso, riproduzione o diffusione non autorizzata è vietata. L'autore si riserva tutti i diritti di legge, anche in caso di pubblicazione parziale.

ESTRATTO DI MAPPA

Foglio 238 Mappale 29

PI VIGENTE Tavola 9 PI Regolativo - Tavola 5 PI Operativo

STATO DI PROGETTO

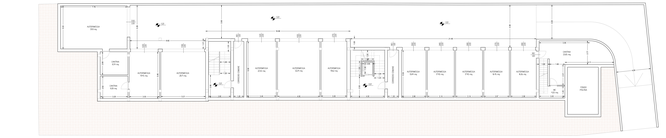

PIANO INTERRATO

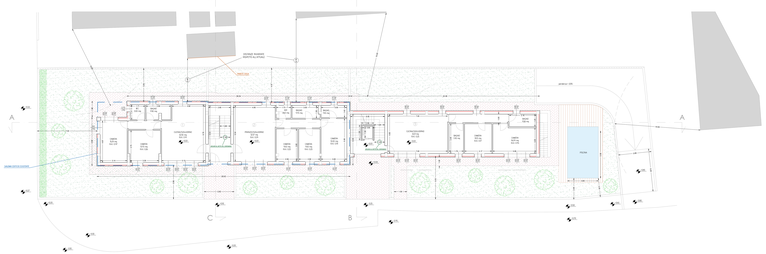

PIANO TERRA

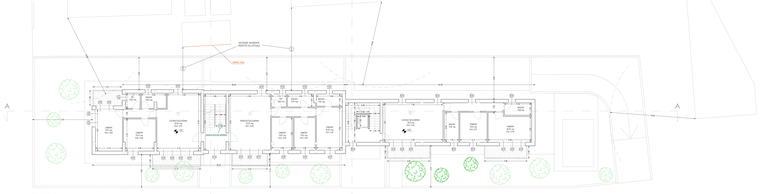

PIANO PRIMO

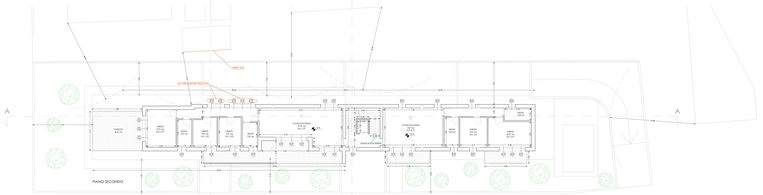

PIANO SECONDO

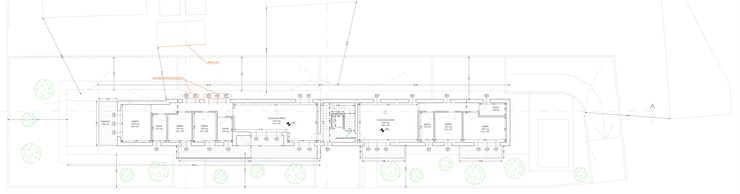

PIANO TERZO

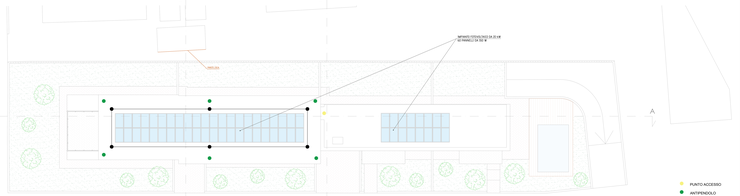

PIANO COPERTURA

PUNTO ACCESSO
ANTIFENDO LI
PALI LINEA VITA
LINEA VITA

Si specifica, come da atto unilaterale d'obbligo allegato alla presente pratica, che l'appartamento numero 7 non potrà essere in futuro collegato al piano sottostante tramite scala interna